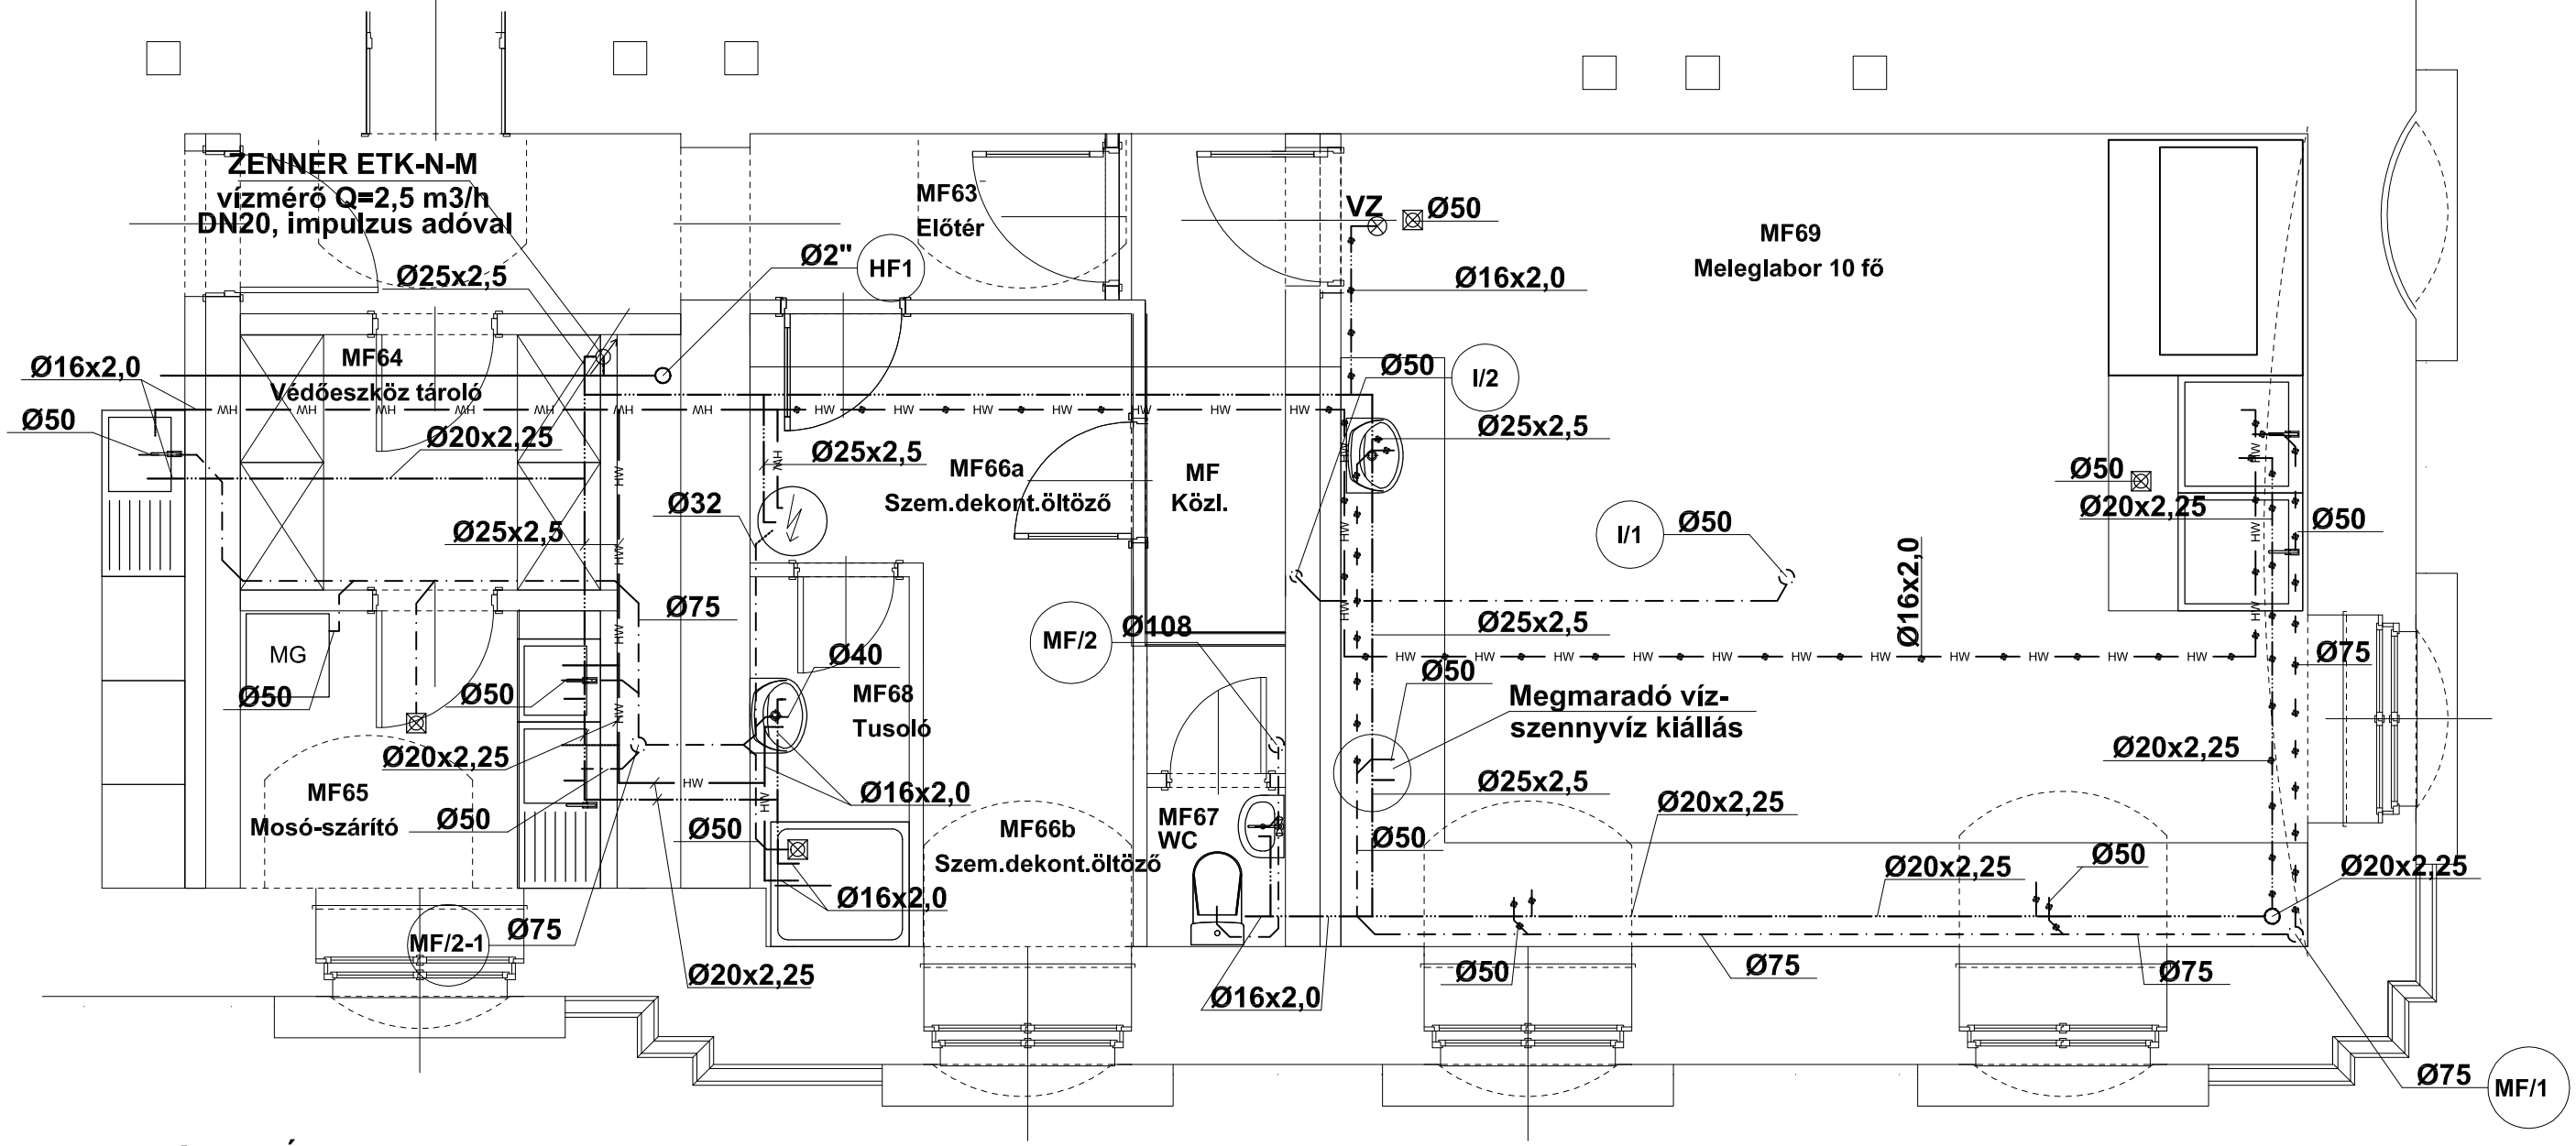

JELMAGYARÁZAT

- Meglévő-megmaradó hidegvíz vezeték
- Meglévő-bontandó hidegvíz vezeték
- Meglévő-megmaradó melegvíz vezeték
- Meglévő-bontandó melegvíz vezeték
- Meglévő-megmaradó szennyvíz vezeték
- Meglévő-bontandó szennyvíz vezeték
- Meglévő-bővítendő szennyvíz vezeték
- Tervezett új szennyvíz vezeték

MEGJEGYZÉS

- A tervezett szennyvíz vezetékek anyag PVC, illetve PVC-KG.
- Az MF 69 sz. helyiségben lévő gépészeti berendezési tárgyak mindegyike elbontásra kerül!

Létesítmény:	SZTE - BÓLYAI ÉPÜLET 6720 SZEGED, ARADI VÉRTANÚK TERE 1 (HRSZ.:3428/7)
Beruházó :	SZEGEDI TUDOMÁNYEGYETEM 6722 Szeged, Szentháromság u. 34
Generál tervező:	DUNA-TISZA INGATLANFEJLESZTŐ KFT. 6726 Szeged, Alsókikötő sor 8/C
Gépész tervező:	SZEGÉPTERV Mérnökiroda Kft. 6725 Szeged,Röszkei u. 5 Kerekes Árpád épületgépész tervező Kam. reg.szám: 06/0478, mobil: +36-30-248-1101, e-mail: arpad.kerekes68@gmail.com
Rajz megnevezése:	TISZTATERŰ LABOR VÍZELLÁTÁS-SZENNYVÍZ ELVEZETÉS MAGASFÖLDSZINT ALAPRAJZ
Megjegyzés	
Munkaszám:	
Tervfajta: KIVITELI	Lépték: M = 1:50
Dátum: 2017.OKTÓBER	Rajzszám: GVSZ-02

Ezen a terven meghatározott műszaki megoldás a PTK és az 1999. évi LXXVI tv. alapján a gépész tervező szellemi tulajdonát képezi és szerzői jogvédelem alatt áll!