



**DUNA-TISZA**  
**INGATLANFEJLESZTŐ KFT**  
6722 Szeged, Vitéz utca 19.  
Telefon/fax: (62) 432-369  
e-mail: dunatisza@dunatisza.hu

### Kiviteli terv

ÉPÍTÉSI MUNKA:  
Tisztaszoba kialakítása  
SZTE-BOLYAI ÉPÜLET  
Szeged, Aradi vértanúk tere 1.  
hrsz.: 3728/3

ÉPÍTETŐ:  
Szegedi Tudomány Egyetem  
Gazdasági és Műszaki  
Főigazgatóság  
6722 Szeged,  
Szentháromság u. 34.

TERVÉZŐK:  
Varga László  
Okl. Építészmérnök  
É 06-0146

Bitó Júlia  
Építészmérnök  
Tervező szakmérnök  
É 01-6228

MUNKATÁRS:  
Halmos Fruzsina  
Építészmérnök


DÁTUM:  
2017. november 16.

MÉRETARÁNY:  
1:50

RAJZ MEGNEVEZÉSE:  
Földszinti alaprajz

TERV LAP SZÁMA:

**K-02**

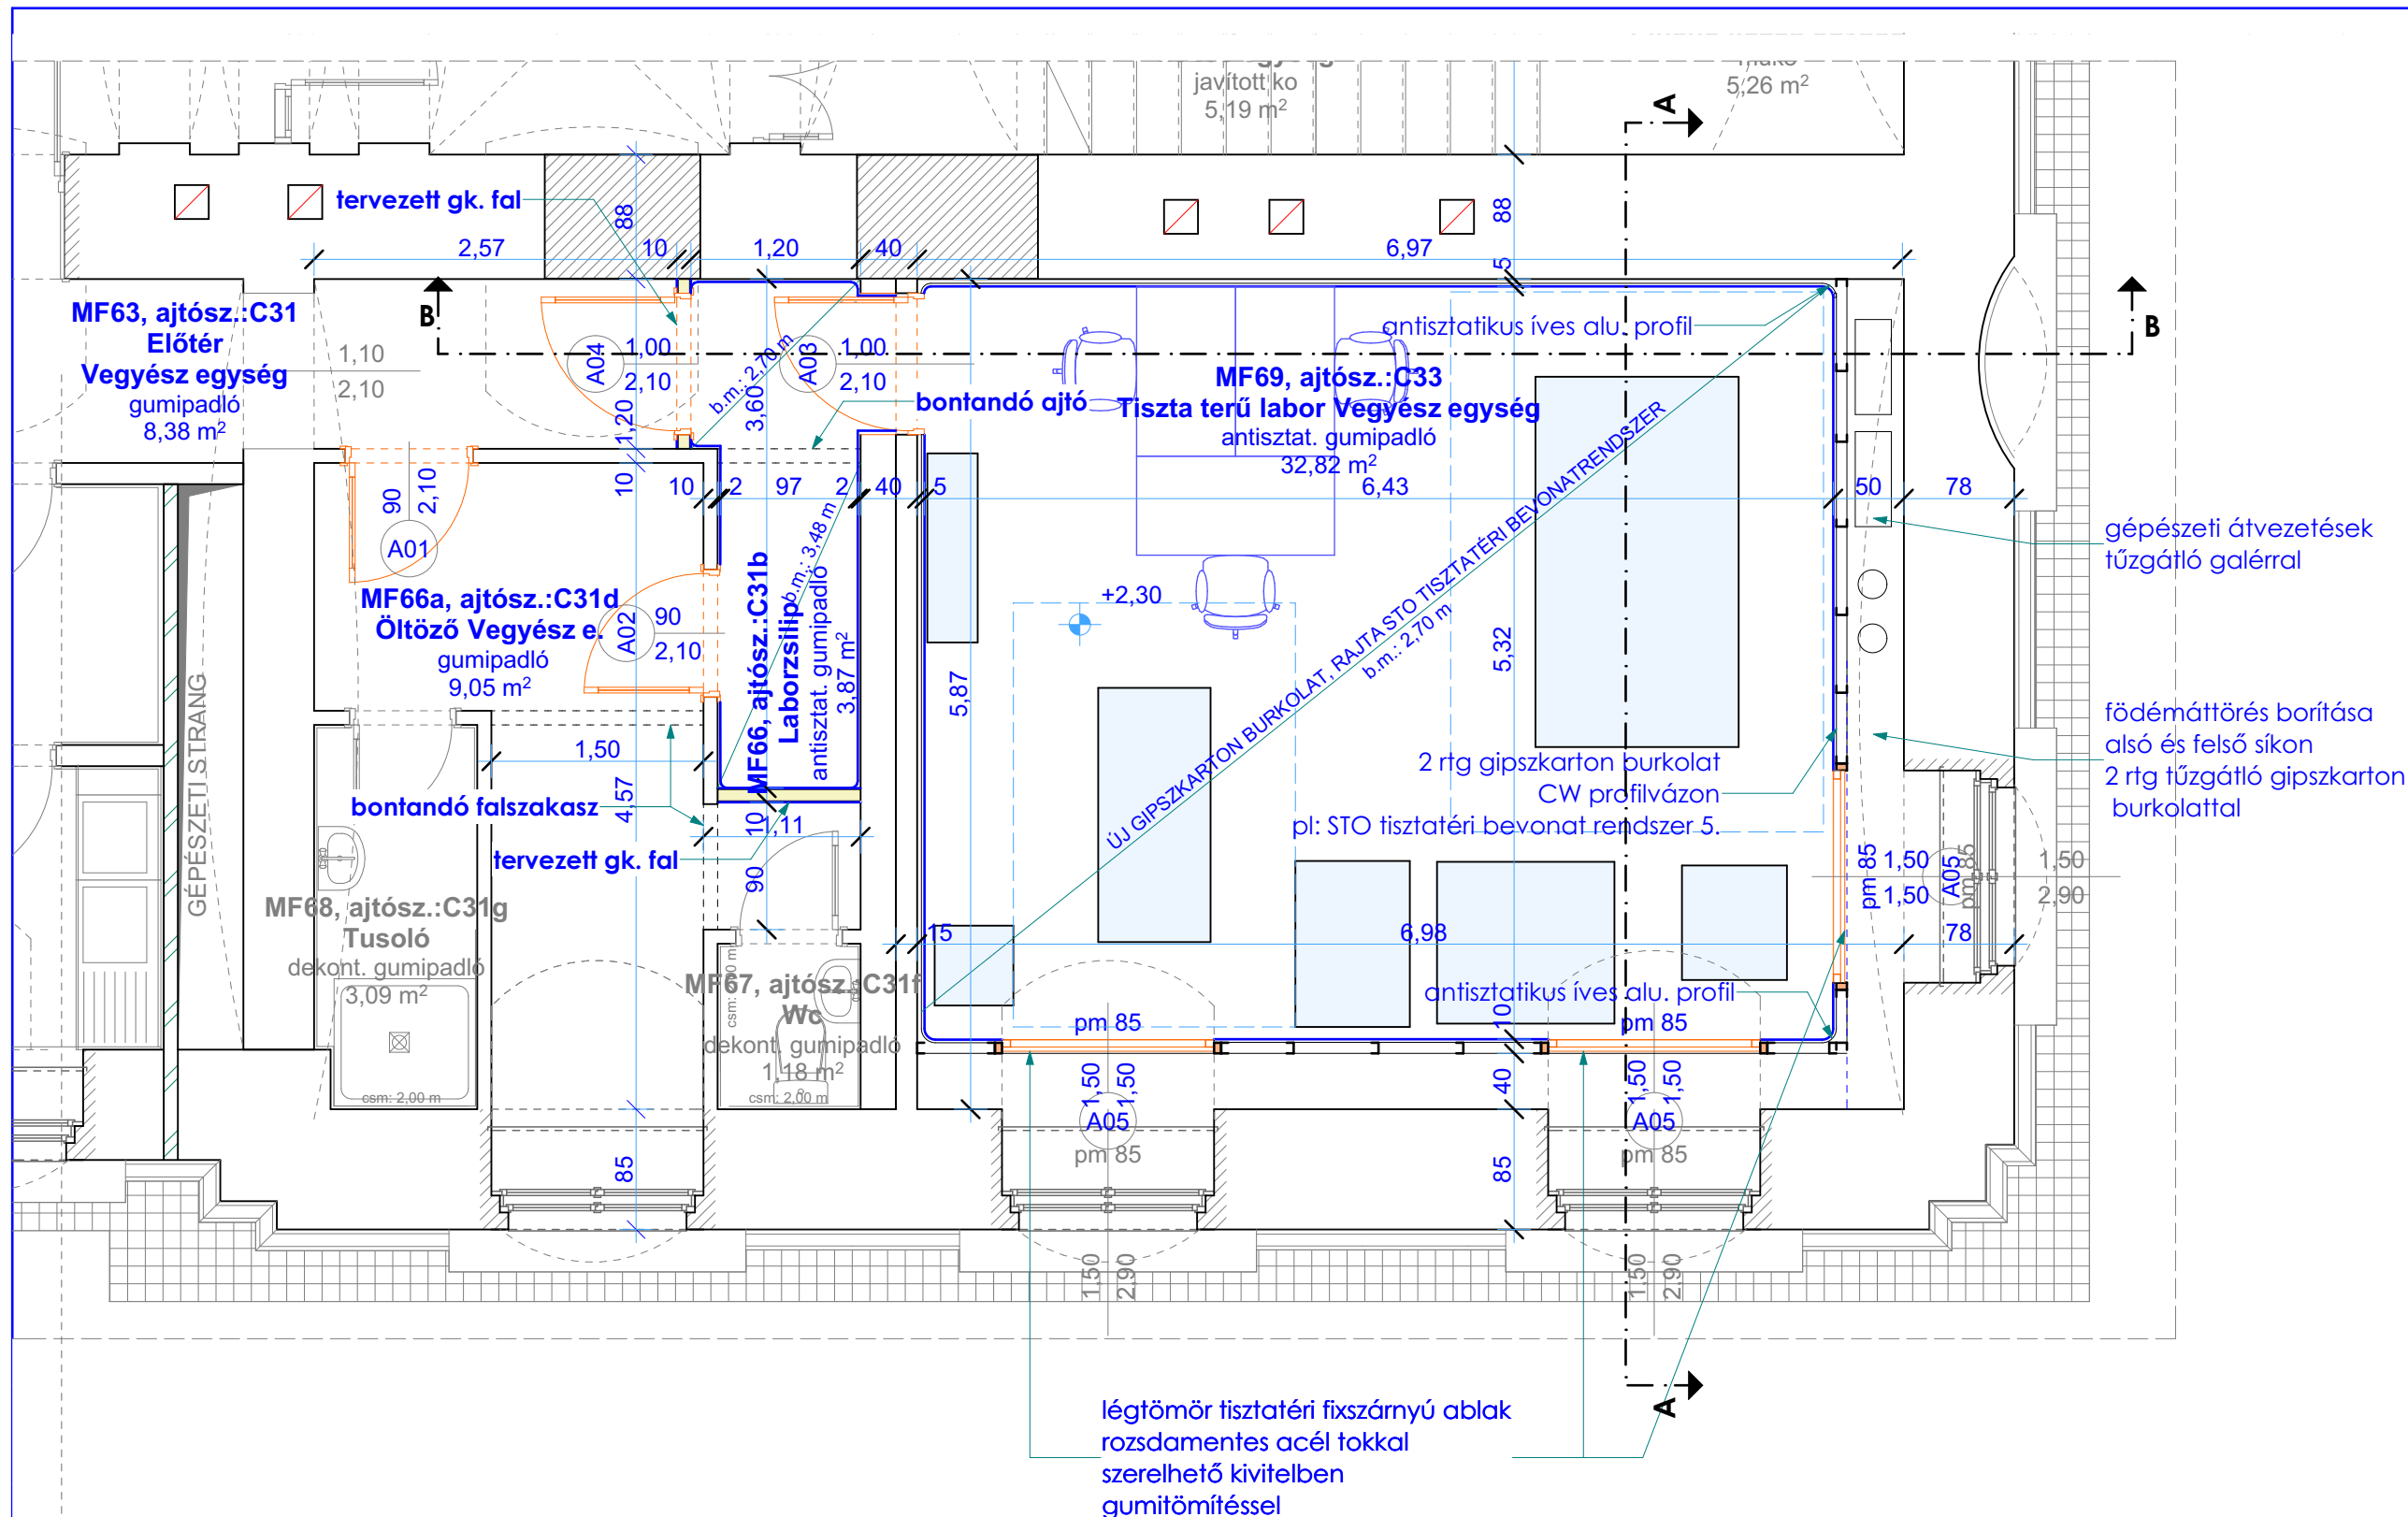

#### A1

- 90/210-es nyíló belső ajtó
- kártyaolvasó+rezgőzár
- kívül gomb, belül kilincs

#### A2

- 90/210-es nyíló belső ajtó
- tisztatéri ajtó, Thermokor, vagy azzal műszakilag egyenértékű
- rozsdamentes tok, megemelő zsanér, gumitömítés
- rezgőzár + zsílipvezérlés
- kívül gomb, belül kilincs

#### A3

- 100/210-es nyíló belső ajtó
- tisztatéri ajtó, Thermokor, vagy azzal műszakilag egyenértékű
- rozsdamentes tok, megemelő zsanér, gumitömítés
- rezgőzár + zsílipvezérlés
- kívül gomb, belül kilincs
- betekintő nyílással

#### A4

- 100/210-es nyíló belső ajtó
- tisztatéri ajtó, Thermokor, vagy azzal műszakilag egyenértékű
- rozsdamentes tok, megemelő zsanér, gumitömítés
- kívül gomb, belül kilincs