


Álmennyezet alaprajz:

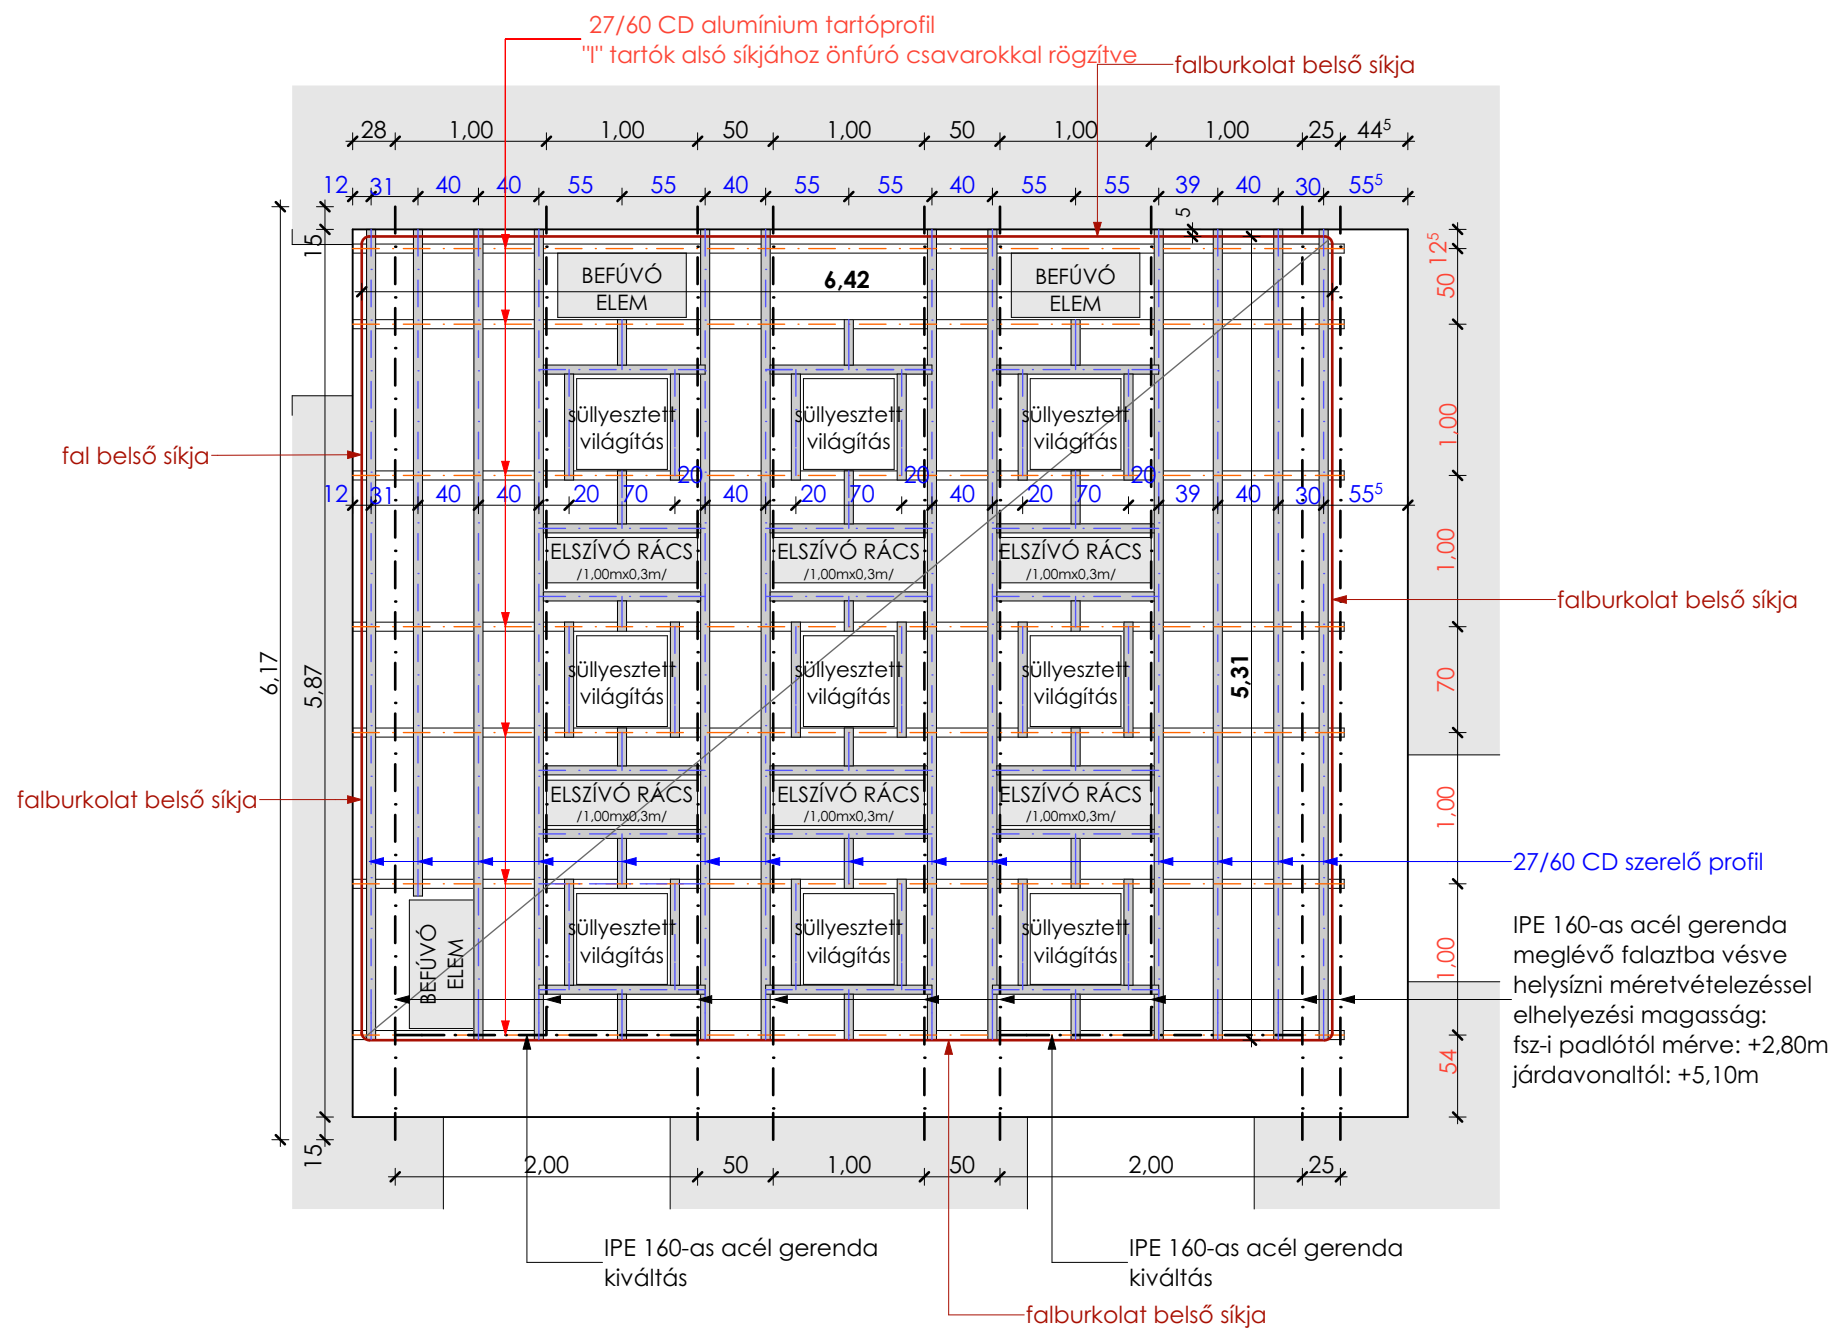

DUNA-TISZA
INGATLANFEJLESZŐ KFT
6722 Szeged, Vitéz utca 19.
Telefon/fax: (62) 432-369
e-mail: dunatisza@dunatisza.hu

Kiviteli terv

ÉPÍTÉSI MUNKA:
Tisztaszoba kialakítása
SZTE-BOLYAI ÉPÜLET
Szeged, Aradi vértanúk tere 1.
hrsz.: 3728/3

ÉPÍTETŐ:
Szegedi Tudomány Egyetem
Gazdasági és Műszaki
Főigazgatóság
6722 Szeged,
Szentháromság u. 34.

TERVEZŐK:
Varga László
Okl. Építészmérnök
É 06-0146

Bitó Júlia
Építészmérnök
Tervező szakmérnök
É01-6228

MUNKATÁRS:
Halmos Fruzsina
Építészmérnök

DÁTUM:
2017. november 16.

MÉRETARÁNY:
1:50

RAJZ MEGNEVEZÉSE:
Álmennyezet terve

TERVLAP.SZÁMA:
K-03