



1	JEL	<div>A01</div>				
2	MEGNEVEZÉS	EGYSZÁRNYÚ, TÖMÖR, NYÍLÓ, BELSŐ AJTÓ				
3	MÉRET	NÉVLEGES MÉRET: 90/210		PARAPET MAGASSÁG: -		
4	DARABSZÁM	Földszint	1 db	1 db balos		
					ÖSSZESEN: 1 db	
5	FALTÍPUS	MEGLÉVŐ FALAZAT				
		10 cm				
6	TOK	TÍPUSA: UTÓLAG SZERELHETŐ HAJLÍTOTT ACÉL LEMEZTOK				
		ANYAGA: HORGANYZOTT ACÉL	FELÜLET: SZÍNRE FÚJT	SZÍNE: FEHÉR		
7	SZÁRNY	ANYAGA: ACÉLLEMEZ AJTÓLAP	FELÜLET: SZÍNRE FÚJT	SZÍNE: FEHÉR		
8	VASALATOK	PÁNT	TÍPUSA: ÁLLÍTHATÓ 3D PÁNT SZÍNRE FÚJVA		FELÜLET: LÁTSZÓ VASALATOKKAL MEGEGYEZŐ	EGYÉB:
		KILINCS	TÍPUSA: ELOXÁLT ALUMÍNIUM KILINCS		ANYAGA: ALUMÍNIUM	EGYÉB:
			KILINCS-KILINCS: BELÜL <input checked="" type="checkbox"/>	FOGANTYÚ: <input type="checkbox"/>	GOMB: KÍVÜL <input checked="" type="checkbox"/>	EGYÉB: -
		ZÁR	TÍPUSA: KÁRTYAOLVASÓVAL VEZÉRELT REZGŐZÁR			EGYÉB: -
			WC ZÁR: <input type="checkbox"/>	VAK CILINDER: <input type="checkbox"/>	FŐKULCS: <input checked="" type="checkbox"/>	EGYÉB: -
9	ÜVEGEZÉS	-				
10	TARTOZÉKOK	-				
11	KÖVETELMÉNYEK	TÜZGÁTLÁS:	HANGGÁTLÁS: -	LÉGZÁRÁS (MSZ):	EGYÉB: -	
		EGYÉB:				
12	MEGJEGYZÉS	MÉRETEK A HELYSZÍNEEN ELLENŐRIZENDŐK!				

RAJZ M=1:50

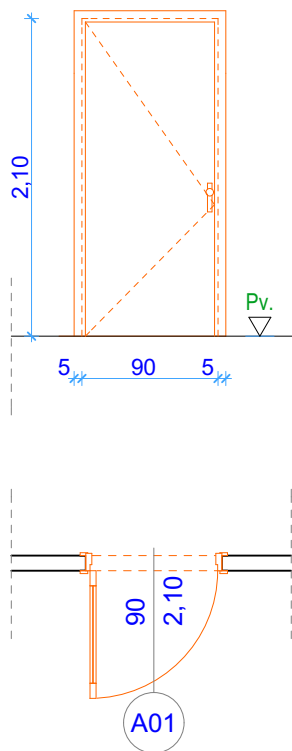


1	JEL	<div style="text-align: center; border: 1px solid black; border-radius: 50%; width: 60px; margin: 0 auto; padding: 5px;">A02</div>		
2	MEGNEVEZÉS	EGYSZÁRNYÚ, TÖMÖR, NYÍLÓ, TISZTATÉRI BELSŐ AJTÓ THERMOKOR GYÁRTMÁNY		
3	MÉRET	NÉVLEGES MÉRET: 90/210	PARAPET MAGASSÁG: -	
4	DARABSZÁM	Földszint	1 db	1 db jobbos
				ÖSSZESEN: 1 db
5	FALTÍPUS	MEGLÉVŐ FALAZAT		
		10 cm		
6	TOK	TÍPUSA: THERMOKOR TISZTATÉRI ROZSDAMENTES ACÉL LEMEZTOK		
		ANYAGA: ROZSDAMENTES ACÉL	FELÜLET: ROZSDAMENTES ACÉL	SZÍNE: ROZSDAMENTES ACÉL
7	SZÁRNY	ANYAGA: ACÉLLEMEZ AJTÓLAP,	ANTISZTATIKUS	SZÍNE: FEHÉR
8	VASALATOK	PÁNT	TÍPUSA: MEGEMELŐ ZSANÉR , GUMITÖMÍTÉSSEL	FELÜLET: LÁTSZÓ VASALATOKKAL MEGEGYEZŐ
		KILINCS	TÍPUSA: ROZSDAMENTES ACÉL	ANYAGA: ALUMÍNIUM
		KILINCS-KILINCS: BELÜL <input checked="" type="checkbox"/>	FOGANTYÚ: <input type="checkbox"/>	GOMB: KÍVÜL <input checked="" type="checkbox"/>
		ZÁR	TÍPUSA: ZSILIPVEZÉRLŐVEL VEZÉRELT REZGŐZÁR, TÚZJELZŐRE KÖTVE	
		WC ZÁR: <input type="checkbox"/>	VAK CILINDER: <input type="checkbox"/>	FŐKULCS: <input checked="" type="checkbox"/>
9	ÜVEGEZÉS	-		
10	TARTOZÉKOK	-		
11	KÖVETELMÉNYEK	TÜZGÁTLÁS:	HANGGÁTLÁS: -	LÉGZÁRÁS (MSZ):
		EGYÉB: -		
12	MEGJEGYZÉS	MÉRETEK A HELYSZÍNEEN ELLENŐRIZENDŐK!		

RAJZ
M=1:50

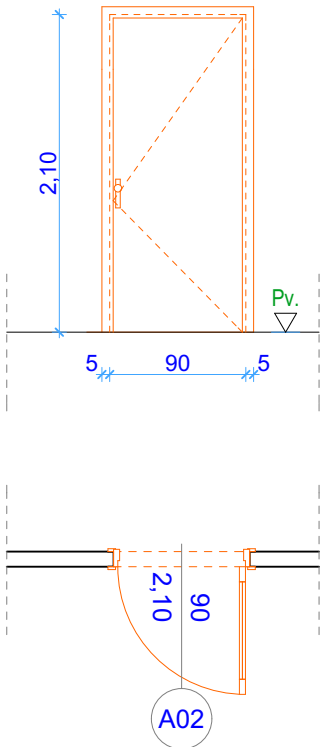



1	JEL	<div>A03</div>				
2	MEGNEVEZÉS	EGYSZÁRNYÚ, TÖMÖR, NYÍLÓ, TISZTATÉRI BELSŐ AJTÓ THERMOKOR GYÁRTMÁNY				
3	MÉRET	NÉVLEGES MÉRET: 100/210		PARAPET MAGASSÁG: -		
4	DARABSZÁM	Földszint	1 db	1 db balos		
					ÖSSZESEN: 1 db	
5	FALTÍPUS	MEGLÉVŐ FALAZAT				
		15 cm				
6	TOK	TÍPUSA: THERMOKOR TISZTATÉRI ROZSDAMENTES ACÉL LEMEZTOK				
		ANYAGA: ROZSDAMENTES ACÉL	FELÜLET: ROZSDAMENTES ACÉL	SZÍNE: ROZSDAMENTES ACÉL		
7	SZÁRNY	ANYAGA: ACÉLLEMEZ AJTÓLAP,	ANTISZTATIKUS	SZÍNE: FEHÉR		
8	VASALATOK	PÁNT	TÍPUSA: MEGEMELŐ ZSANÉR , GUMITÖMÍTÉSSSEL	FELÜLET: LÁTSZÓ VASALATOKKAL MEGEGYEZŐ	EGYÉB:	
		KILINCS	TÍPUSA: ROZSDAMENTES ACÉL	ANYAGA: ALUMÍNIUM	EGYÉB:	
			KILINCS-KILINCS: BELÜL <input checked="" type="checkbox"/>	FOGANTYÚ: <input type="checkbox"/>	GOMB: KÍVÜL <input checked="" type="checkbox"/>	EGYÉB: -
			ZÁR	TÍPUSA: ZSILIPVEZÉRLŐVEL VEZÉRELT REZGŐZÁR, TÚZJELZŐRE KÖTVE		
			WC ZÁR: <input type="checkbox"/>	VAK CILINDER: <input type="checkbox"/>	FŐKULCS: <input checked="" type="checkbox"/>	
9	ÜVEGEZÉS	40*60 cm FIX ÁTTEKINTŐ ABLAK BIZTONSÁGI ÜVEGEZÉSSSEL				
10	TARTOZÉKOK	-				
11	KÖVETELMÉNYEK	TÜZGÁTLÁS:	HANGGÁTLÁS: -	LÉGZÁRÁS (MSZ):	EGYÉB: -	
		EGYÉB:				
12	MEGJEGYZÉS	MÉRETEK A HELYSZÍNEEN ELLENŐRIZENDŐK!				

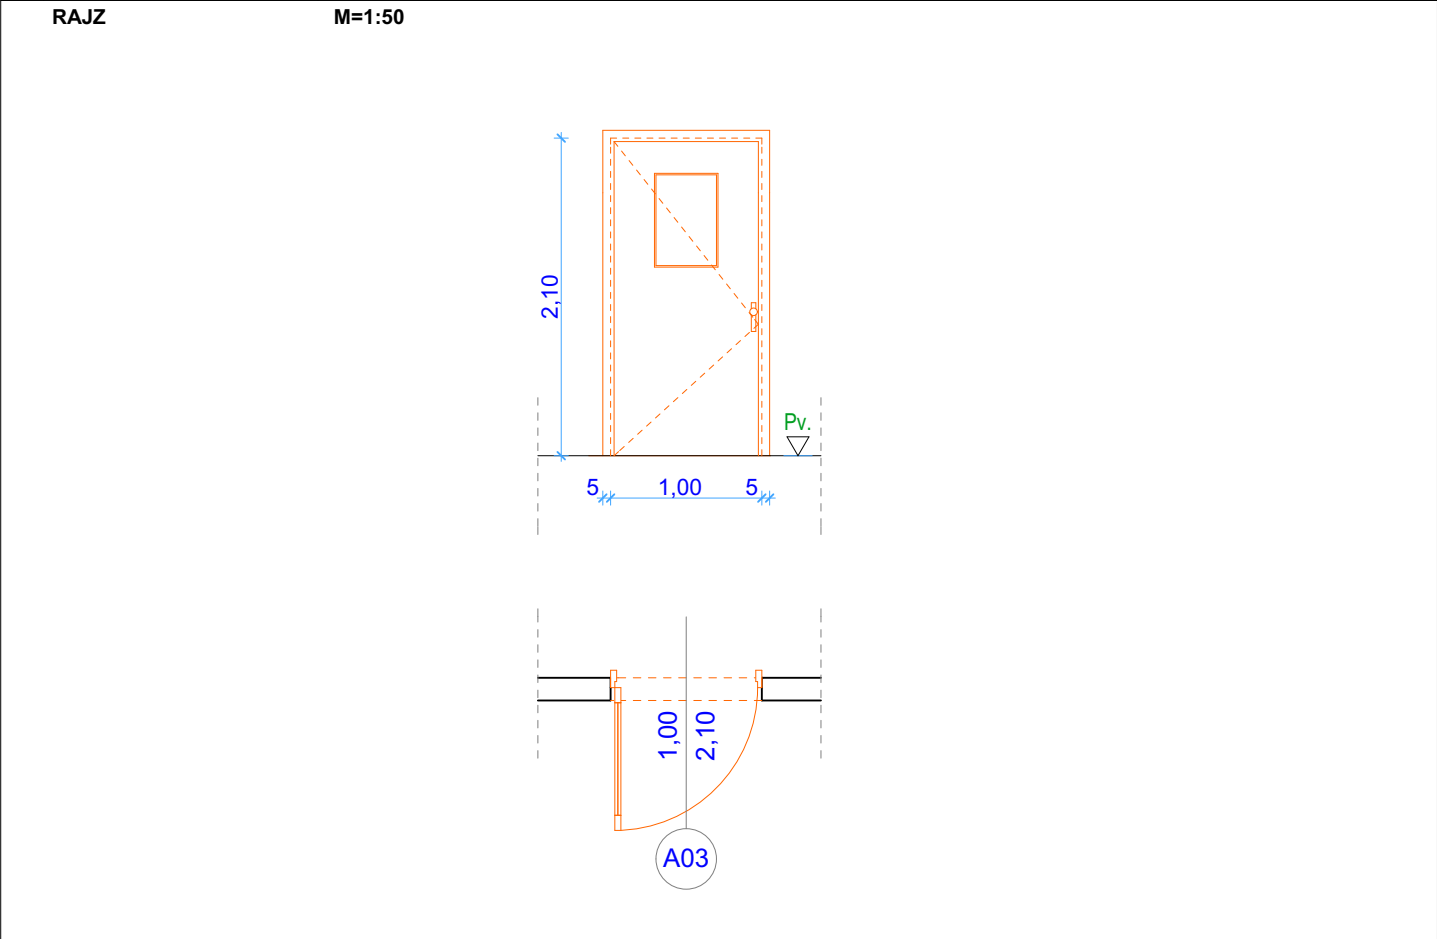

1	JEL	<div style="text-align: center; border: 1px solid black; border-radius: 50%; width: 40px; margin: 0 auto; color: blue; font-weight: bold; font-size: 1.2em;">A04</div>		
2	MEGNEVEZÉS	EGYSZÁRNYÚ, TÖMÖR, NYÍLÓ, TISZTATÉRI BELSŐ AJTÓ THERMOKOR GYÁRTMÁNY		
3	MÉRET	NÉVLEGES MÉRET: 100/210	PARAPET MAGASSÁG: -	
4	DARABSZÁM	Földszint	1 db	1 db balos
				ÖSSZESEN: 1 db
5	FALTÍPUS	ÚJ GIPSZKARTON FALAZAT		
		10 cm		
6	TOK	TÍPUSA: THERMOKOR TISZTATÉRI ROZSDAMENTES ACÉL LEMEZTOK		
		ANYAGA: ROZSDAMENTES ACÉL	FELÜLET: ROZSDAMENTES ACÉL	SZÍNE: ROZSDAMENTES ACÉL
7	SZÁRNY	ANYAGA: ACÉLLEMEZ AJTÓLAP,	ANTISZTATIKUS	SZÍNE: FEHÉR
8	VASALATOK	PÁNT	TÍPUSA: MEGEMELŐ ZSANÉR , GUMITÖMÍTÉSSEL	FELÜLET: LÁTSZÓ VASALATOKKAL MEGEGYEZŐ
		KILINCS	TÍPUSA: ROZSDAMENTES ACÉL	ANYAGA: ALUMÍNIUM
			KILINCS-KILINCS: BELÜL <input checked="" type="checkbox"/> FOGANTYÚ: <input type="checkbox"/>	GOMB: KÍVÜL <input checked="" type="checkbox"/>
		ZÁR	TÍPUSA: TÜZJELZŐVEL VEZÉRELT ZÁR	
9	ÜVEGEZÉS			
10	TARTOZÉKOK	-		
11	KÖVETELMÉNYEK	TÜZGÁTLÁS:	HANGGÁTLÁS: -	LÉGZÁRÁS (MSZ):
		EGYÉB:		EGYÉB: -
12	MEGJEGYZÉS	MÉRETEK A HELYSZÍNEN ELLENŐRIZENDŐK!		

RAJZ

M=1:50

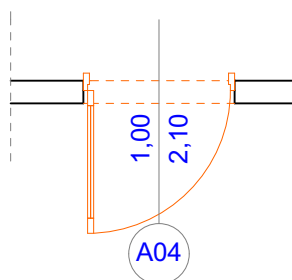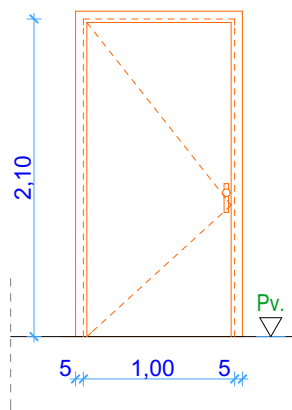

1	JEL	<div>A05</div>		
2	MEGNEVEZÉS	EGYSZÁRNYÚ, FIX, TISZTATÉRI BELSŐ ABLAK THERMOKOR GYÁRTMÁNY		
3	MÉRET	NÉVLEGES MÉRET: 150/150	PARAPET MAGASSÁG: 85 cm	
4	DARABSZÁM	Földszint	3 db	ÖSSZESEN: 3 db
5	FALTÍPUS	ÚJ GIPSZKARTON FALAZAT		
		10 cm		
6	TOK	TÍPUSA: THERMOKOR TISZTATÉRI ROZSDAMENTES ACÉL LEMEZTOK		
		ANYAGA: ROZSDAMENTES ACÉL	FELÜLET: ROZSDAMENTES ACÉL	SZÍNE: ROZSDAMENTES ACÉL
7	SZÁRNY	ANYAGA:	ANTISZTATIKUS	SZÍNE: FEHÉR
8		ACÉLLEMEZ SZÁRNYKERET, CSAVAROZHATÓ KIVITELBEN, GUMITÖMÍTÉSSEL		
9	ÜVEGEZÉS	2 RÉTEGŰ BIZTONSÁGI ÜVEGEZÉS		
10	TARTOZÉKOK	-		
11	KÖVETELMÉNYEK	TÜZGÁTLÁS:	HANGGÁTLÁS: -	LÉGZÁRÁS (MSZ):
		EGYÉB:		EGYÉB: -
12	MEGJEGYZÉS	MÉRETEK A HELYSZÍNEEN ELLENŐRIZENDŐK!		

