


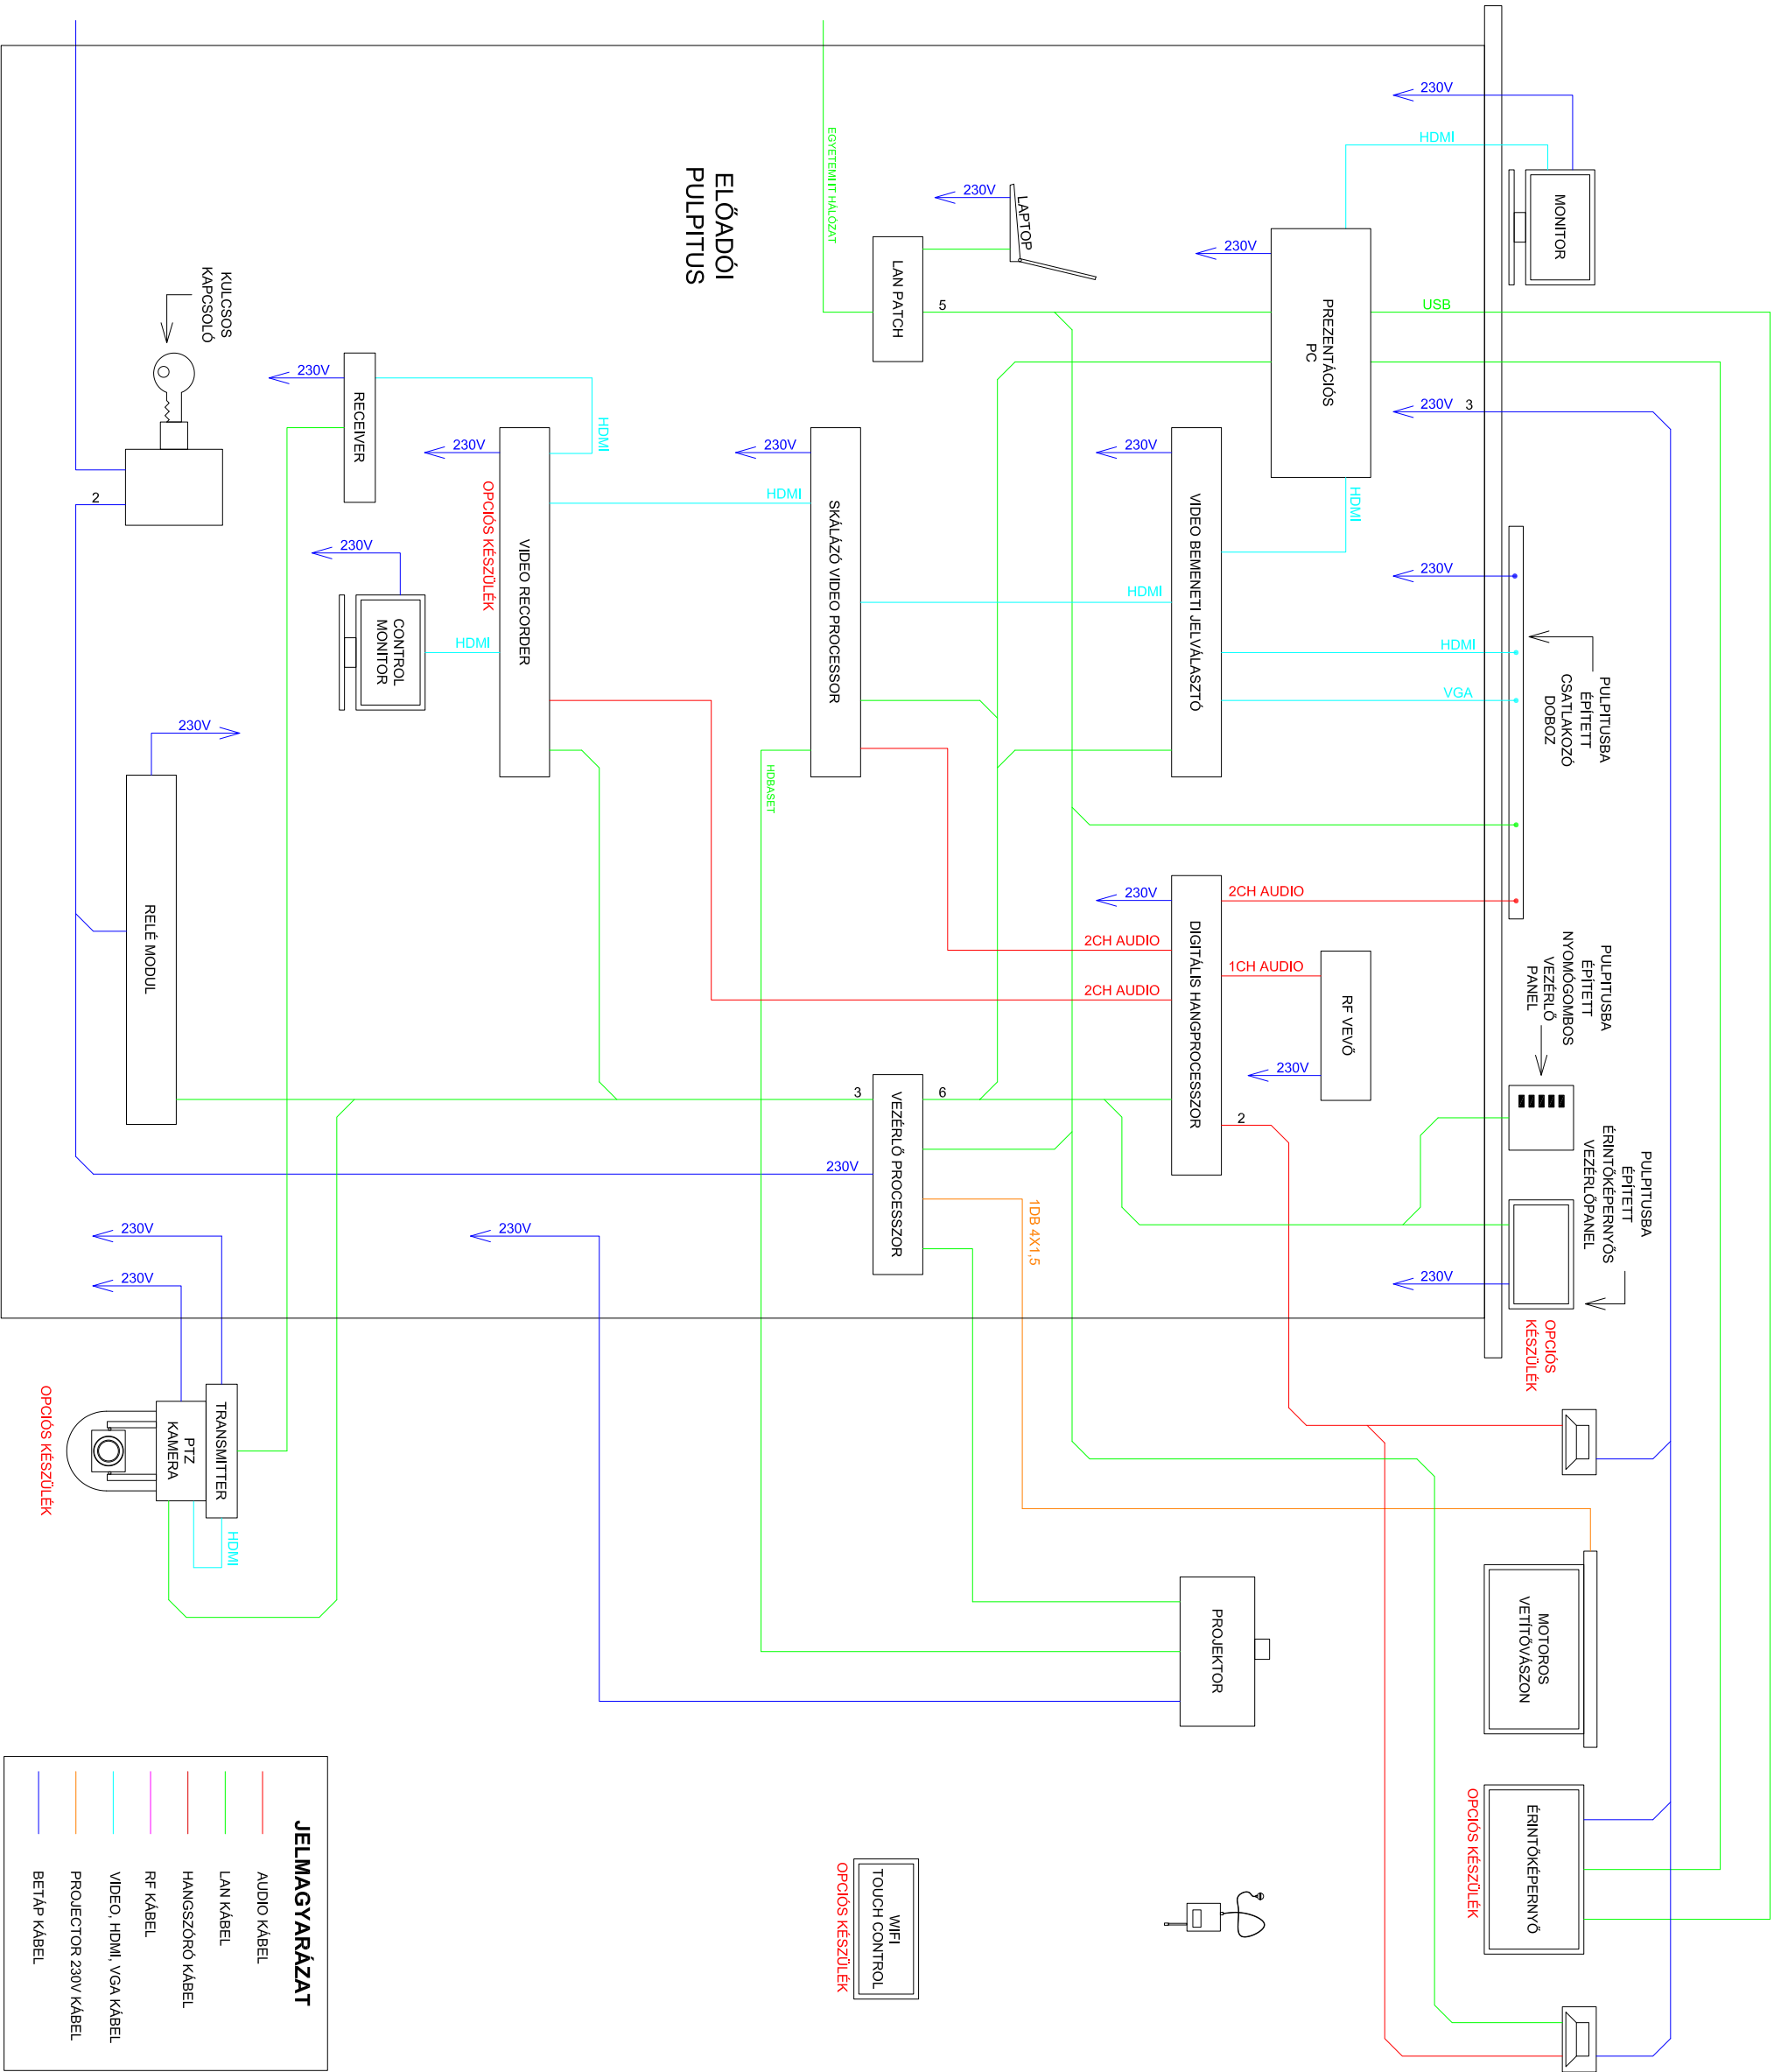

MEGBÍZÓ: SZEGEDI TUDOMÁNYEGYETEM ÁLTALÁNOS ORVOSTUDOMÁNYI KAR 6725 SZEGED, TISZA LAJOS KRT. 109.
LÉTESÍTMÉNY: BŐRGYÓGYÁSZATI ÉS ALLERGOLÓGIAI KLINIKA SZÜLÉSZETI ÉS NŐGYÓGYÁSZATI KLINIKA
TERVFAJTA: TENDERTERV
RAJZNEV: ELŐADÓTERMEK AUDIO VIZUÁLIS OKTATÁSTECHNOLÓGIAI FELÚJÍTÁSA - BLOKKVÁZLAT
RAJZSZÁM: SZTE-ÁOK-TT2017 - AVB01
DÁTUM: 2017. FEBRUÁR 20.