


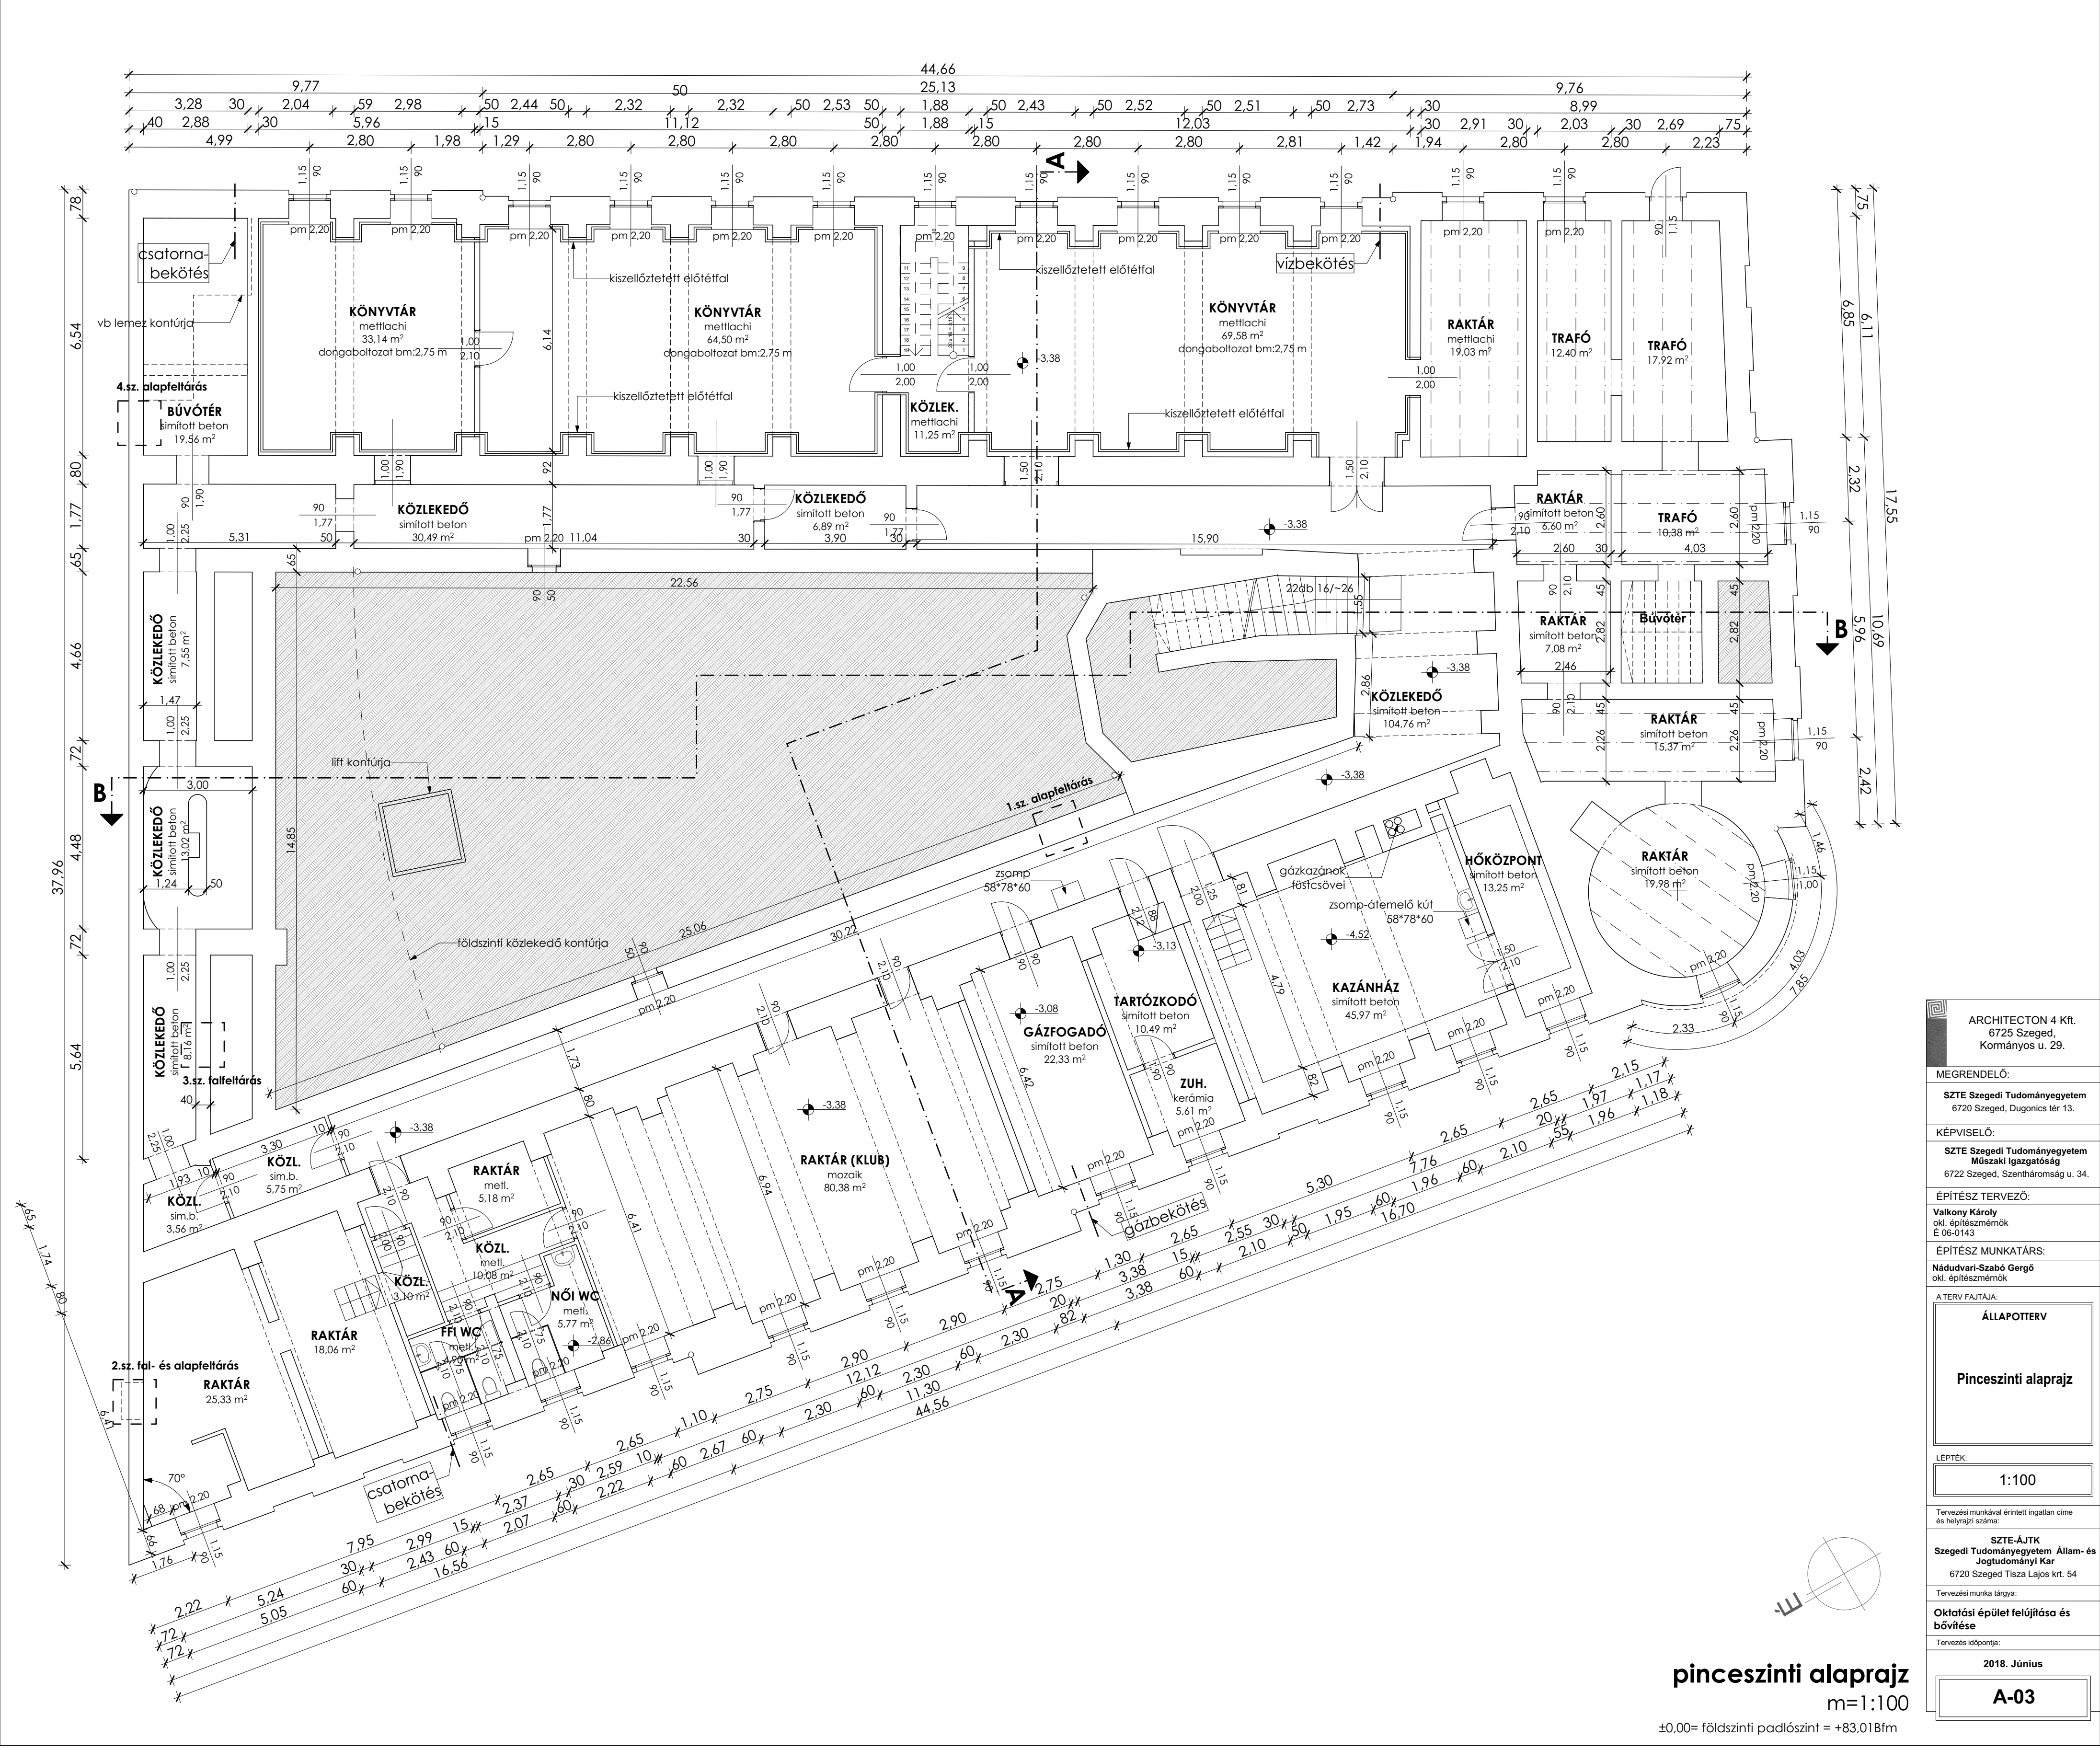

pincszinti alaprajz  
m=1:100

±0,00= földszinti padlószint = +83,01Bfm