


Déli - Magyar Ede tér felőli homlokzat

m=1:100

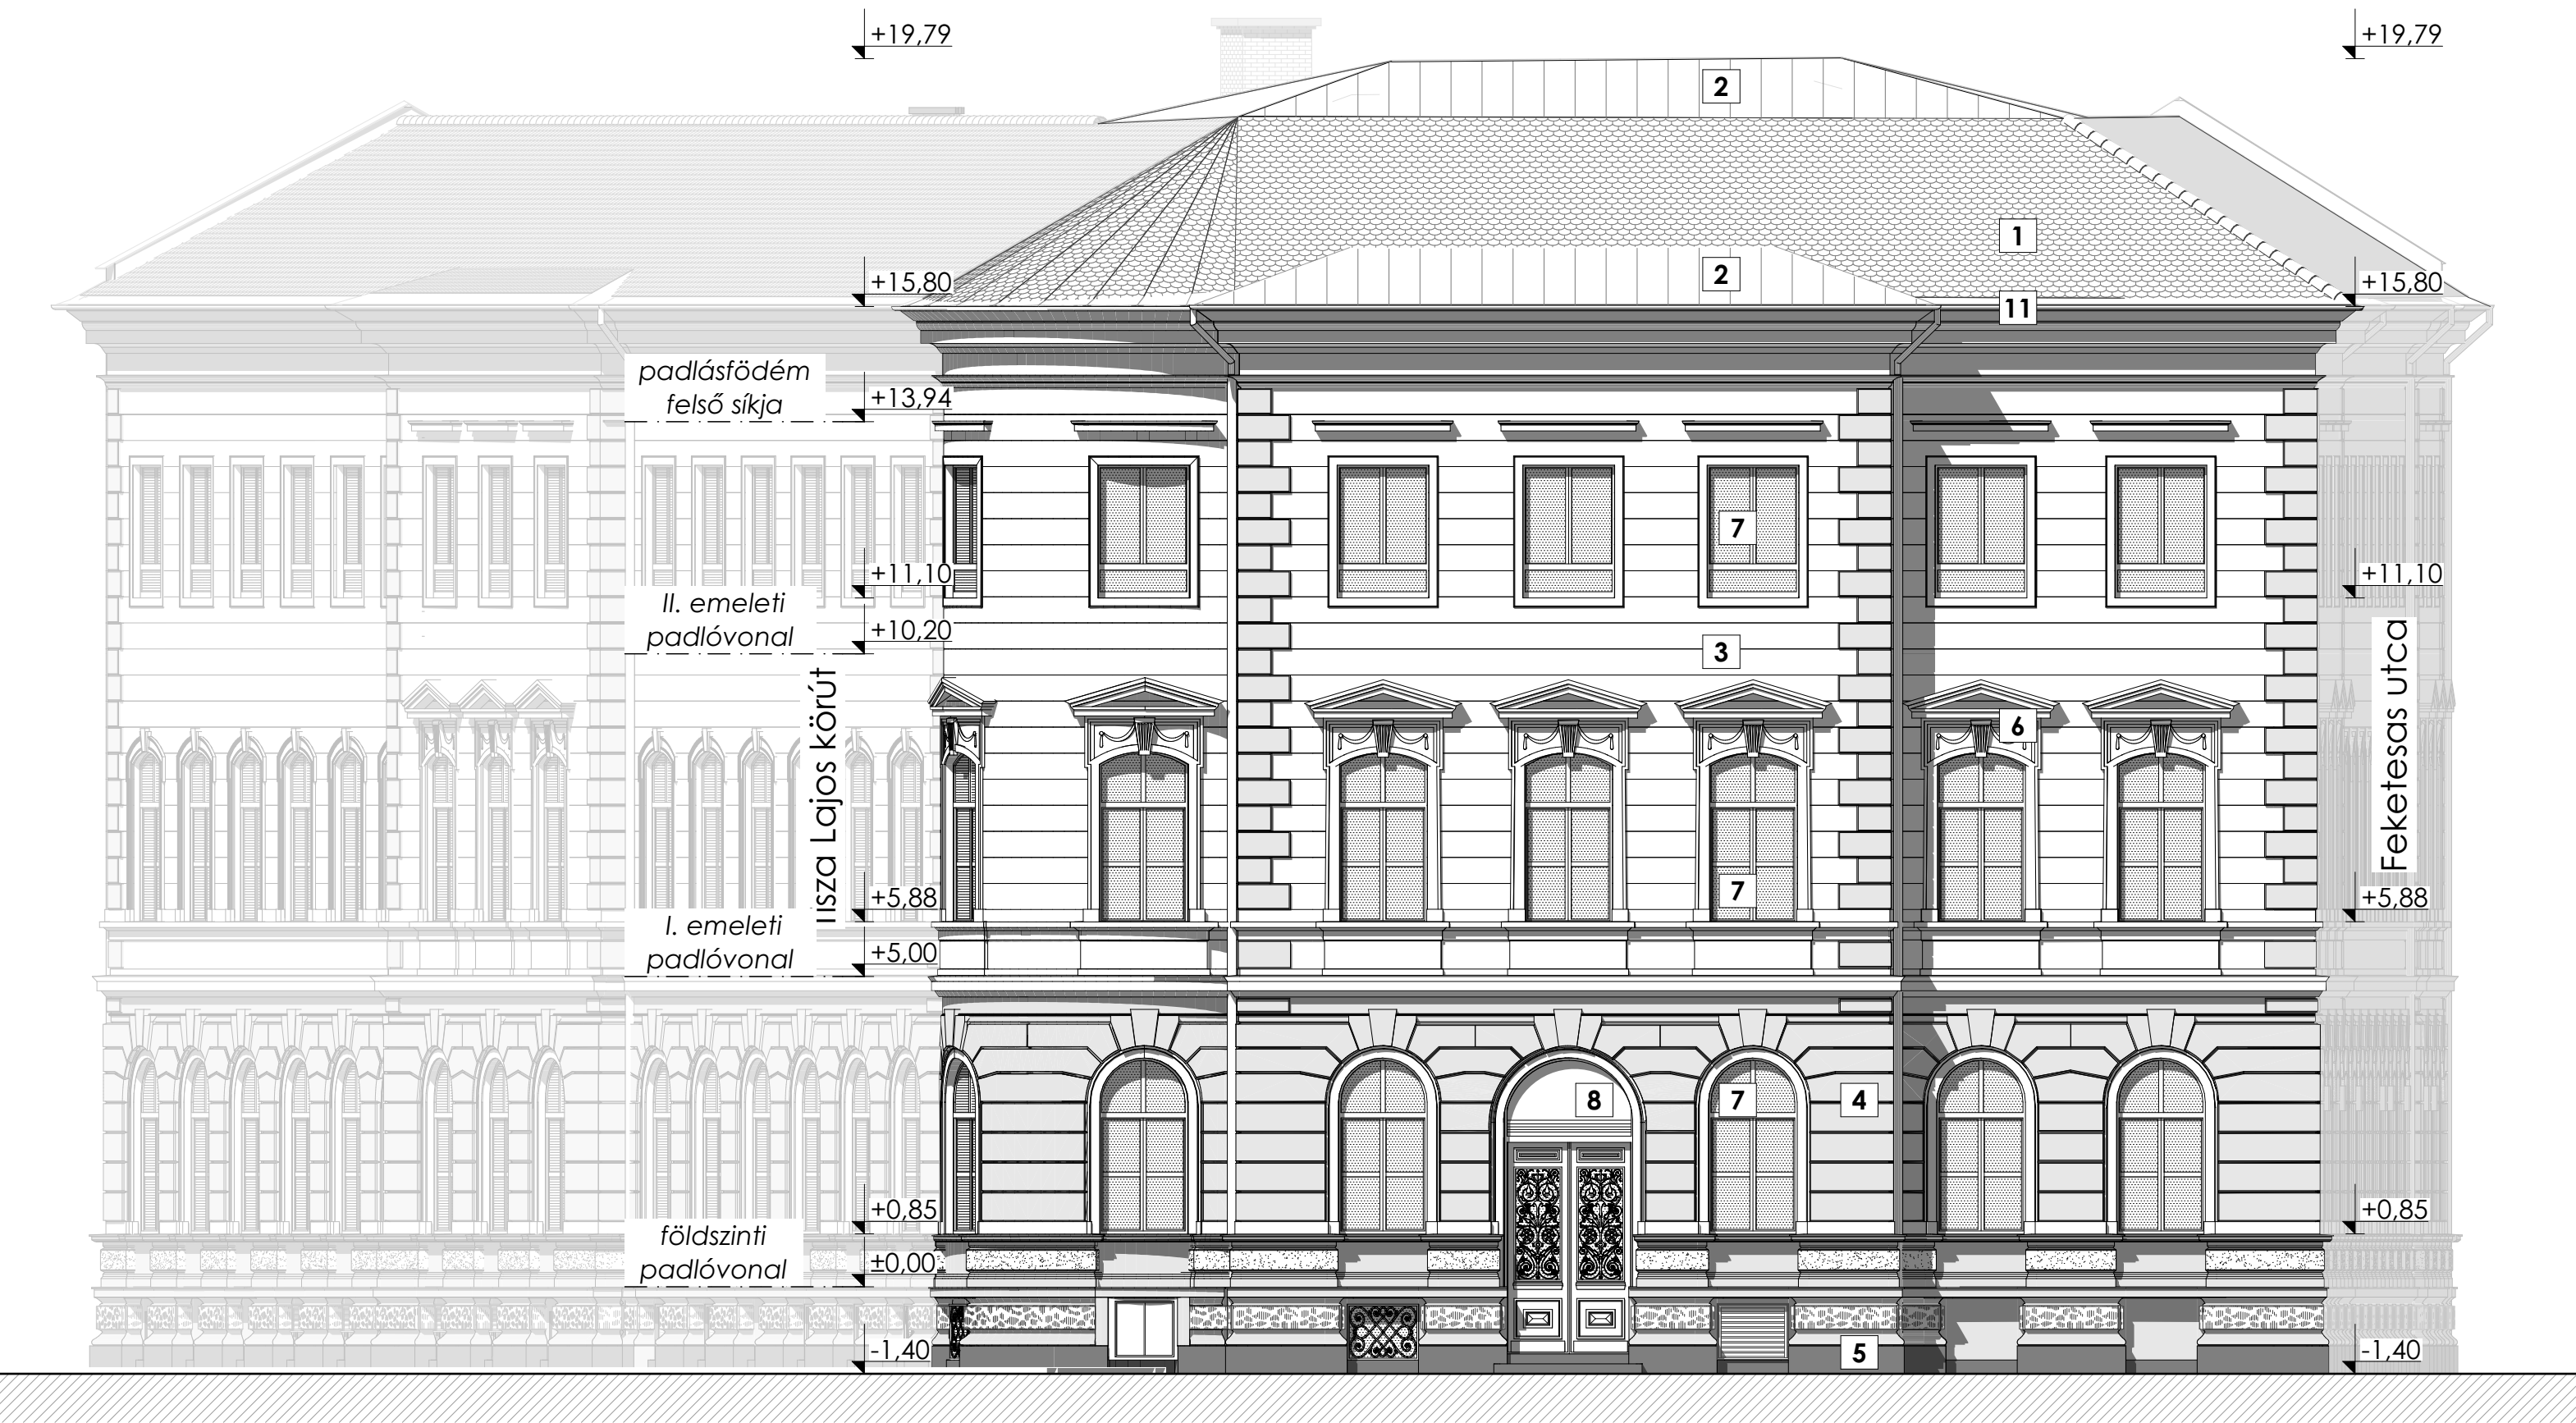

Jelmagyarázat

- 1 Hód farkú cserépfedés
- 2 Fémlemez fedés
- 3 Homlokzati vakolt felület
halvány pasztell sárga
- 4 Homlokzati vakolt felület
erősebb okkersárga
- 5 Lábazati vakolt felület
szürke
- 6 Homlokzati kváder
fehér
- 7 Kapcsolt gerébtokos faablak
- 8 Fa kapu
- 9 Fa ajtó, akadálymentes bejárat
- 10 Bádogozás
- 11 Ereszcatorna

	ARCHITECTON 4 Kft. 6725 Szeged, Kormányos u. 29.
MEGRENDELŐ:	SZTE Szegedi Tudományegyetem 6720 Szeged, Dugonics tér 13.
KÉPVISELŐ:	SZTE Szegedi Tudományegyetem Műszaki Igazgatóság 6722 Szeged, Szentháromság u. 34.
ÉPÍTÉSZ TERVEZŐ:	Valkony Károly okl. építész-mérnök É 06-0143
ÉPÍTÉSZ MUNKATÁRS:	Nádudvari-Szabó Gergő okl. építész-mérnök
A TERV FAJTÁJA:	ÁLLAPOTTERV Déli homlokzat
LÉPTÉK:	1:100
Tervezési munkával érintett ingatlan címe és helyrajzi száma:	SZTE-ÁJTK Szegedi Tudományegyetem Állam- és Jogtudományi Kar 6720 Szeged Tisza Lajos krt. 54
Tervezési munka tárgya:	Oktatási épület felújítása és bővítése
Tervezés időpontja:	2018. Június
	A-11

±0,00= földszinti padlószint = +83,01Bfm