



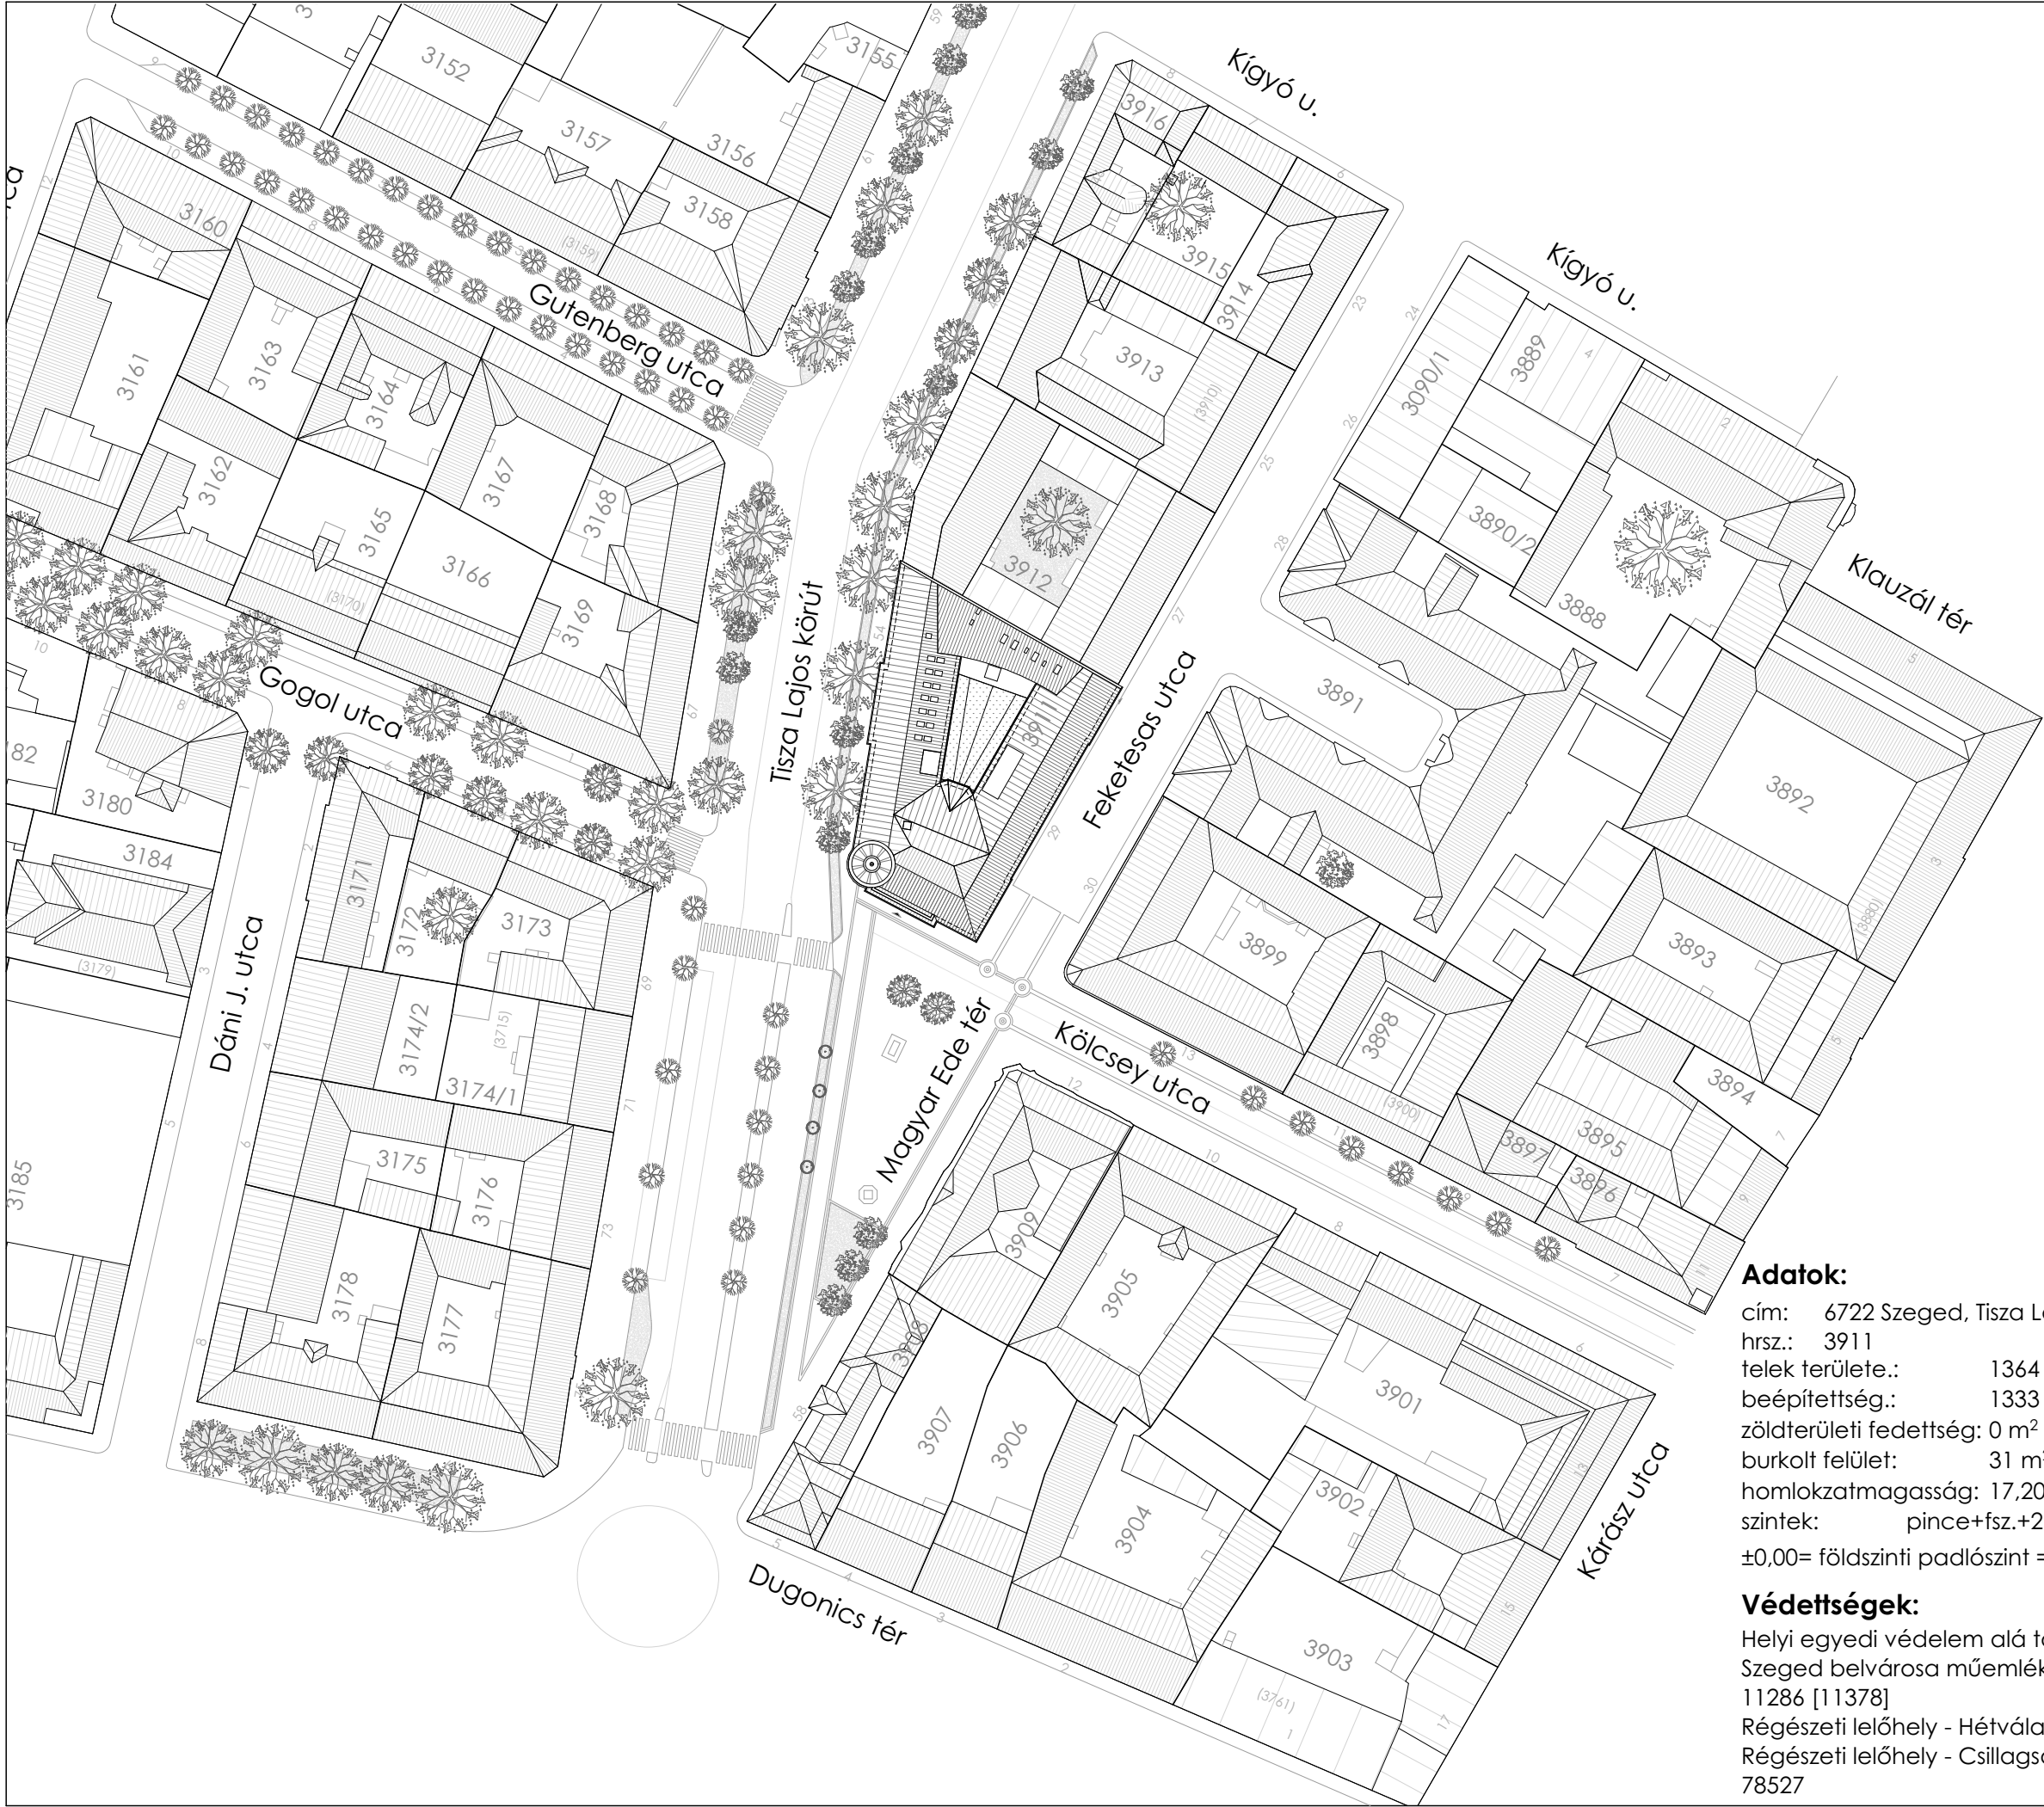

helyszínrajz

m=1:1000

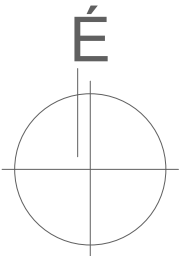

ARCHITECTON 4 Kft. 6725 Szeged, Kormányos u. 29.
MEGRENDELŐ: SZTE Szegedi Tudományegyetem 6720 Szeged, Dugonics tér 13.
KÉPVISELŐ: SZTE Szegedi Tudományegyetem Műszaki Igazgatóság 6722 Szeged, Szentháromság u. 34.
ÉPÍTÉSZ TERVEZŐ: Valkony Károly okl. építészmérnök É 06-0143
ÉPÍTÉSZ MUNKATÁRS: Nádudvari-Szabó Gergő okl. építészmérnök
A TERV FAJTÁJA: ÉPÍTÉSI ENGEDÉLYEZÉSI TERV Helyszínrajz
LÉPTÉK: 1:1000
Tervezési munkával érintett ingatlan címe és helyrajzi száma:
SZTE-ÁJTK Szegedi Tudományegyetem Állam- és Jogtudományi Kar 6720 Szeged Tisza Lajos krt. 54
Tervezési munka tárgya: Oktatási épület felújítása és bővítése
Tervezés időpontja: 2018. Június
É-01

Adatok:

cím: 6722 Szeged, Tisza Lajos körút 54.
hrsz.: 3911
telek területe.: 1364 m²
beépítettség.: 1333 m² (97 %)
zöldterületi fedettség: 0 m² (0%)
burkolt felület: 31 m² (3 %)
homlokzatmagasság: 17,20 m (nem változik)
szintek: pince+fsz.+2 em.+ tetőtér
±0,00= földszinti padlószint = +83,01Bfm

Védettségek:

Helyi egyedi védelem alá tartozó épület.
Szeged belvárosa műemléki jelentőségű terület
11286 [11378]
Régészeti lelőhely - Hétválasztó szálló 57745
Régészeti lelőhely - Csillagsánc (Eugenius-árok)
78527