


Nyugati belső homlokzat

m=1:100

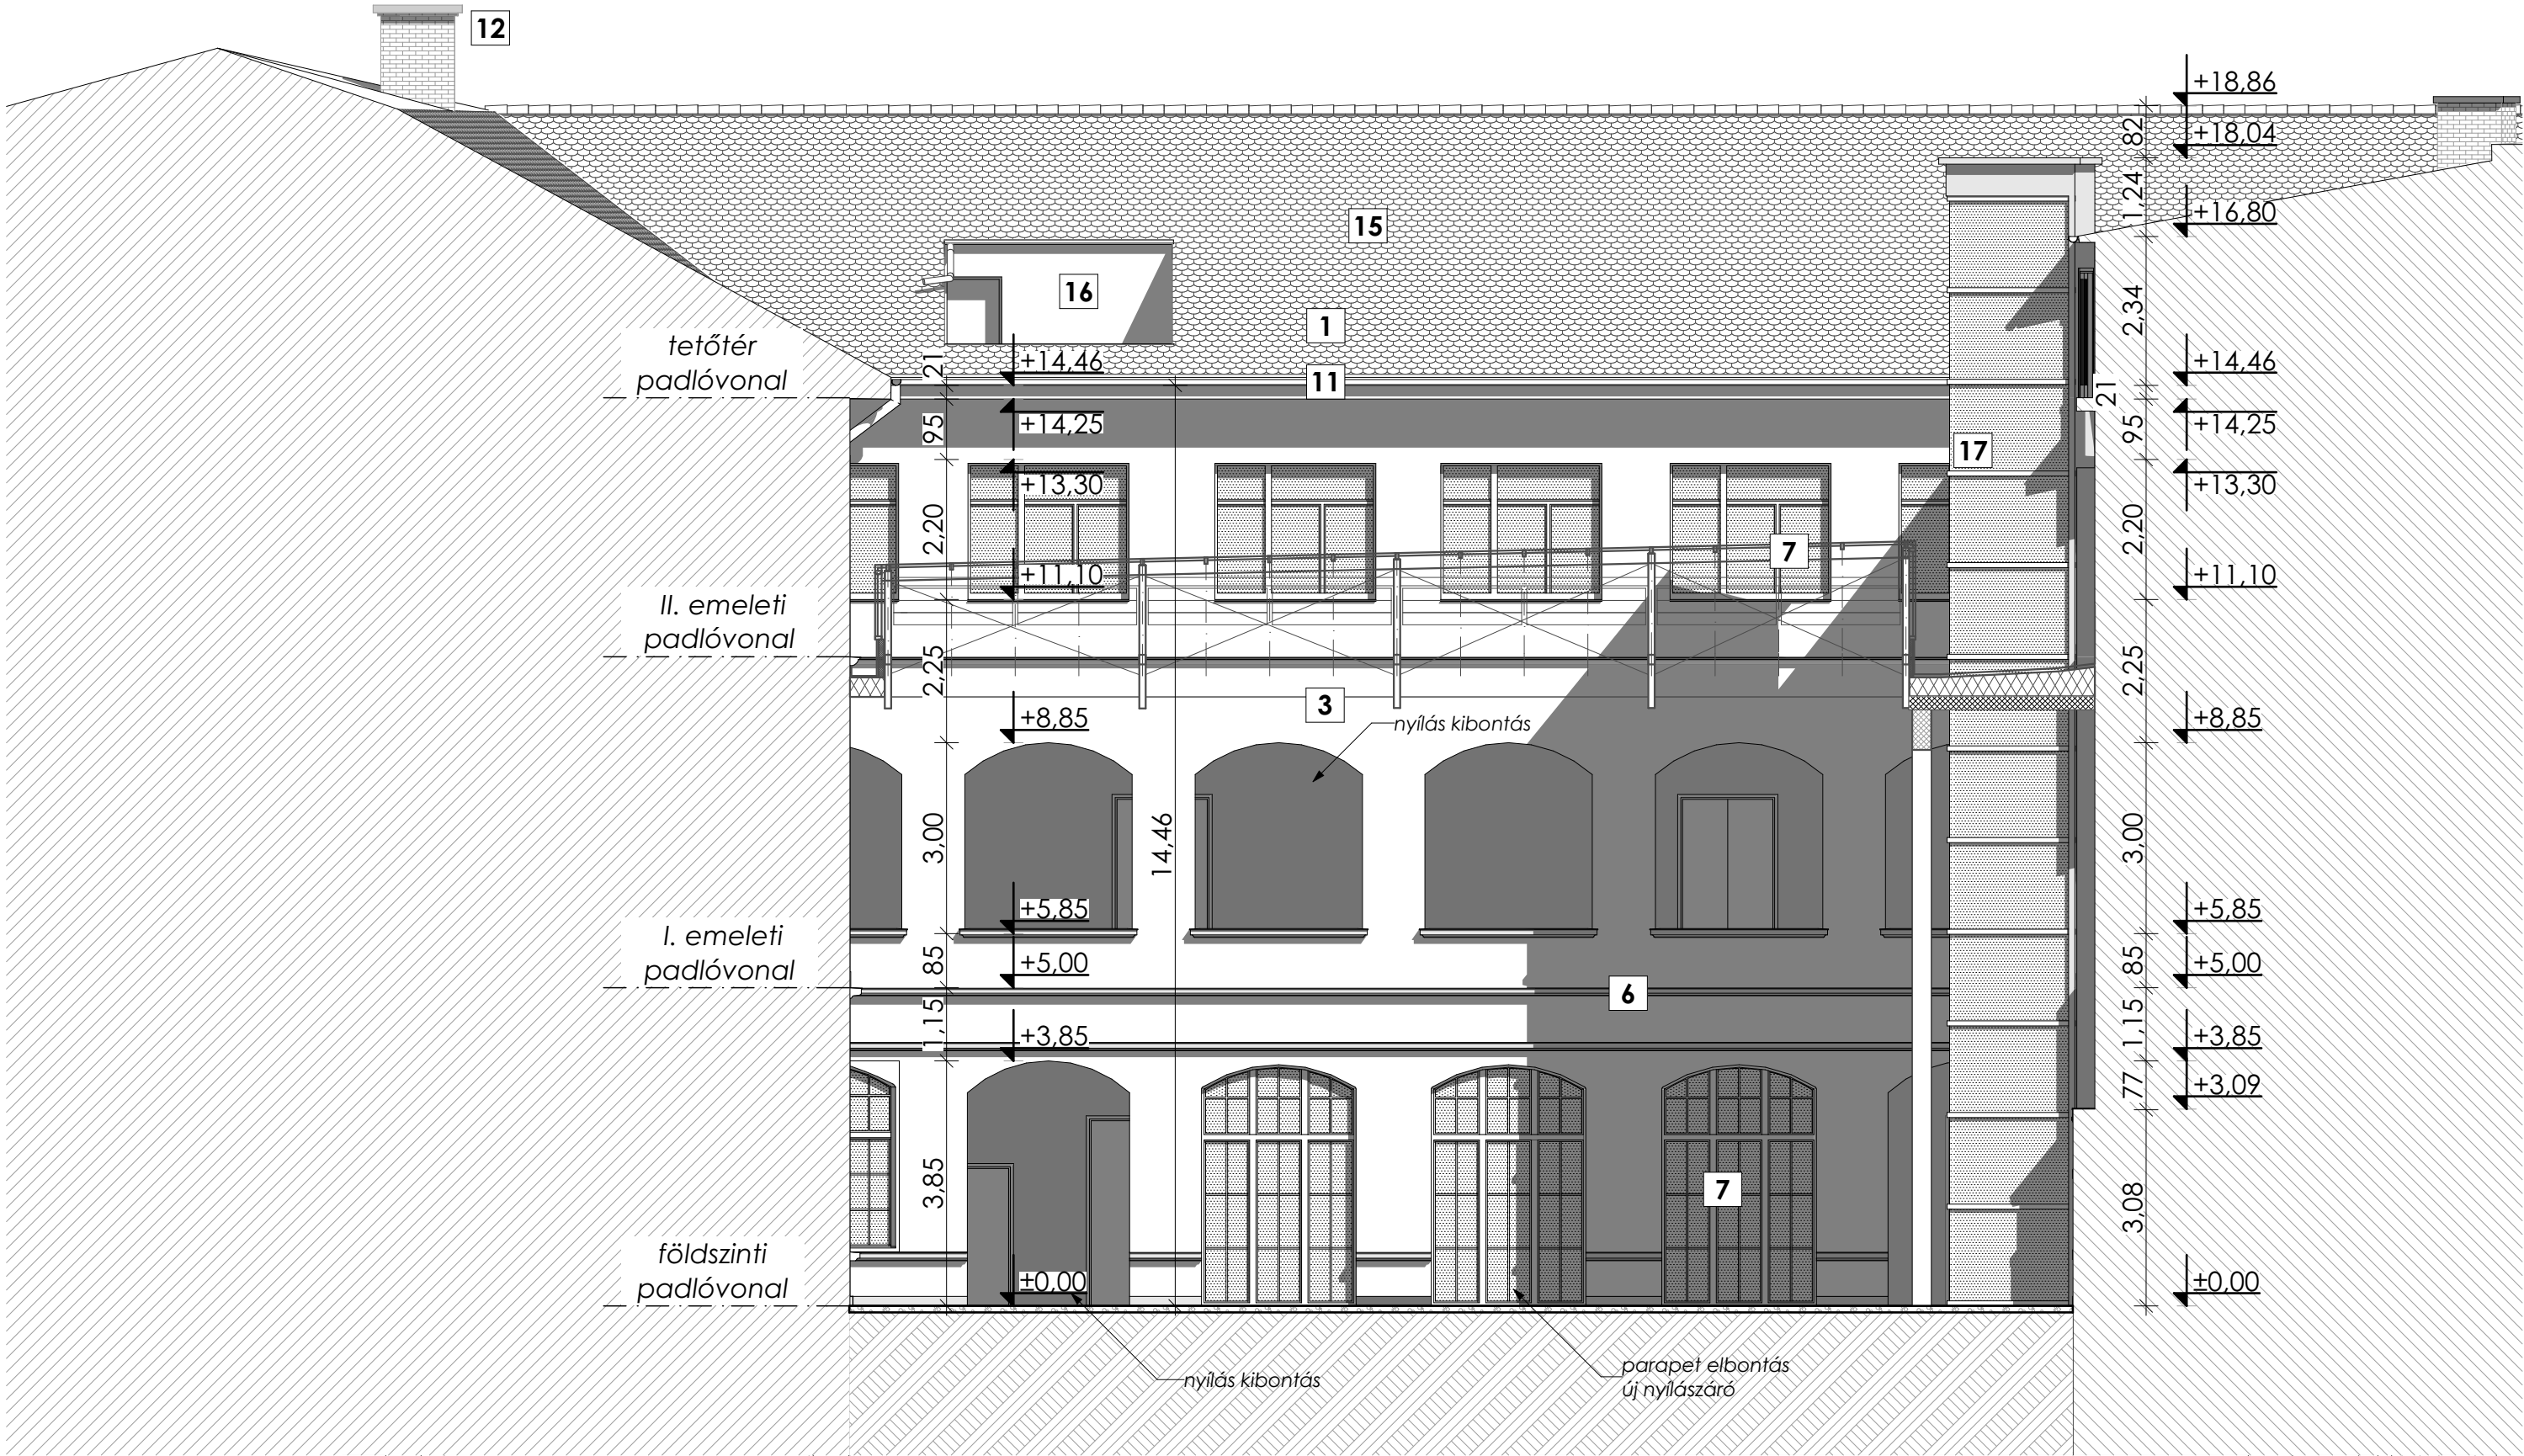

Jelmagyarázat

- | | | |
|----|---|---------------|
| 1 | Hódfarkú cserépfedés | |
| 2 | Fémlemez fedés (cinklemez) | FELÚJÍTOTT/ÚJ |
| 3 | Homlokzati vakolt felület világos baracksárga | FELÚJÍTOTT |
| 4 | Homlokzati vakolt felület baracksárga | FELÚJÍTOTT |
| 5 | Lábazati vakolt felület szürke | FELÚJÍTOTT |
| 6 | Homlokzati kváder narancsos fehér | FELÚJÍTOTT |
| 7 | Kapcsolt gerébtokos faablak zöldesszürke | FELÚJÍTOTT |
| 8 | Fa kapu zöldesszürke | FELÚJÍTOTT |
| 9 | Fa ajtó, akadálymentes bejárat zöldesszürke | FELÚJÍTOTT |
| 10 | Bádogozás | |
| 11 | Ereszcsatorna | FELÚJÍTOTT |
| 12 | Kazán kémény | |
| 13 | Légkondicionáló berendezés | ELTÁVOLÍTVA |
| 14 | Fa nyílászáró | FELÚJÍTOTT |
| 15 | Tetősíklablak | |
| 16 | Gépészeti terasz | |
| 17 | Panoráma lift | |
| 18 | Szellőző kürtő | |
| 19 | Kerámia szellőzőrács | |
| 20 | Pikkelyes fémlemezfedés | ÚJ |
| 21 | Mázolt kovácsoltvas rács a meglévő mintájára | ÚJ |

ARCHITECTON 4 Kft.
6725 Szeged,
Kormányos u. 29.

MEGRENDELŐ:
SZTE Szegedi Tudományegyetem
6720 Szeged, Dugonics tér 13.

KÉPVISELŐ:
SZTE Szegedi Tudományegyetem
Műszaki Igazgatóság
6722 Szeged, Szentháromság u. 34.

ÉPÍTÉSZ TERVEZŐ:
Valkony Károly
okl. építészmérnök
É 06-0143

ÉPÍTÉSZ MUNKATÁRS:
Nádudvari-Szabó Gergő
okl. építészmérnök

A TERV FAJTÁJA:
ÉPÍTÉSI ENGEDÉLYEZÉSI TERV

Nyugati belső
homlokzat

LÉPTÉK:
1:100

Tervezési munkával érintett ingatlan címe
és helyrajzi száma:
SZTE-ÁJTK
Szegedi Tudományegyetem Állam- és
Jogtudományi Kar
6720 Szeged Tisza Lajos krt. 54

Tervezési munka tárgya:
Oktatási épület felújítása és
bővítése

Tervezés időpontja:
2018. Június

É-15

±0,00= földszinti padlószint = +83,01Bfm