


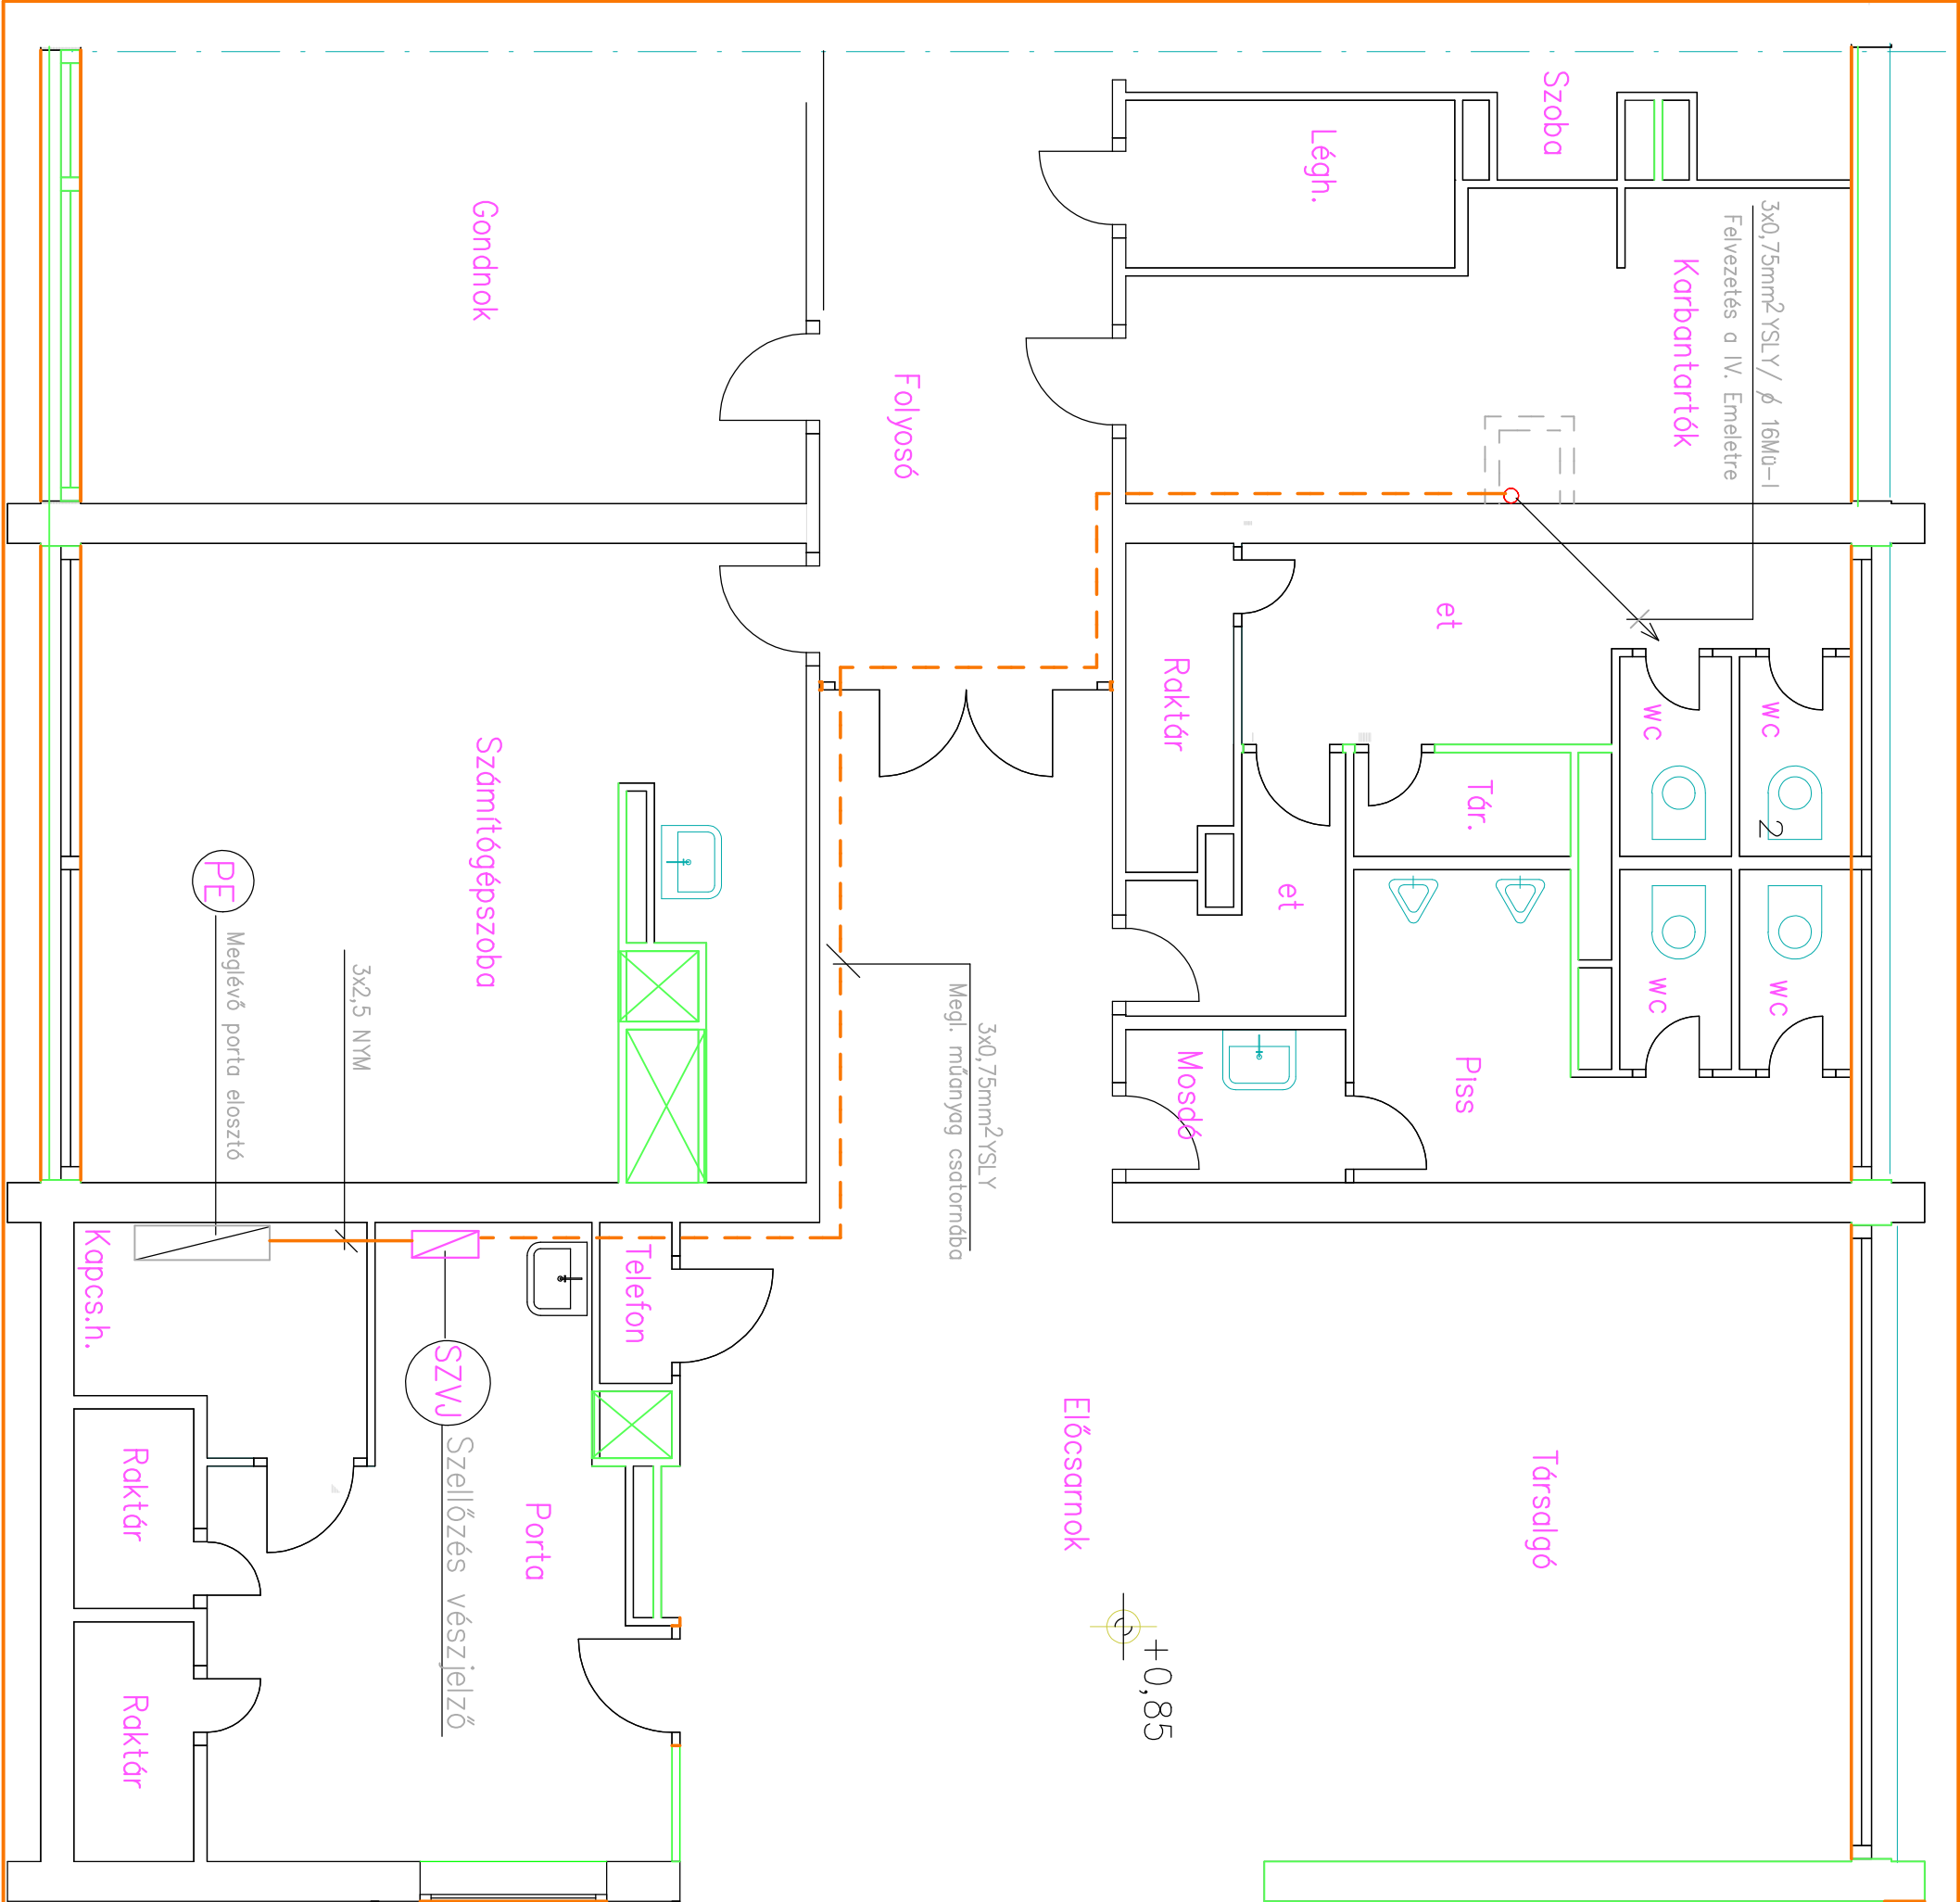

Rajzméret: A3		
EZEN TERV SZERZŐI JOGVEDELEM ALATT ÁLL. 6720 Szeged, Arany J. u. 7. FELHASZNÁLÁSA CSAK A TERVEZŐ TEL./Fax.: (36) 62/658-510 HOZZÁJÁRULÁSÁVAL TÖRTÉNHETI! E-mail: intenzitas@t-online.hu		
Építés helye: 6727 Szeged, Semmelweis u.7. SZTE id.jancsó Miklós kollégium		
Munka megnevezése: Központi szellőző rendszer felújítása		
Rajz megnevezése: Fszl. elektromos terv részlet		
Tervező: Papp Antal Egyéni vállalkozó Teljeskörű villamossági tervező V-T/06/0058	Lépték:	Rajzszám:
	1:50	V-1
Dátum: 2018. 07.		

Érintésvédelem: NULLÁZÁS (TN-S)