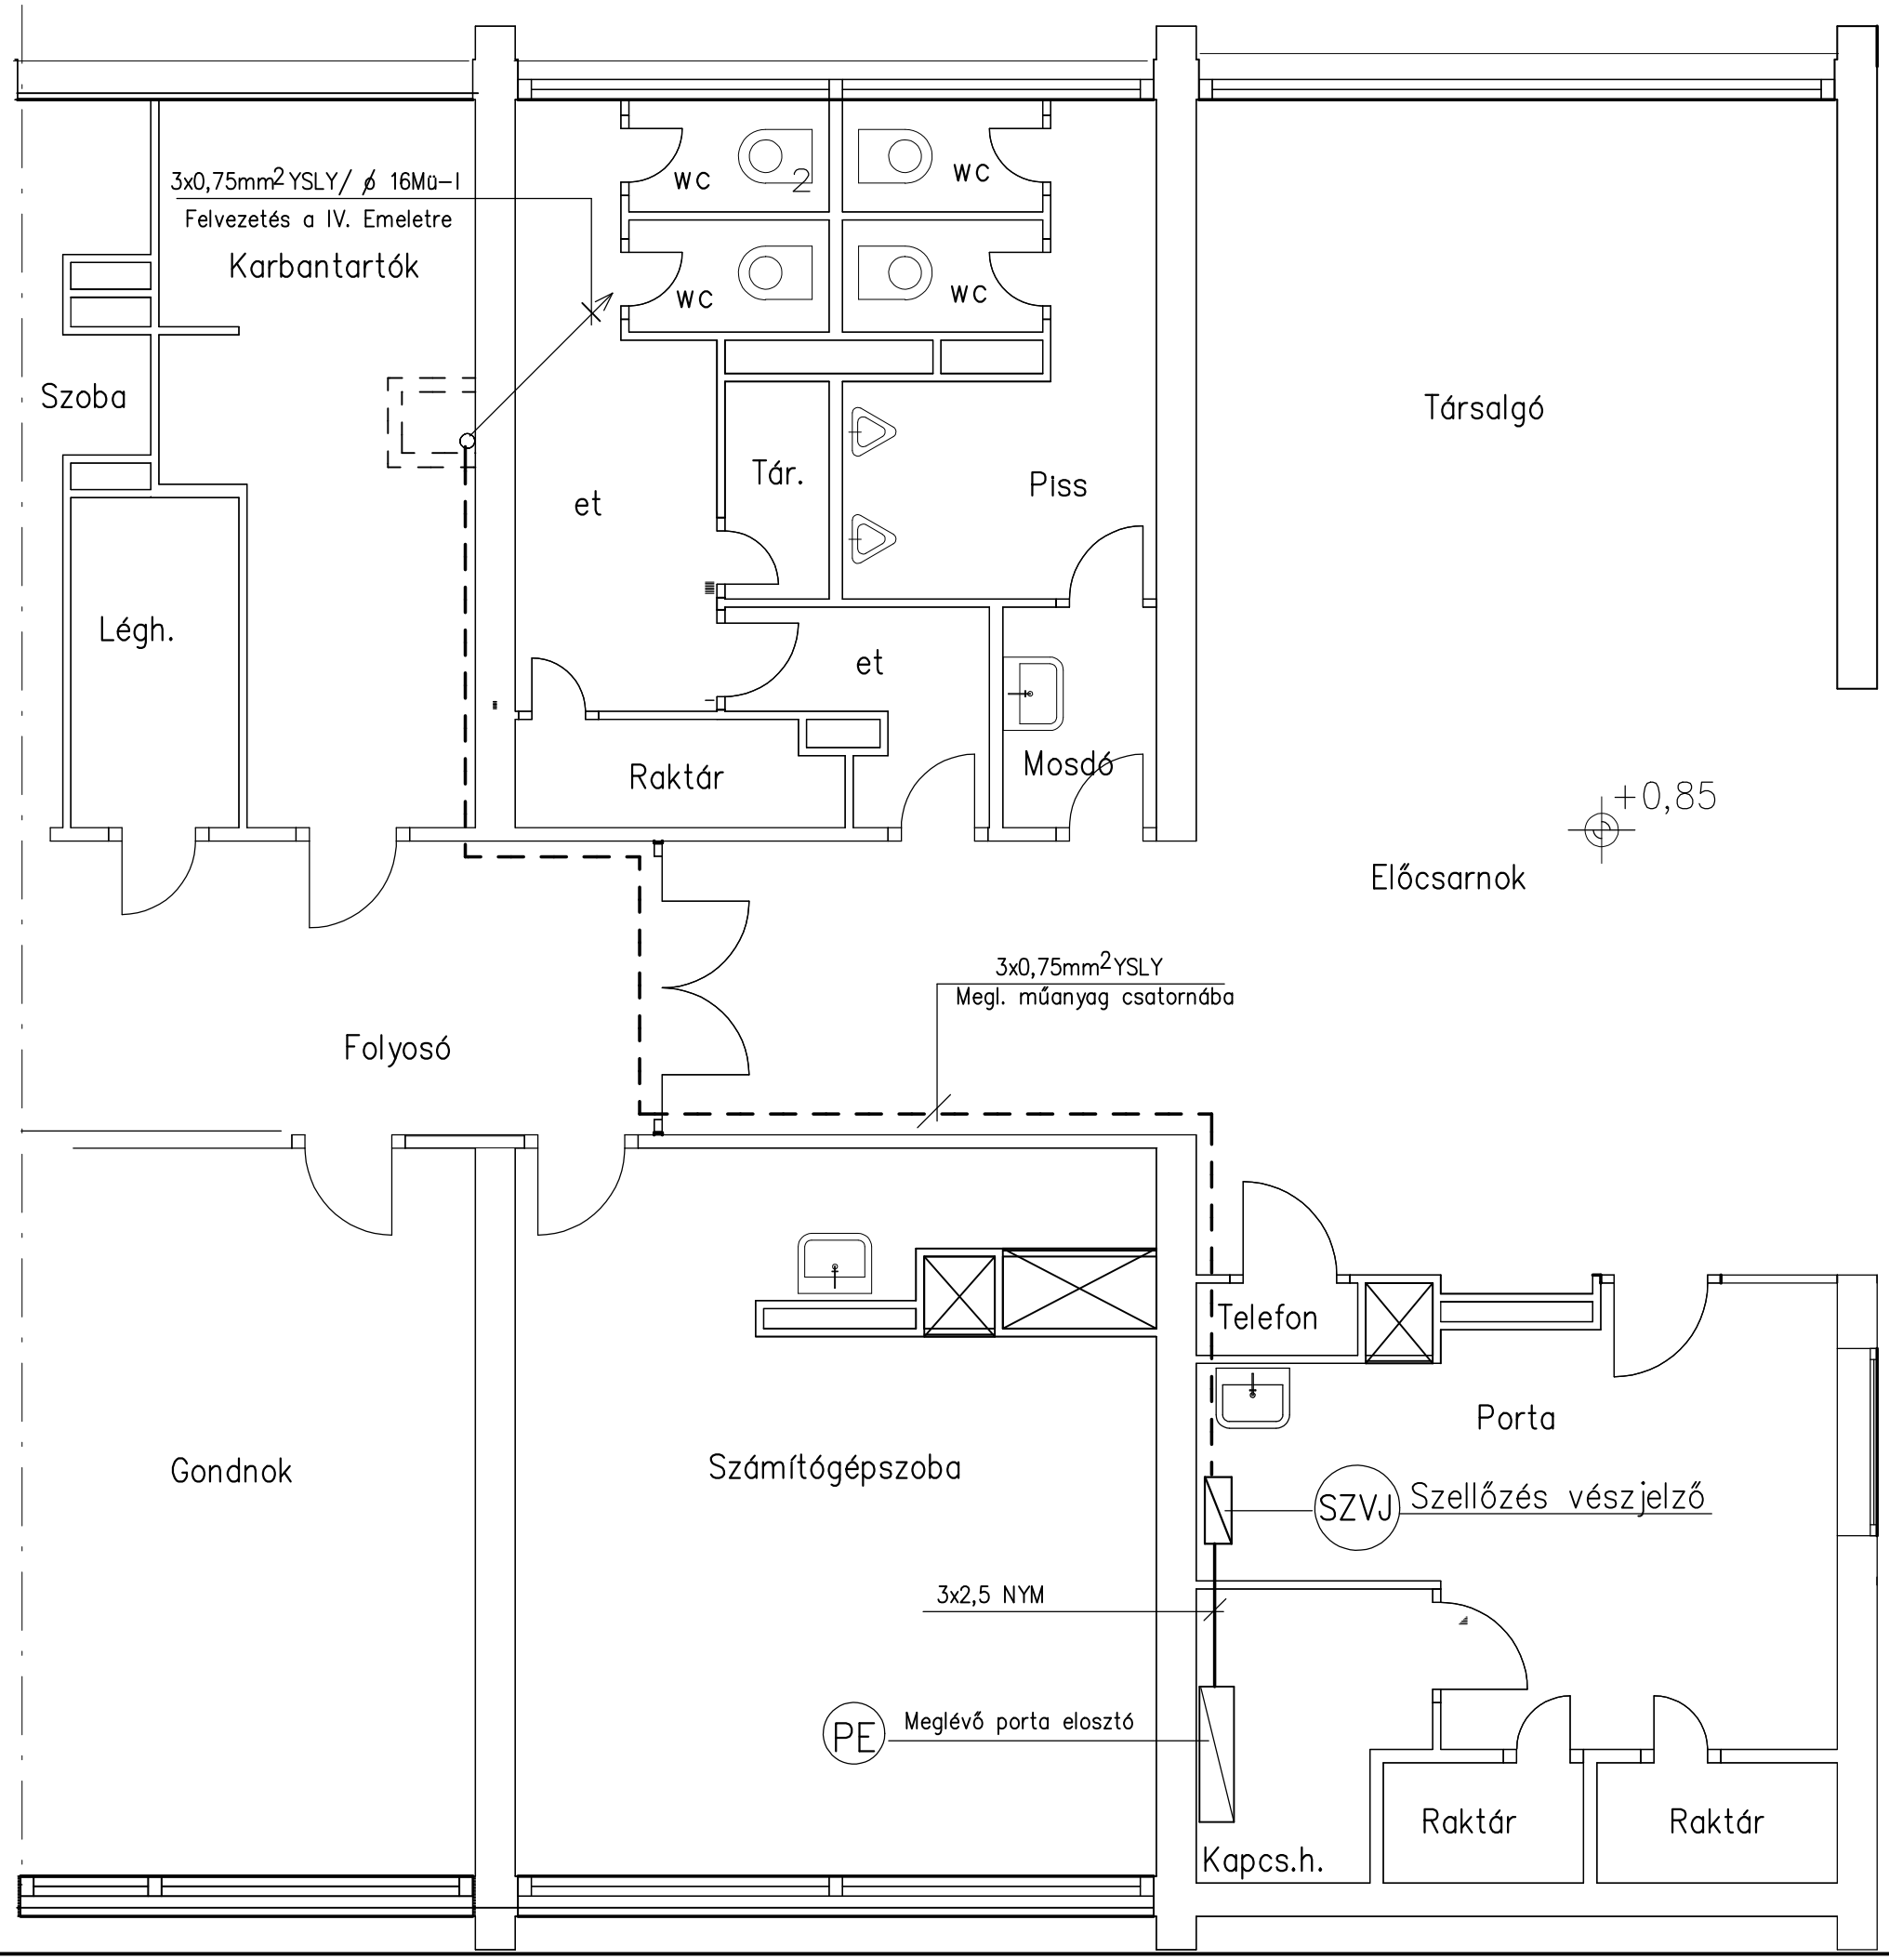

Érintésvédelem: NULLÁZÁS (TN-S)

EZEN TERV SZERZŐI JOGVÉDELEM ALATT ÁLL.
FELHASZNÁLÁSA CSAK A TERVEZŐ
HOZZÁJÁRULÁSÁVAL TÖRTÉNHET!

6720 Szeged, Arany J. u. 7.
Tel./Fax.: (36) 62/658-510
E-mail: intenzitas@t-online.hu

Építés helye: 6727 Szeged, Semmelweis u.7.
SZTE Id.Jancsó Miklós kollégium

Munka megnevezése:
Központi szellőző rendszer felújítása

Rajz megnevezése:
Fszt. elektromos terv részlet

Tervező:
Papp Antal
Egyéni vállalkozó
Teljeskörű villamossági tervező
V-T/06/0058

Lépték: 1:50

Dátum: 2018. 07.

Rajzszám: V-1

Rajzméret: A3