


IV. EMELETI ALAPRAJZ

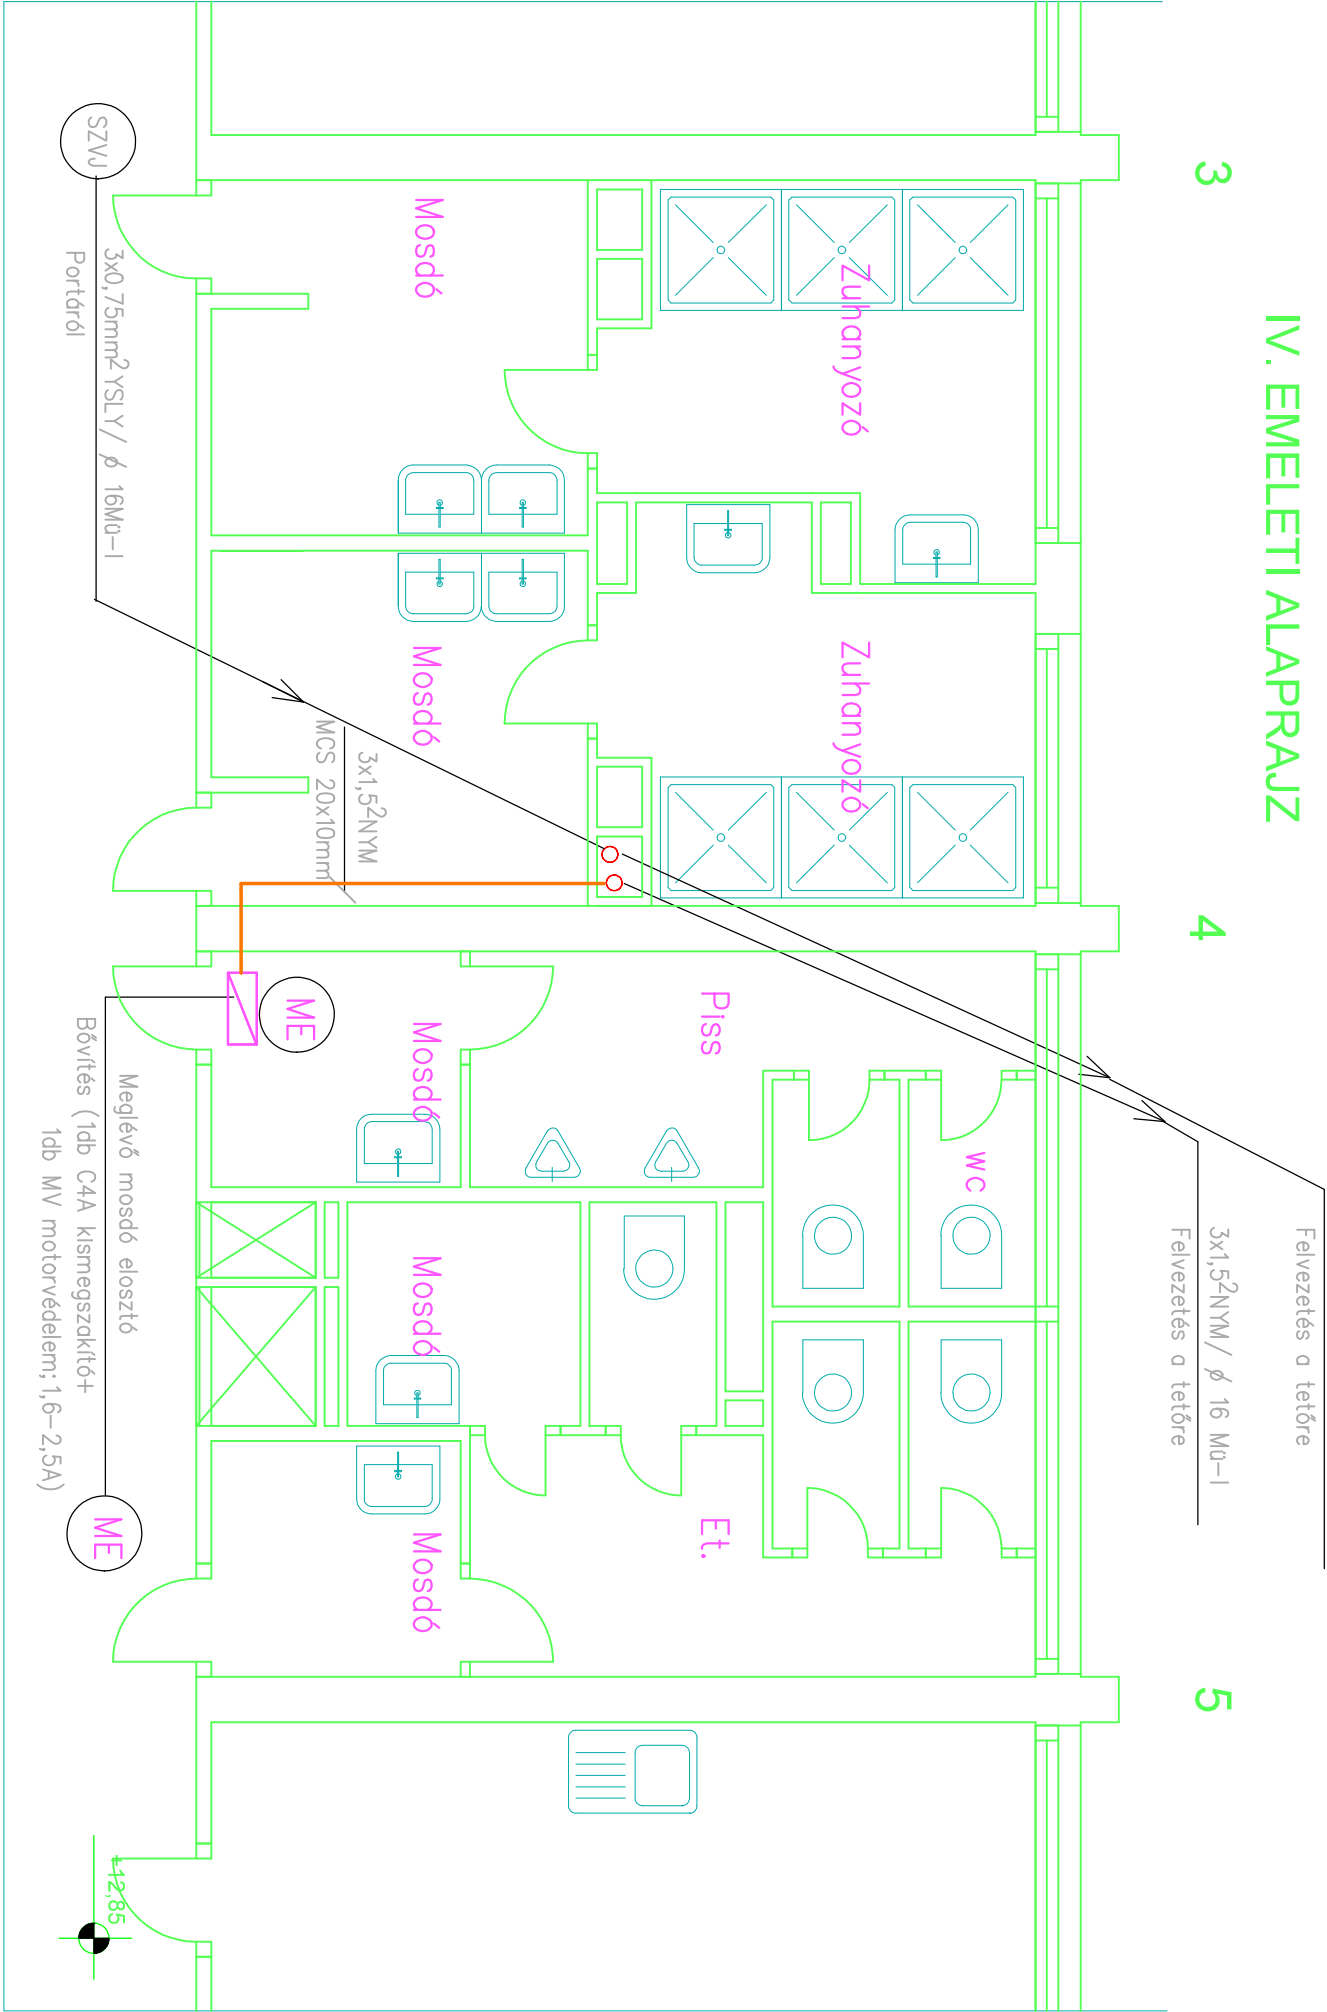

Érintésvédelem: NULLÁZÁS (TN-S)

EZEN TERV SZERZŐI JOGVÉDELLEM ALATT ÁLL.
FELHASZNÁLÁSA CSAK A TERVEZŐ
HOZZÁJÁRULÁSÁVAL TÖRTÉNHETI
6720 Szeged, Arany J. u. 7.
Tel./Fax.: (36) 62/658-510
E-mail: intenzitos@t-online.hu

Építés helye: 6727 Szeged, Semmelweis u.7.
SZTE id.Jancsó Miklós kollégium

Munka megnevezése:

Központi szellőző rendszer felújítása

Rajz megnevezése:

IV. emelet elektromos terv részlet

Tervező:

Papp Antal
Egyéni vállalkozó
Tejeskörű villamossági tervező
V-1/06/0058

Lépték:

1:50

Rajzszám:

V-2

Dátum:

2018. 07.

Rajzméret: A3