


IV. EMELETI ALAPRAJZ

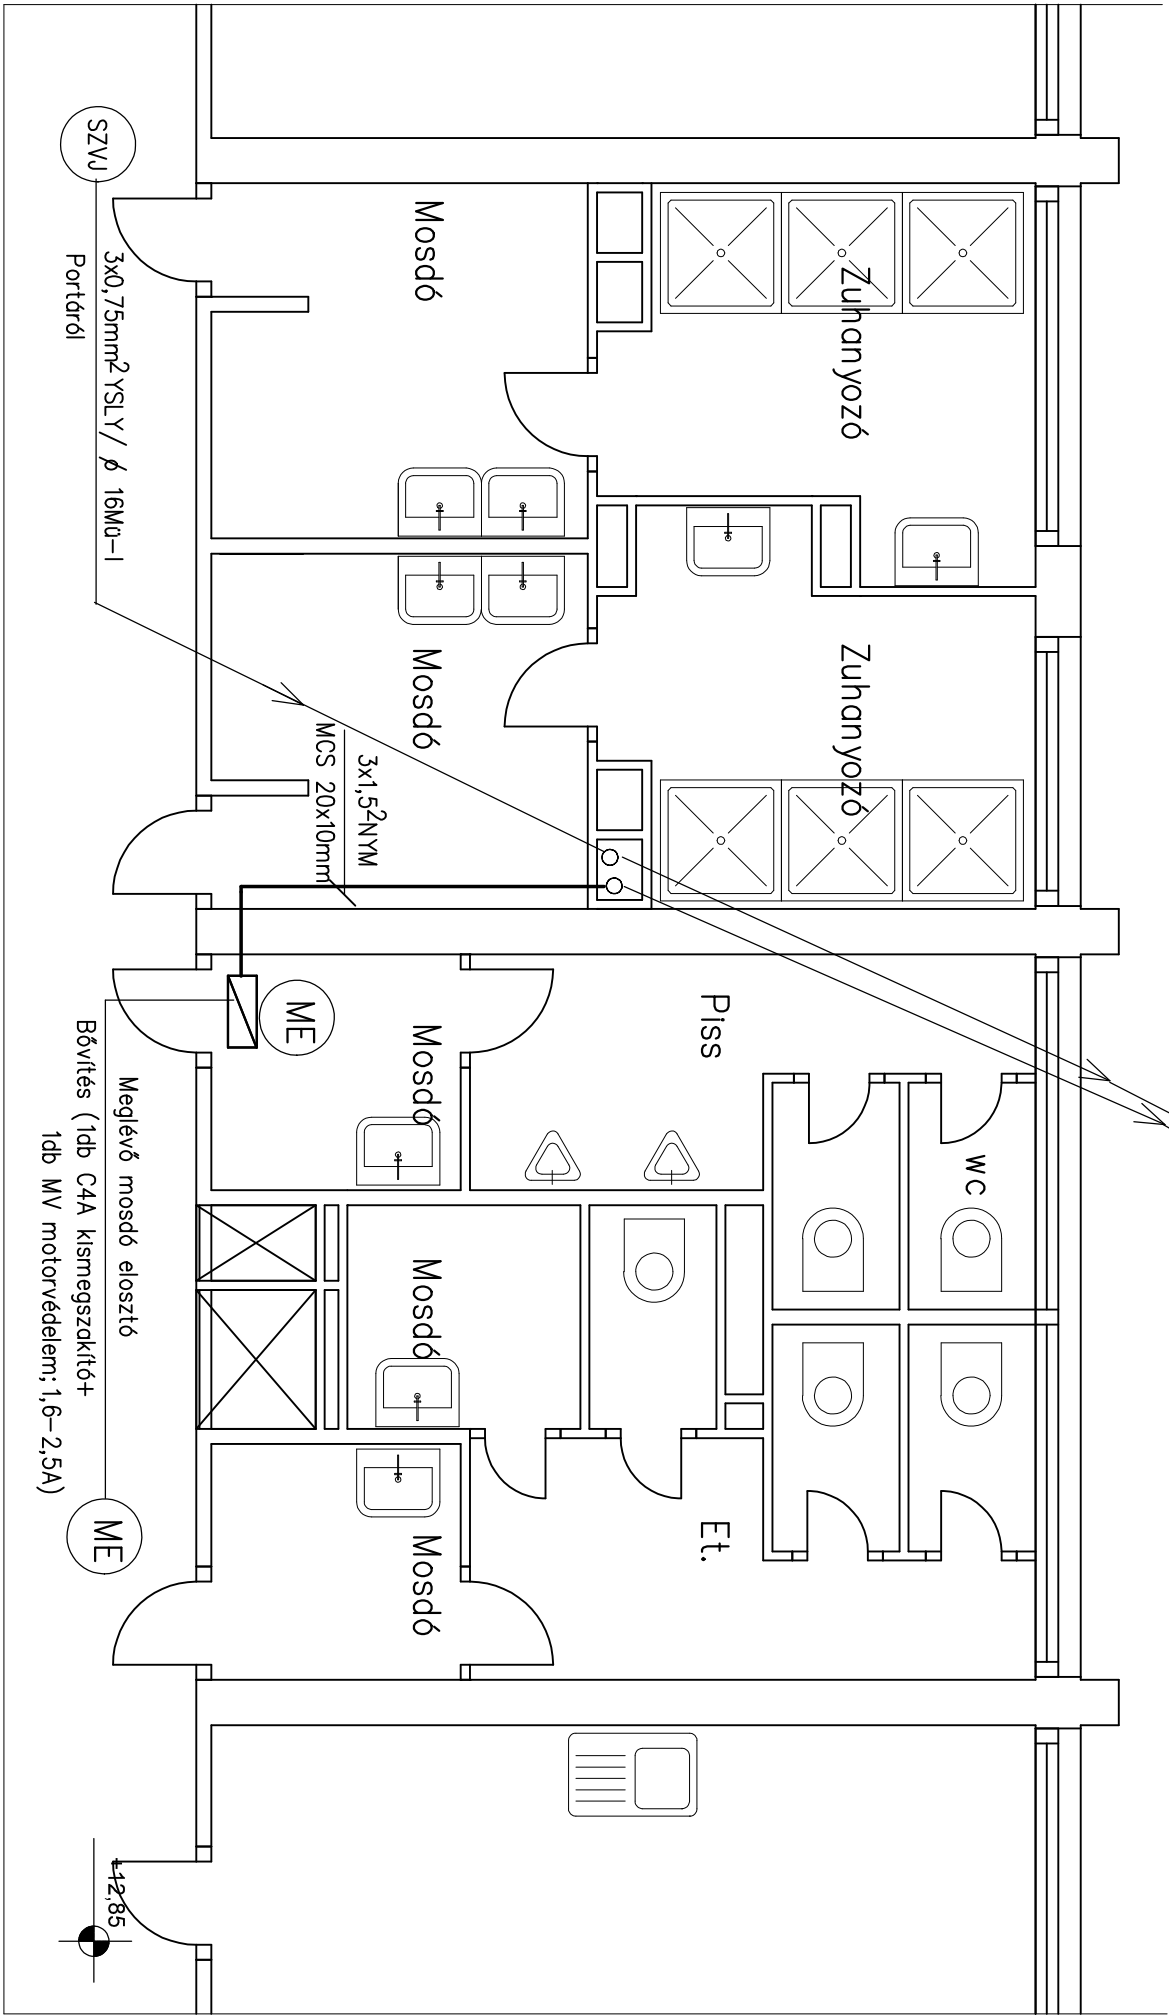

Érintésvédelem: NULLÁZÁS (TN-S)

EZEN TERV SZERZŐI JOGVÉDELLEM ALATT ALL. FELHASZNÁLÁSA CSAK A TERVEZŐ HOZZÁJÁRULÁSÁVAL TÖRTÉNHETI		6720 Szeged, Arany J. u. 7. Tel./Fax.: (36) 62/658-510 E-mail: intenzitos@t-online.hu	
Építés helye: 6727 Szeged, Semmelweis u.7. SZTE Id.Jancsó Miklós kollégium			
Munka megnevezése:			
Központi szellőző rendszer felújítása			
Rajz megnevezése:			
IV. emelet elektromos terv részlet			
Tervező:		Lépték:	Rajzszám:
Papp Antal Egyéni vállalkozó Teljeskörű villamossági tervező V-T/06/0058		1:50	V-2
Dátum:			
2018. 07.			

Rajzméret: A3