


TETŐ ALAPRAJZ

3

4

5

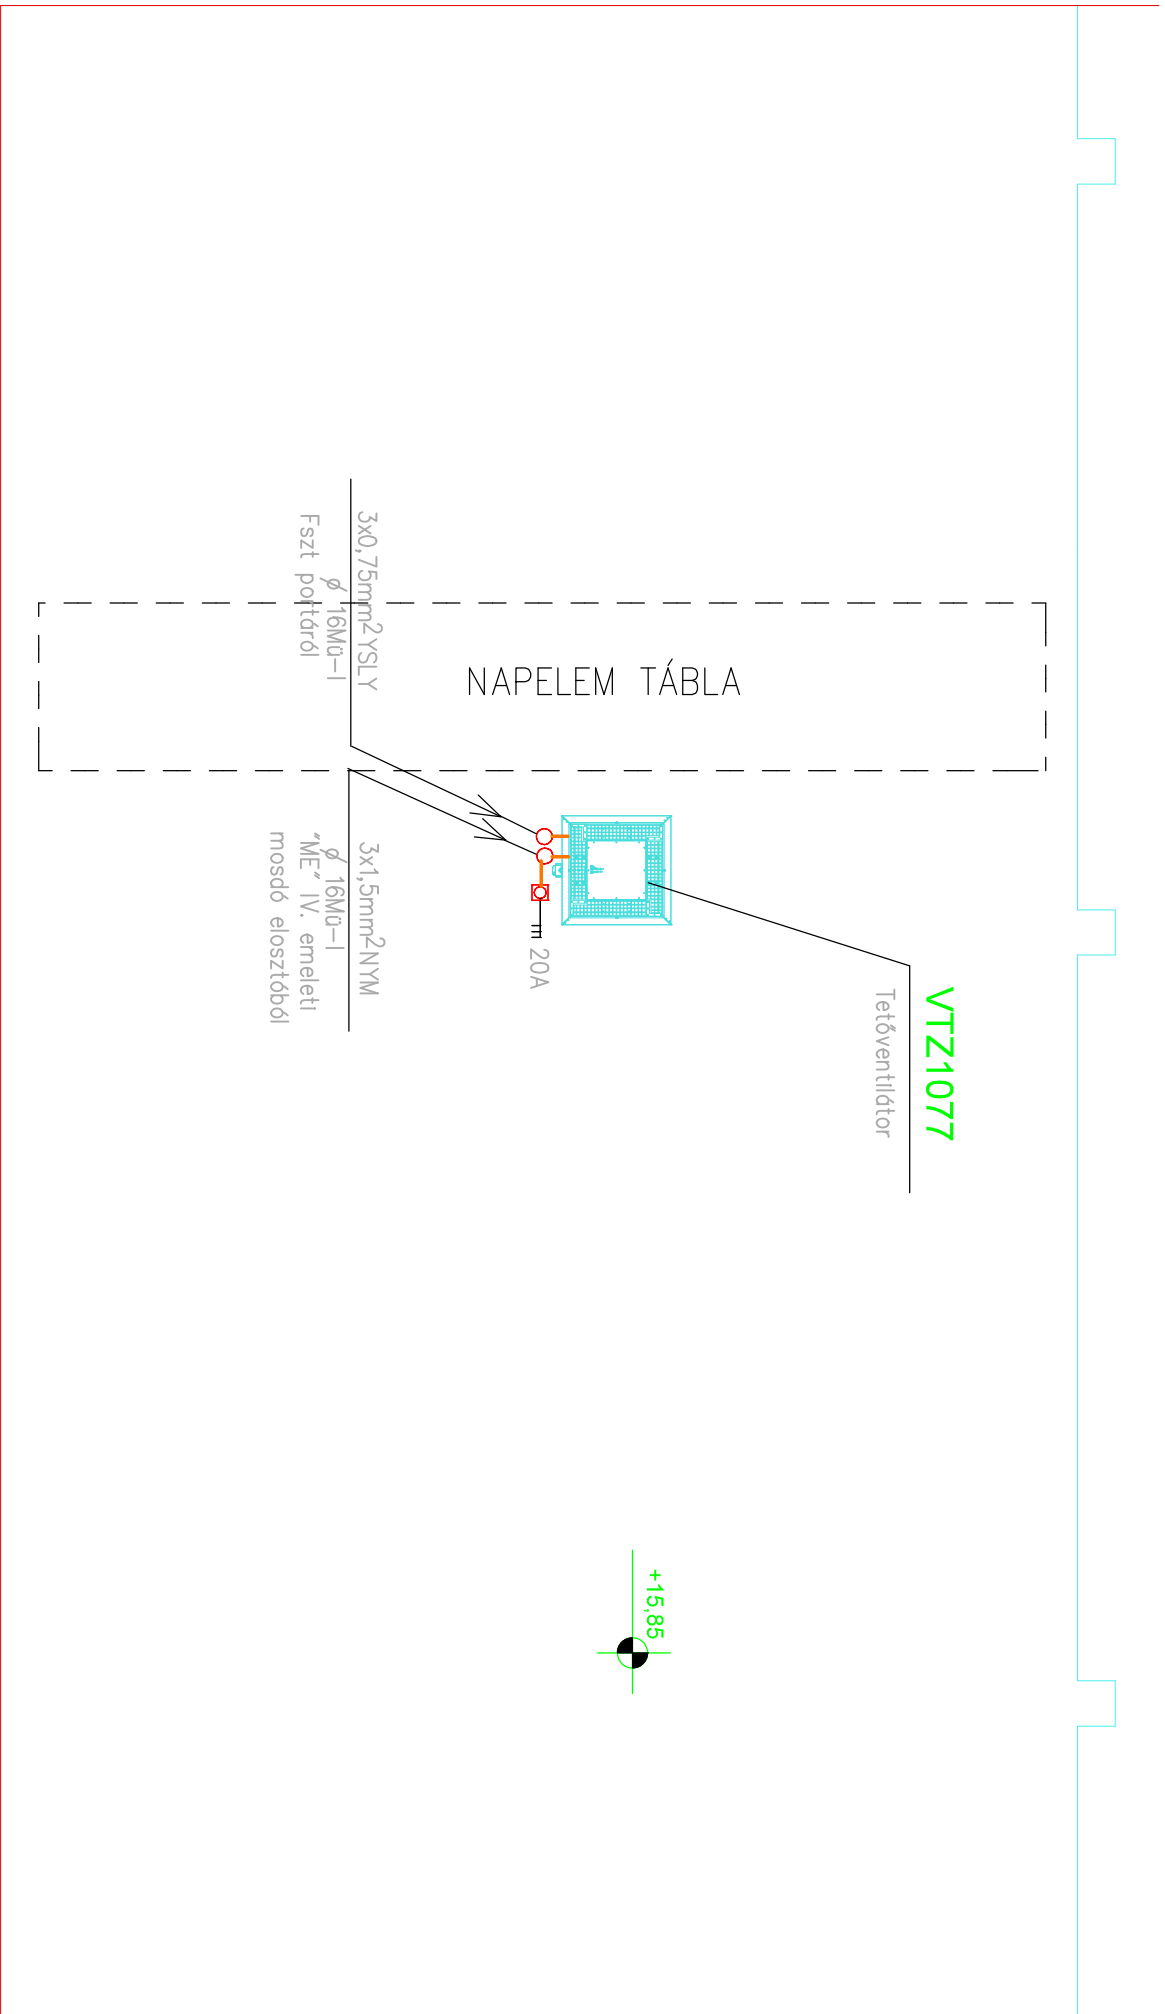

Érintésvédelem: **NULLÁZÁS (TN-S)**

EZEN TERV SZERZŐI JOGVÉDELLEM ALATT ÁLL.
FELHASZNÁLÁSA CSAK A TERVEZŐ HOZZÁJÁRULÁSÁVAL TÖRTÉNHETI
6720 Szeged, Arany J. u. 7.
Tel./Fax.: (36) 62/658-510
E-mail: intenzitos@t-online.hu

Építés helye: **6727 Szeged, Semmelweis u.7.
SZTE id.Jancsó Miklós kollégium**

Munka megnevezése:

Központi szellőző rendszer felújítása

Rajz megnevezése:

Tetőlaprajz elektromos terv részlet

Tervező:

Papp Antal
Egyéni vállalkozó
Tejeskörű villamossági tervező
V-1/06/0058

Lépték:

1:50

Rajzsám:

V-3

Dátum:

2018. 07.

Rajzméret: A3