


TETŐ ALAPRAJZ

3

4

5

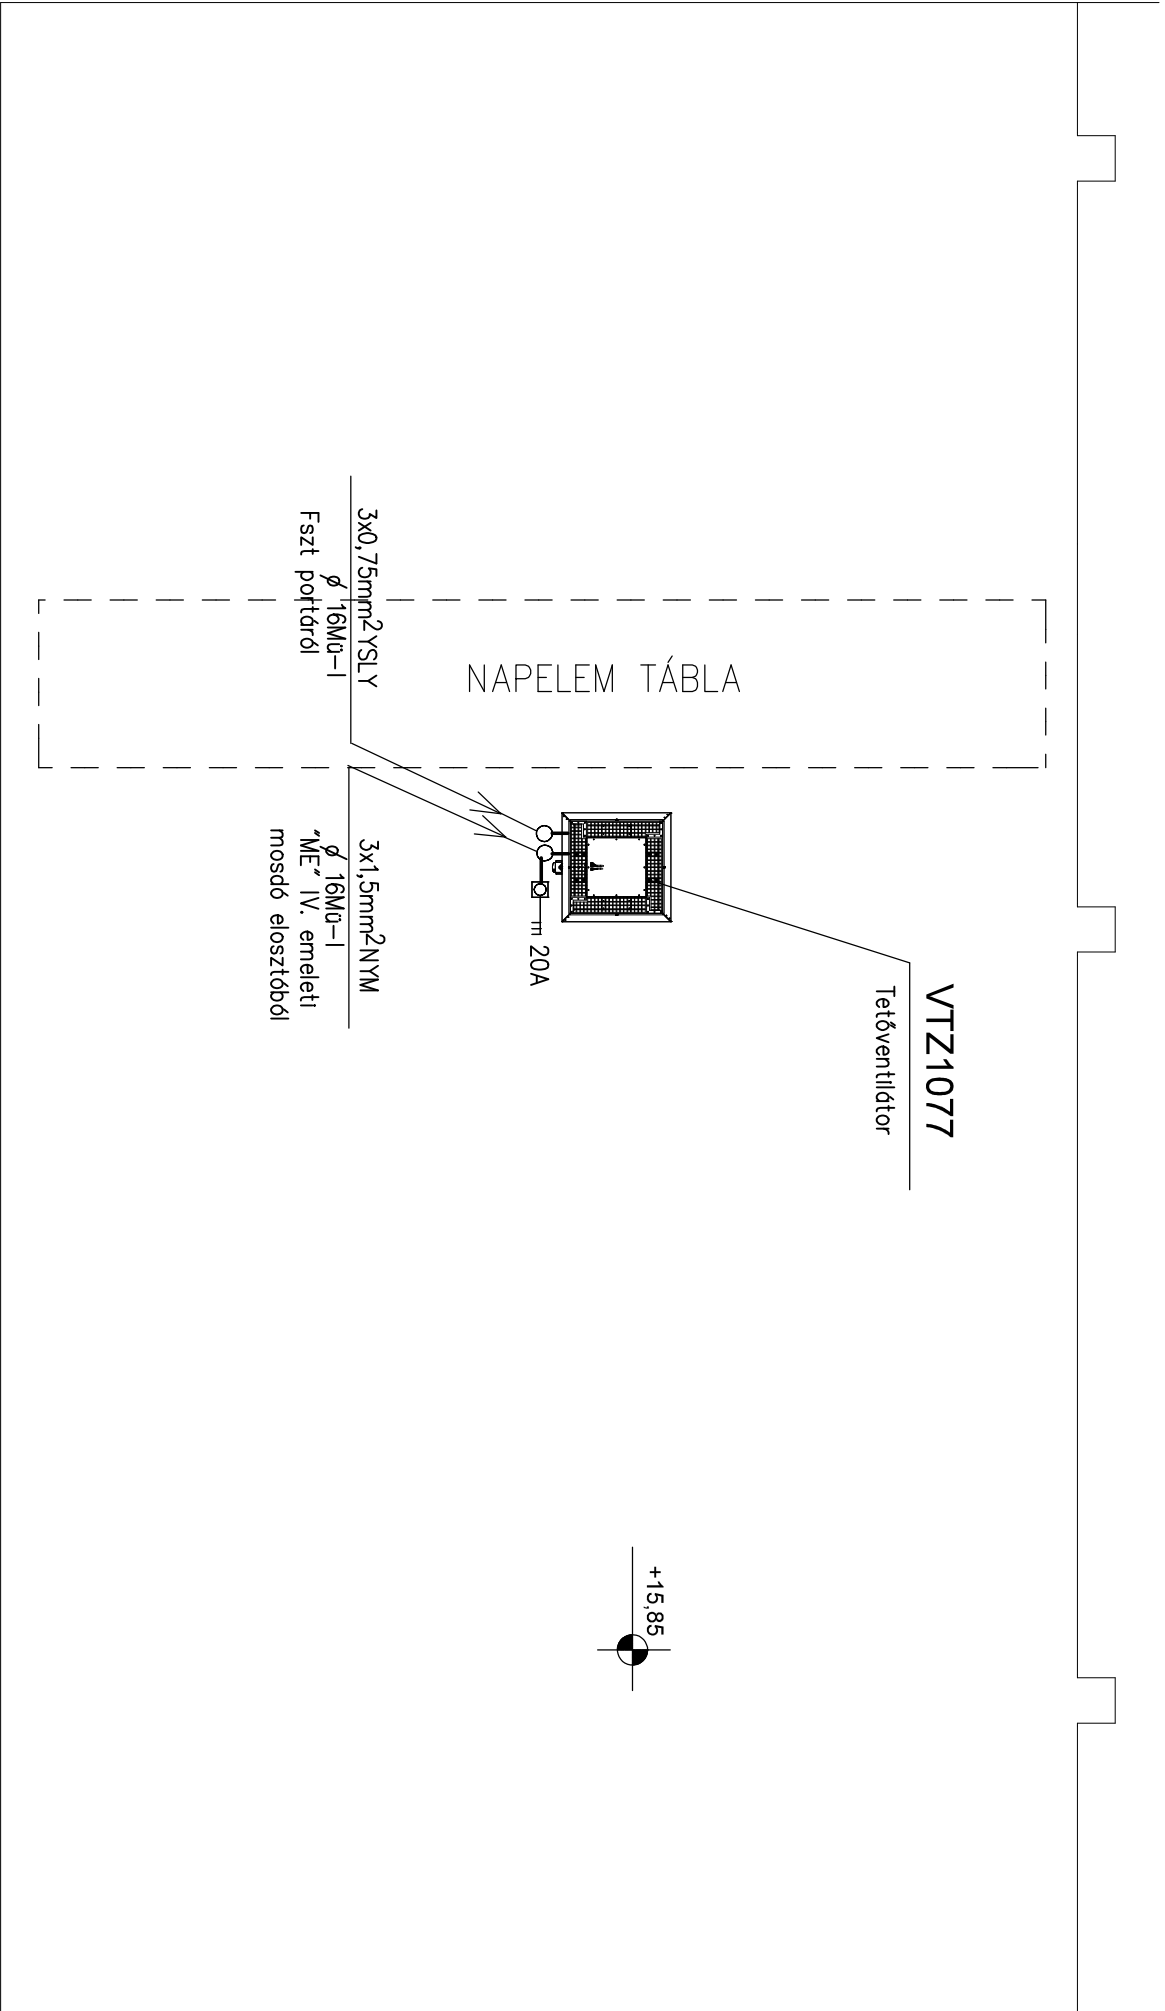

Érintésvédelem: NULLÁZÁS (TN-S)

EZEN TERV SZERZŐI JOGVÉDELLEM ALATT ÁLL. FELHASZNÁLÁSA CSAK A TERVEZŐ HOZZÁJÁRULÁSÁVAL TÖRTÉNHETI			6720 Szeged, Arany J. u. 7. Tel./Fax.: (36) 62/658-510 E-mail: intenzitos@t-online.hu		
Építés helye: 6727 Szeged, Semmelweis u.7. SZTE id.Jancsó Miklós kollégium			Munka megnevezése:		
Központi szellőző rendszer felújítása			Rajz megnevezése:		
Tetőlaprajz elektromos terv részlet			Tervező:		
Papp Antal Egyéni vállalkozó Tejeskörű villamossági tervező V-1/06/0058				Lépték:	Rajzszám:
1:50		Dátum:		V-3	
2018. 07.					

Rajzméret: A3