


0	1	2	3	4	5	6	7
---	---	---	---	---	---	---	---

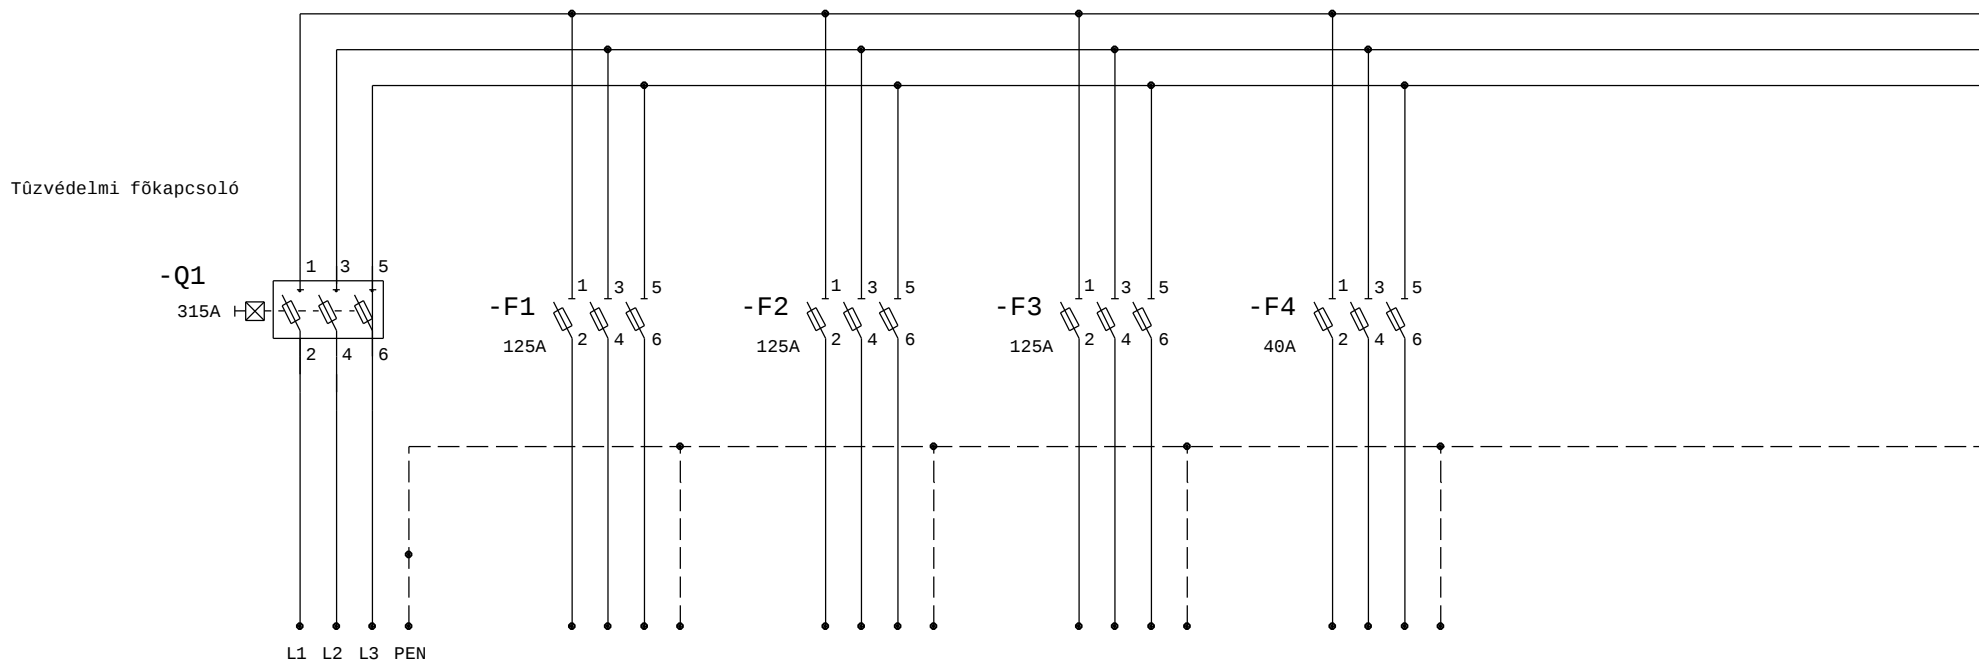

LEÁGAZÁSSZÁM	0	1	2	3	4	5	6
MEGNEVEZÉS	Épület betáplálás	A.lph. elosztó 44,45 ép.	B.lph. elosztó 44,45 ép.	C.lph. elosztó 44,45 ép.	Tartalék		
TELJESÍTMÉNY (kW)							
ÁRAMERŐSSÉG (A)	3 x 315	3 x 125	3 x 125	3 x 125	3 x 40		
VEZETÉK	TÍPUS	NYCWY 0,6/1kV	NYJ-J	NYJ-J	NYJ-J		
	KERM. (mm ²)	3 x 240/120	4 x 50	4 x 50	4 x 50		

A terven megadott készülékek SCHRACK gyártmányok.

Kiviteli ter. v.




Jel	Változások Dátum	Név
Tart.:		

Projekt:	Öthalom Diáklakások 44-45.ép. Szeged, Budapesti út 0,4 kV energiaellátás
Tervező: Magosi Zsolt	Engedély szám: V1-06-0408

Törzs szám:	AOK =:
Lapok száma: 2	Dátum: 2008. 09. 12.
Lap: 1	Rajzszám: 08456-09
Előző lap:	Fájl név: FE_ép
Követő lap: 2	Szoftver: WSCAD

Épület Főelosztó

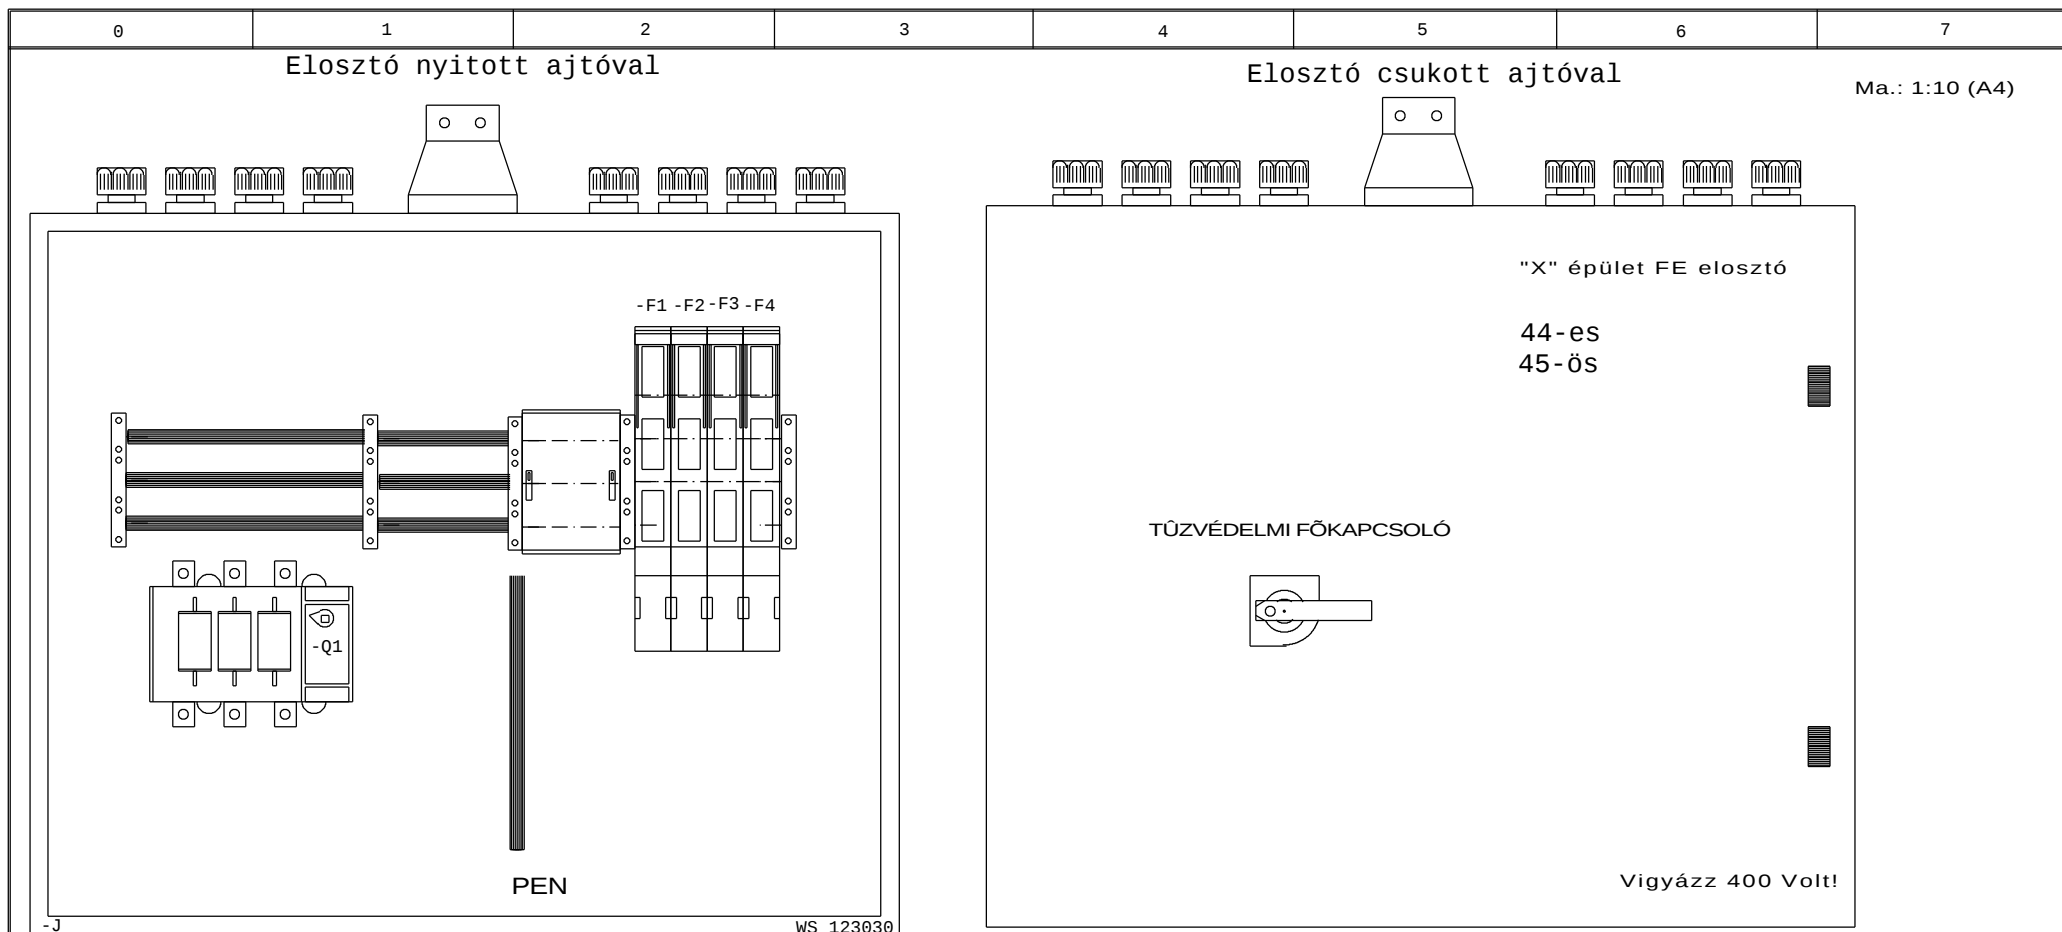

Szekrény Tip: WS 123030

Mérete: 1200x100x300mm

Biztosítós terheléskapcsolók átállítva
felső kábelcsatlakozásra!

Sínek mérete: 12 x 10mm Cu

Készül 2 db



Jel	Változások	
	Dátum	Név
Tart.:		

Projekt:	
Öthalom Diáklakások 44-45.ép.	
Szeged, Budapesti út	
0,4 kV energiaellátás	
Tervező: Magosi Zsolt	Engedély szám: V1-06-0408

Törzs szám:	AOK =:
Lapok száma: 2	Dátum: 2008. 09. 12.
Lap: 2	Rajzszám: 08456-09
Előző lap: 1	Fájl név: FE_ép
Követő lap:	Szoftver: WSCAD

Kiviteli ter. v.

Épület Főelosztó