



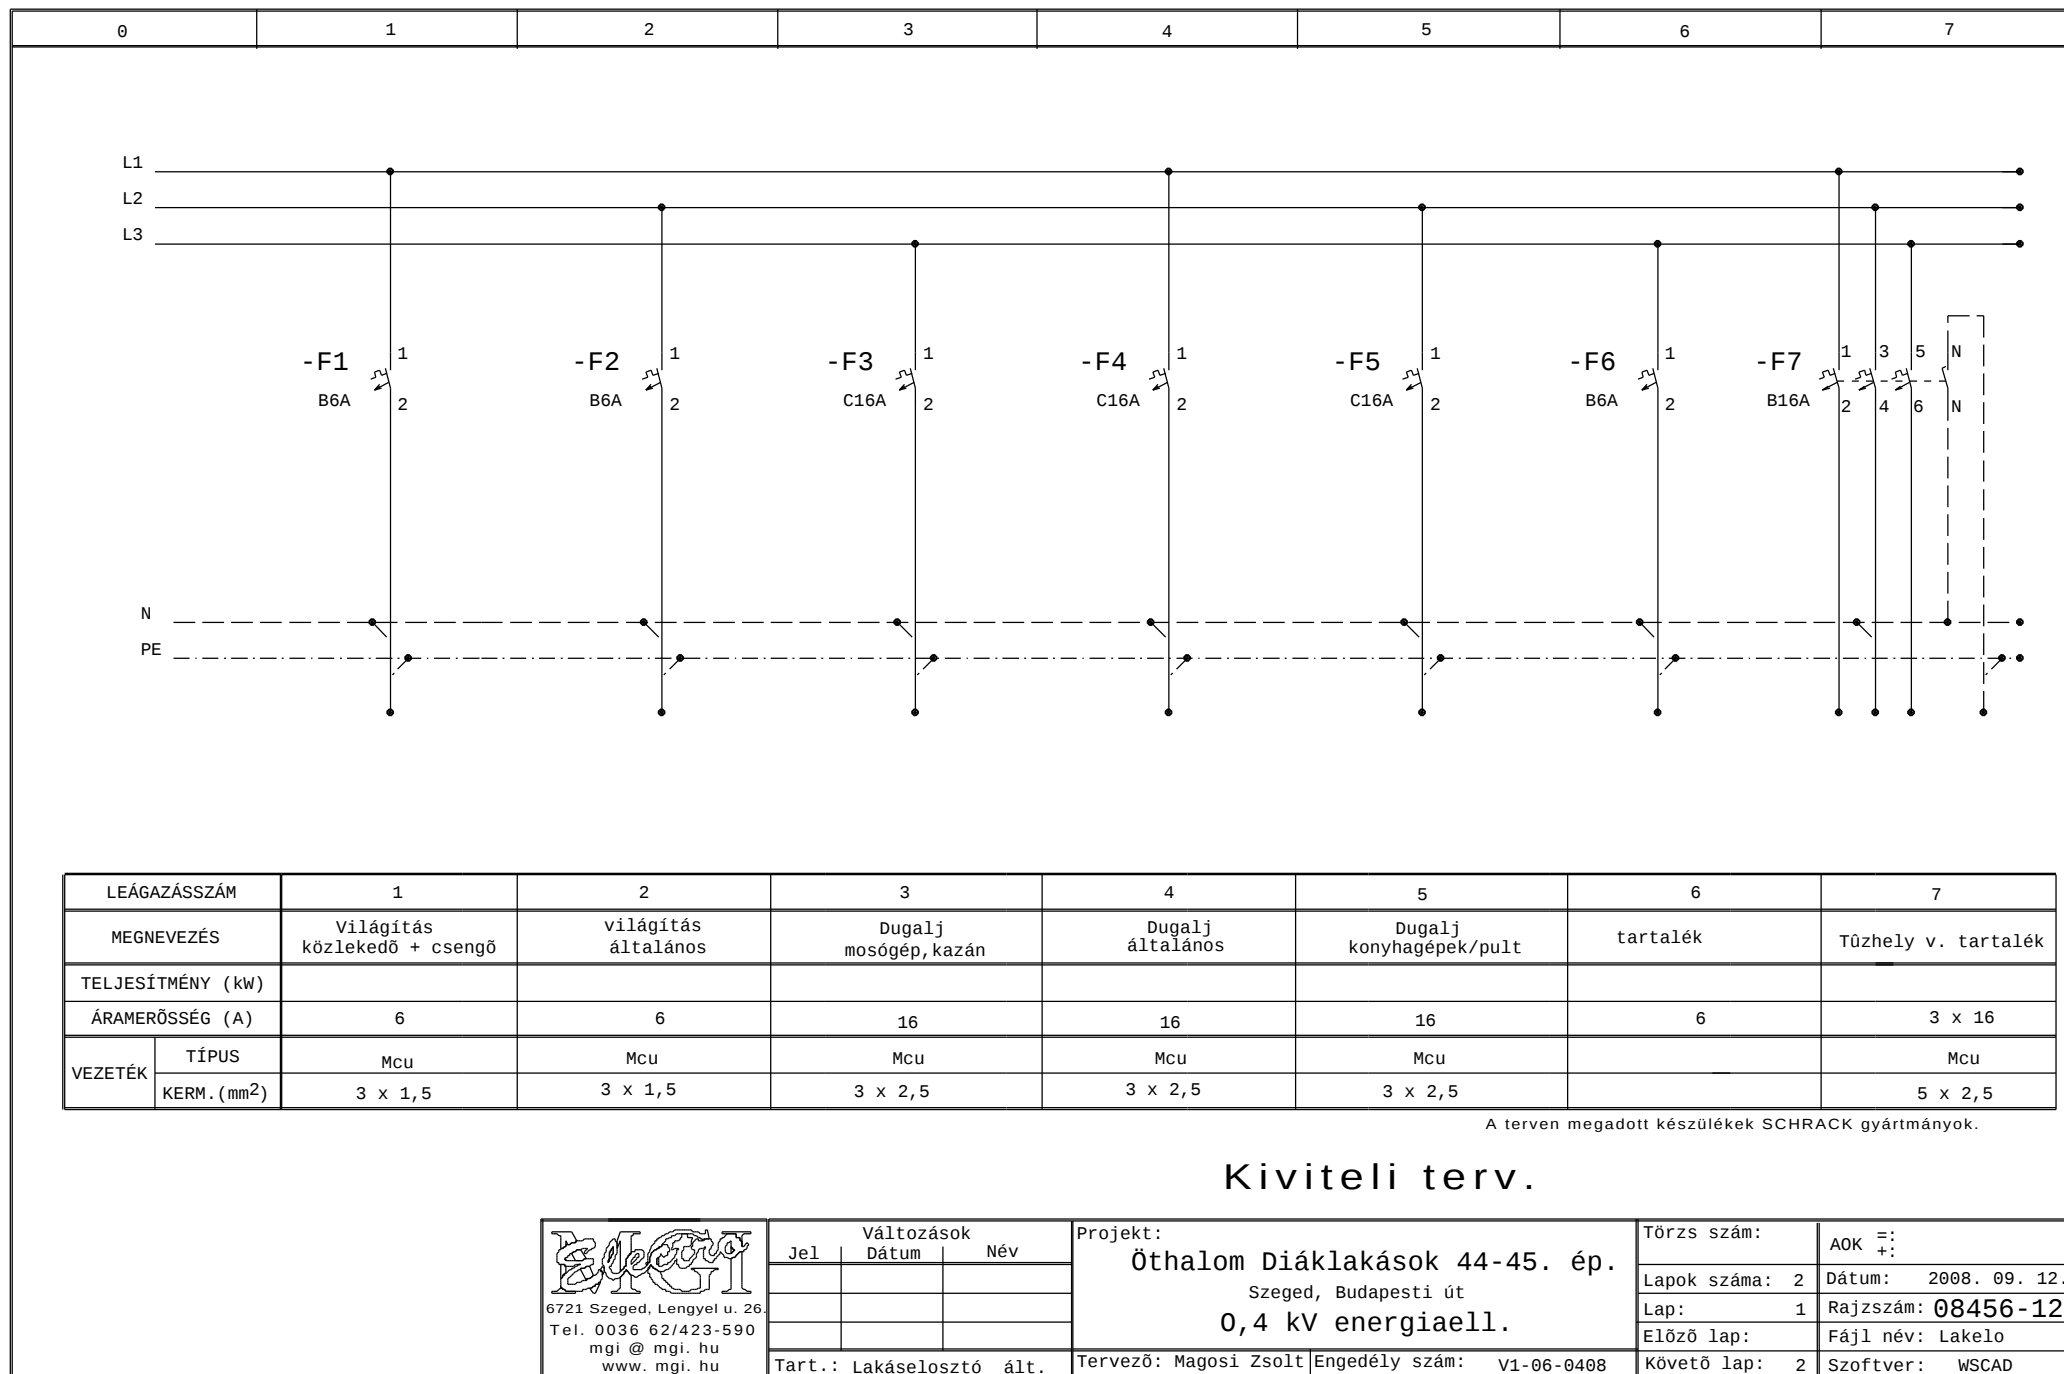


0	1	2	3	4	5	6	7
---	---	---	---	---	---	---	---

Ma.: 1:5

elosztó nyitott ajtóval

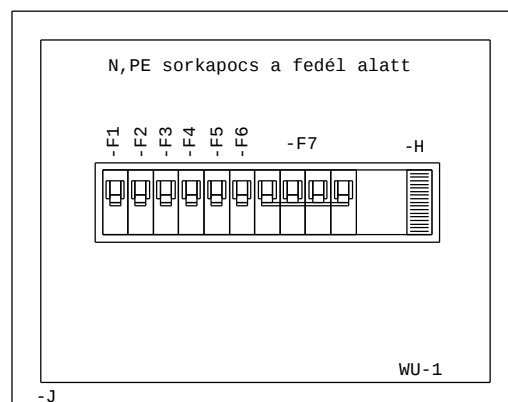

elosztó csukott ajtóval

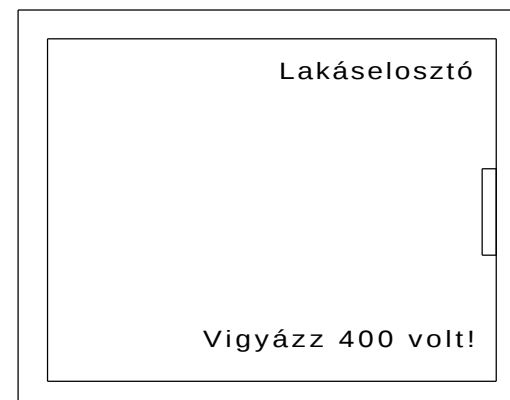

Szekrény tip. WU-1 12/14 ke. falba építhető

Készül 120 db.

Kiviteli ter. v.

 6721 Szeged, Lengyel u. 26. Tel. 0036 62/423-590 mgi @ mgi. hu www. mgi. hu	Változások			Projekt:		Törzs szám:	AOK =:
	Jel	Dátum	Név	Öthalom Diáklakások 44-45. ép.		Lapok száma: 2	Dátum: 2008. 09. 12.
				Szeged, Budapesti út		Lap: 2	Rajzszám: 08456-12
				0,4 kV energiaell.		Előző lap: 1	Fájl név: Lakelo
	Tart.: Lakáselosztó ált.			Tervező: Magosi Zsolt	Engedély szám: V1-06-0408	Követő lap:	Szoftver: WSCAD