



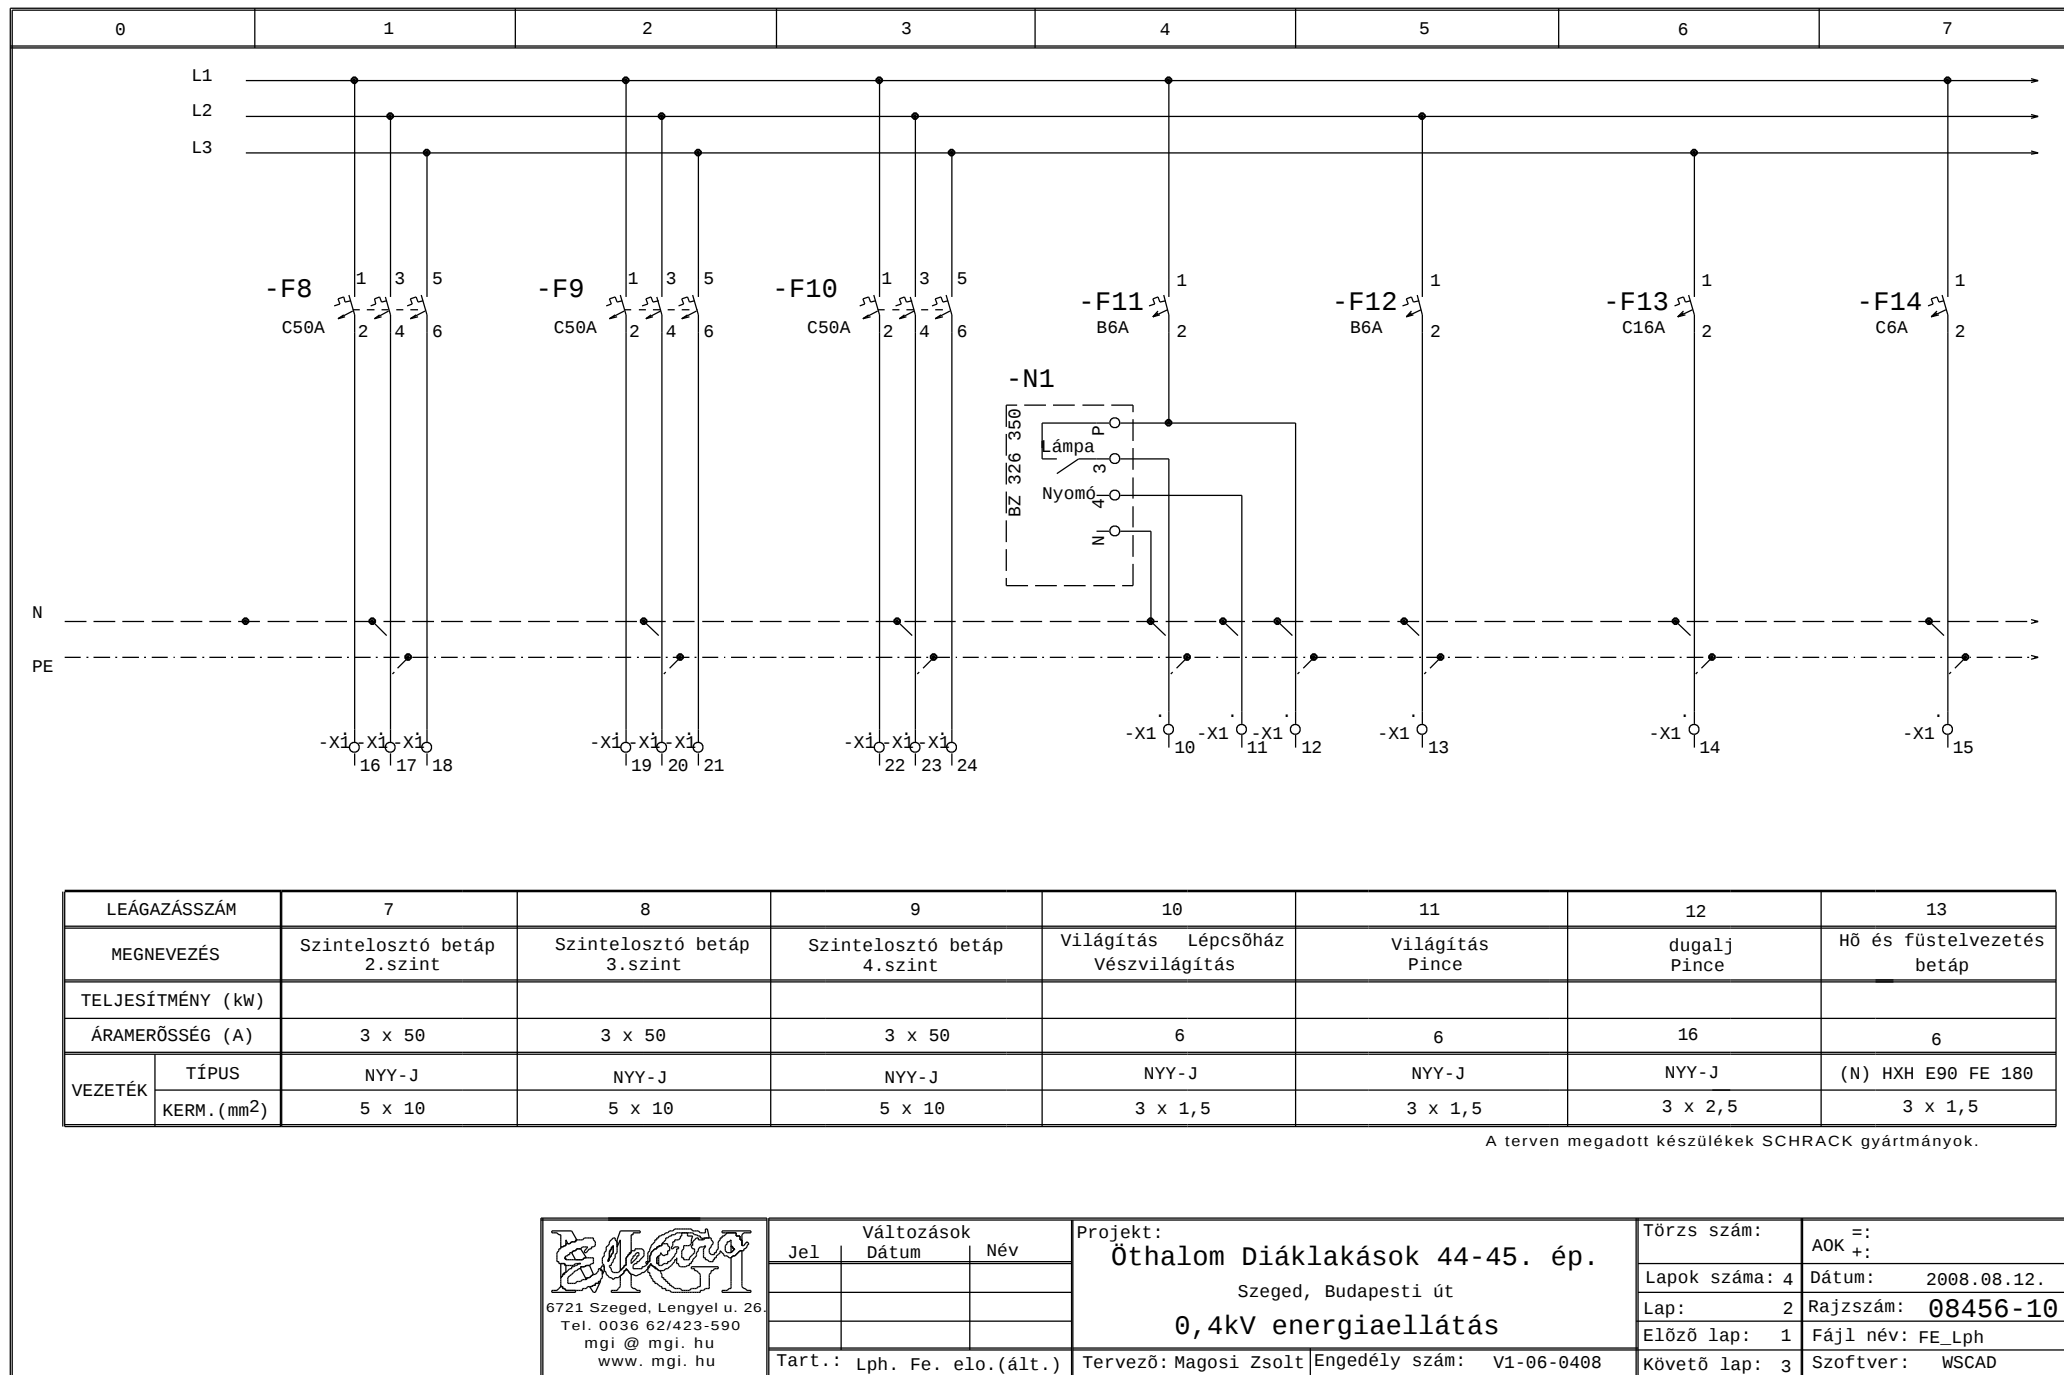

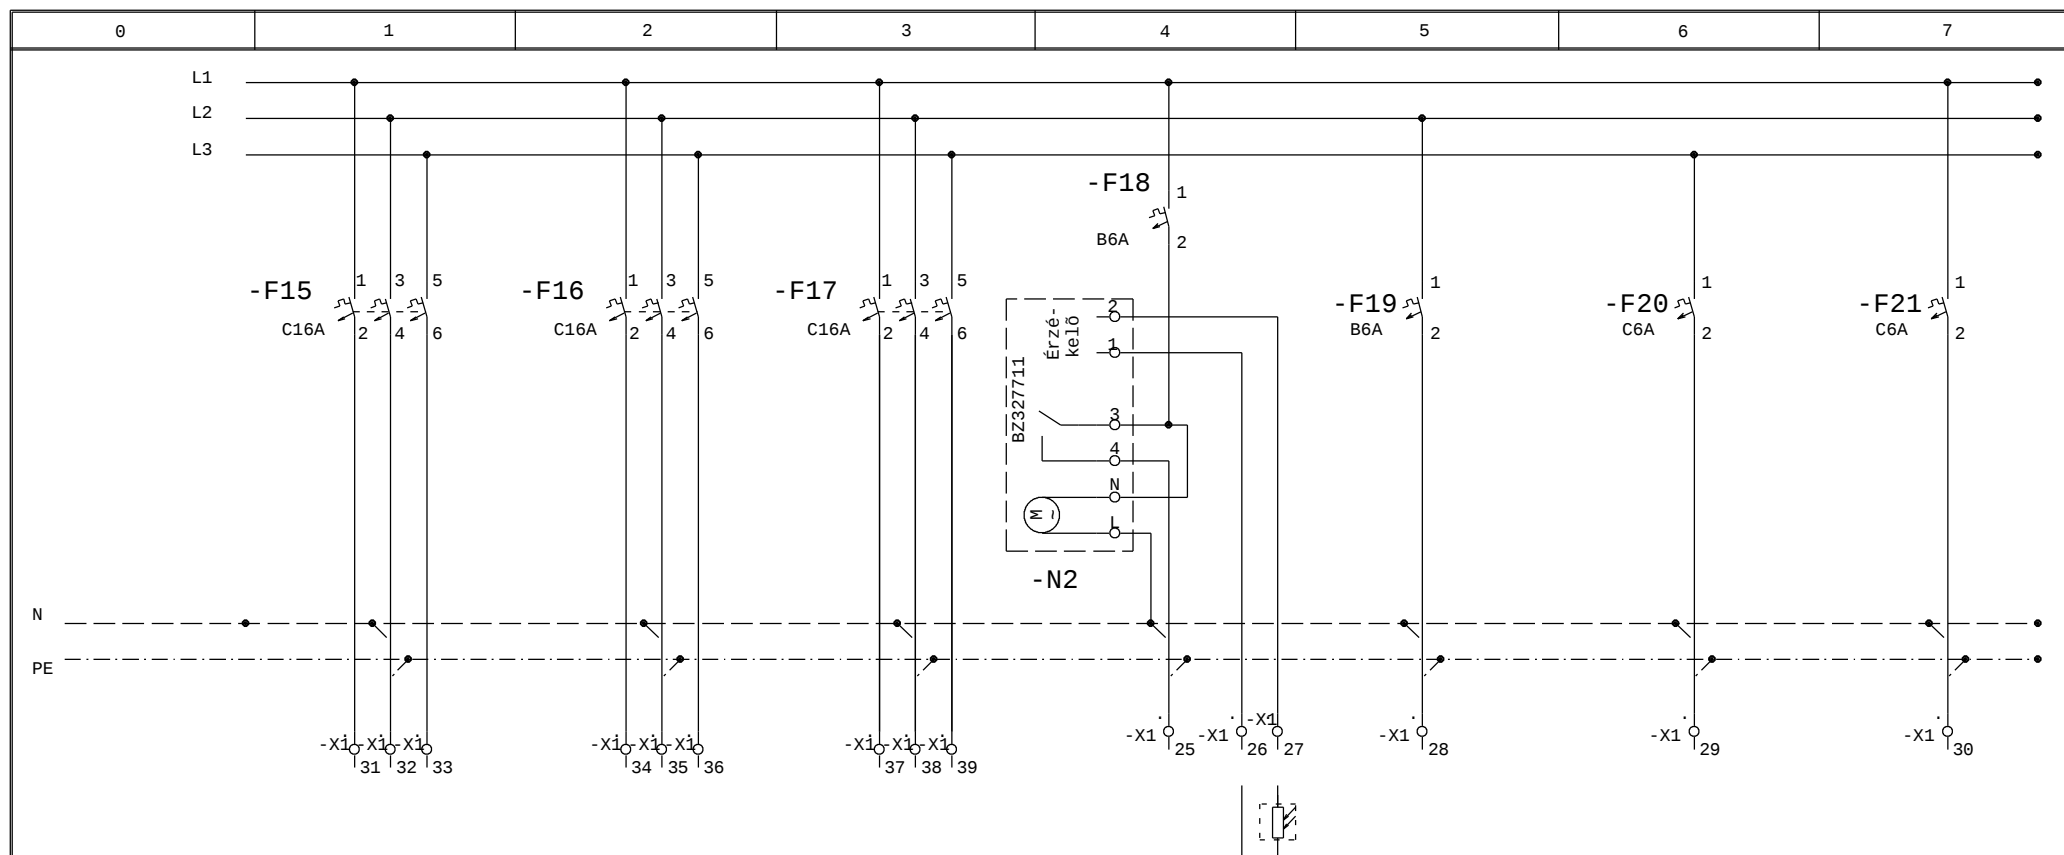

LEÁGAZÁSSZÁM	14	15	16	17	18	19	20
MEGNEVEZÉS	Tartalék B.lph. Hőközpont	Tartalék	Tartalék	Világítás Éjszakai	Antennaerősítő	Rack betáp	Tartalék
TELJESÍTMÉNY (kW)							
ÁRAMERŐSSÉG (A)	3 x 16	3 x 16	3 x 16	6	6	6	6
VEZETÉK	TÍPUS	YYY-J	YYY-J	YYY-J	YYY-J	YYY-J	
	KERM. (mm ²)	5 x 2,5	5 x 2,5	3 x 1,5	3 x 1,5	3 x 1,5	

A terven megadott készülékek SCHRACK gyártmányok.



Jel	Változások	
	Dátum	Név
Tart.: Lph. Fe. elo.(ált.)		

Projekt:	Öthalom Diáklakások 44-45. ép.
	Szeged, Budapesti út
	0,4kV energiaellátás
Tervező: Magosi Zsolt	Engedély szám: V1-06-0408

Törzs szám:	AOK =:
Lapok száma: 4	Dátum: 2008.08.12.
Lap: 3	Rajzszám: 08456-10
Előző lap: 2	Fájl név: FE_Lph
Követő lap: 4	Szoftver: WSCAD

0	1	2	3	4	5	6	7																																	
Elosztó csukott ajtóval				Elosztó nyitott ajtóval																																				
PEN, P, NE , X1,X2 a fedél alatt!				Ma.: 1:5 (A4)																																				
				x Ép./ x lph. elosztó 44.ép. A. 1ph 44.ép. B. 1ph 44.ép. C. 1ph 45.ép. A. 1ph 45.ép. B. 1ph 45.ép. C. 1ph Vigyázz 400 Volt!																																				
-J				2A-12																																				
Szekrény tip.: Modul 2000 2A-12				6721 Szeged, Lengyel u. 26. Tel. 0036 62/423-590 mgi @ mail.tiszanet.hu www. mgi. hu <table><thead><tr><th colspan="3">Változások</th></tr><tr><th>Jel</th><th>Dátum</th><th>Név</th></tr></thead><tbody><tr><td> </td><td> </td><td> </td></tr><tr><td> </td><td> </td><td> </td></tr><tr><td> </td><td> </td><td> </td></tr></tbody></table> Tart.: Lph. Fe. elo.(ált.)				Változások			Jel	Dátum	Név										Projekt: Óthalom Diáklakások 44-45. ép. Szeged, Budapesti út 0,4kV energiaellátás Tervező: Magosi ZsoltEngedély szám: V1-06-0408				<table><tr><td>Törzs szám:</td><td>AOK =:</td></tr><tr><td>Lapok száma: 4</td><td>Dátum: 2008.08.12.</td></tr><tr><td>Lap: 4</td><td>Rajzszám: 08456-10</td></tr><tr><td>Előző lap: 3</td><td>Fájl név: FE_Lph</td></tr><tr><td>Követő lap:</td><td>Szoftver: WSCAD</td></tr></table>				Törzs szám:	AOK =:	Lapok száma: 4	Dátum: 2008.08.12.	Lap: 4	Rajzszám: 08456-10	Előző lap: 3	Fájl név: FE_Lph	Követő lap:	Szoftver: WSCAD
Változások	
Jel	Dátum	Név																																						
Törzs szám:	AOK =:																																							
Lapok száma: 4	Dátum: 2008.08.12.																																							
Lap: 4	Rajzszám: 08456-10																																							
Előző lap: 3	Fájl név: FE_Lph																																							
Követő lap:	Szoftver: WSCAD																																							