


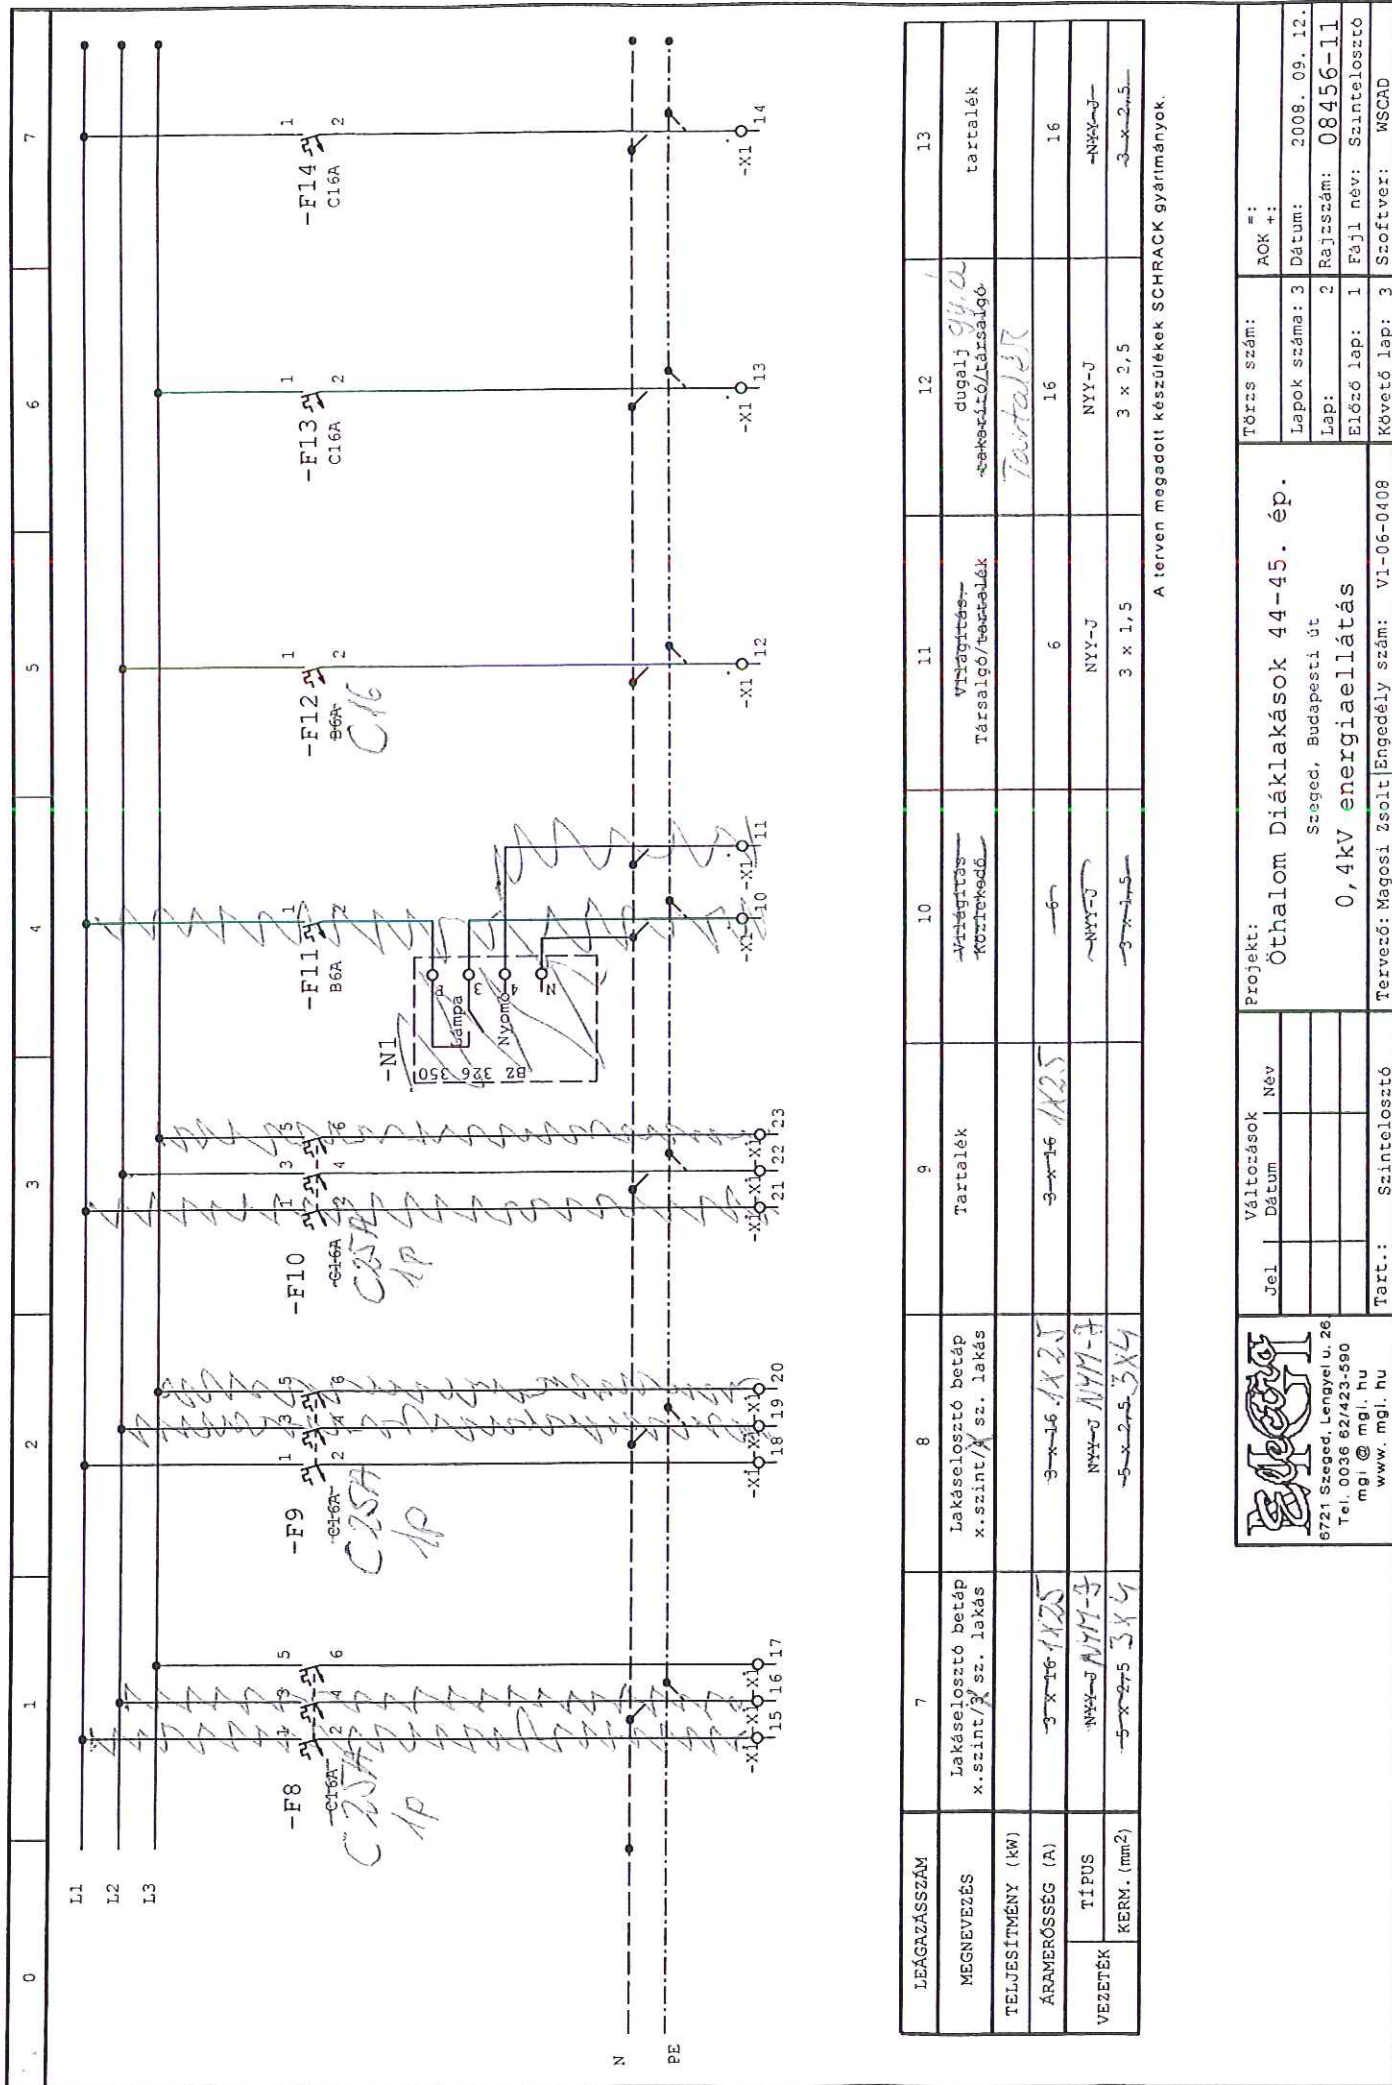



A terven megadott készülékek SCHrack gyármányok.



|                                                                                              |            |                                                  |          |             |
|----------------------------------------------------------------------------------------------|------------|--------------------------------------------------|----------|-------------|
| <p>6721 Szeged, Lengyel u. 26<br/>Tel. 0036 62/423-590<br/>mgf @ mgf.hu<br/>www. mgf. hu</p> | Változások |                                                  | Projekt: |             |
|                                                                                              | Jel        | Dátum                                            | Név      | Törzs szám: |
|                                                                                              |            |                                                  |          | AOK #:      |
|                                                                                              |            |                                                  |          |             |
| <p>Óthalom Diáklakások 44-45. ép.<br/>Szeged, Budapesti út<br/>0,4kv energiaellátás</p>      |            |                                                  |          |             |
| Tart.: Szintelosztó                                                                          |            | Tervező: Magosi Zoltán Engedély szám: V1-06-0408 |          |             |
|                                                                                              |            | Lapok száma: 3                                   |          |             |
|                                                                                              |            | Lap: 2                                           |          |             |
|                                                                                              |            | Rajzszám: 08456-11                               |          |             |
|                                                                                              |            | Előző lap: 1                                     |          |             |
|                                                                                              |            | Fájl név: Szintelosztó                           |          |             |
|                                                                                              |            | Követő lap: 3                                    |          |             |
|                                                                                              |            | Szoftver: WSCAD                                  |          |             |

Ma.: 1:5 (A4)

Elosztó csukott ajtóval

Elosztó nyitott ajtóval

PEN, P, NE , X1,X2 a fedél alatt!

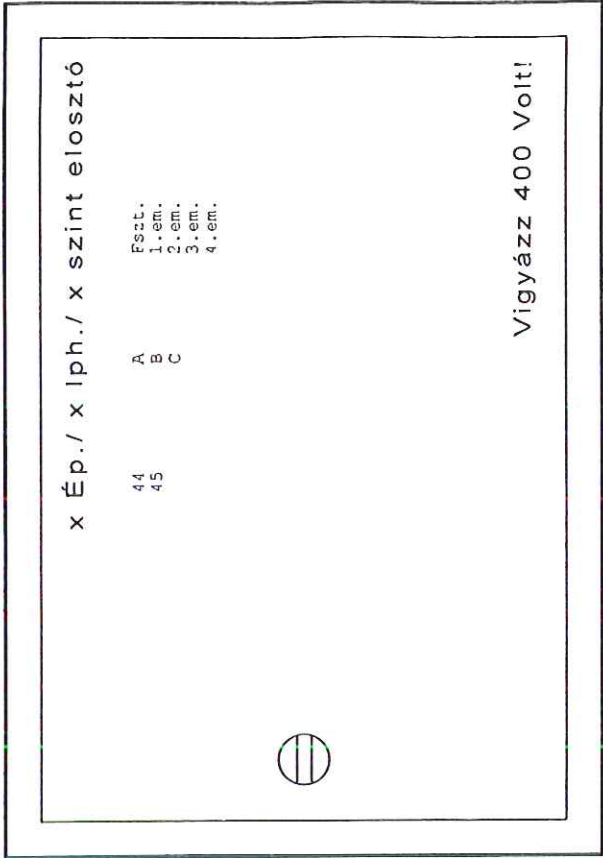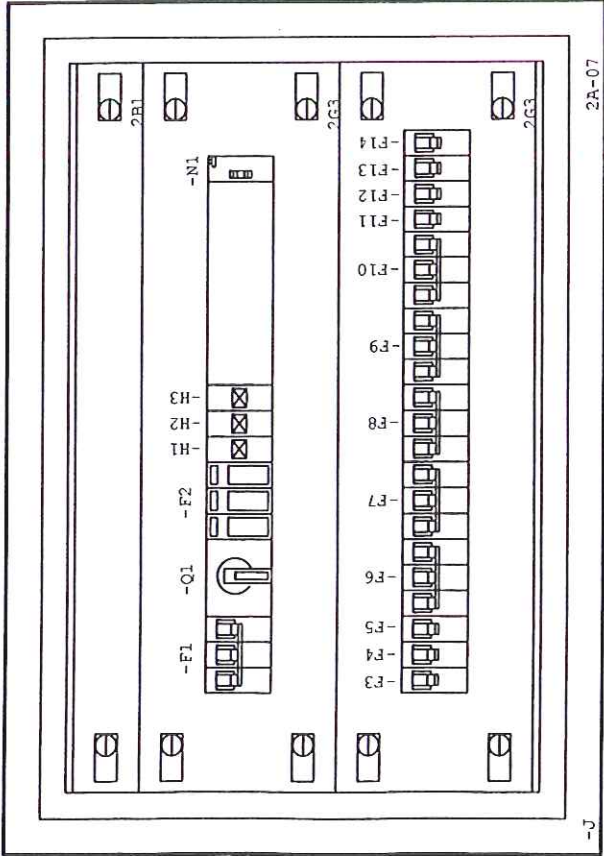


Készül 30 db.

12 db. a lépcsőház  
+ 3 db a lépcsőház  
elosztóval egybe  
építve

|                     |       |            |                |                                                  |               |
|---------------------|-------|------------|----------------|--------------------------------------------------|---------------|
|                     |       | Változások |                | Projekt:                                         |               |
| Jel                 | Dátum | Név        |                | Öthalom Diáklakások 44-45. ép.                   |               |
|                     |       |            |                | Szeged, Budapesti út                             |               |
|                     |       |            |                | 0,4kv energiaellátás                             |               |
|                     |       |            |                | Tervező: Magosi Zoltán Engedély szám: VI-06-0408 |               |
| Tart.: Szintelosztó |       |            | Törzs szám:    | AOK +:                                           | =":           |
|                     |       |            | Lapok száma: 3 | Dátum:                                           | 2008. 09. 12. |
|                     |       |            | Lap:           | Rajzszám:                                        | 08456-11      |
|                     |       |            | Előző lap:     | Fájl név:                                        | Szintelosztó  |
|                     |       |            | Követő lap:    | Softver:                                         | WSCAD         |



|   |   |   |   |   |   |   |   |
|---|---|---|---|---|---|---|---|
| 0 | 1 | 2 | 3 | 4 | 5 | 6 | 7 |
|---|---|---|---|---|---|---|---|

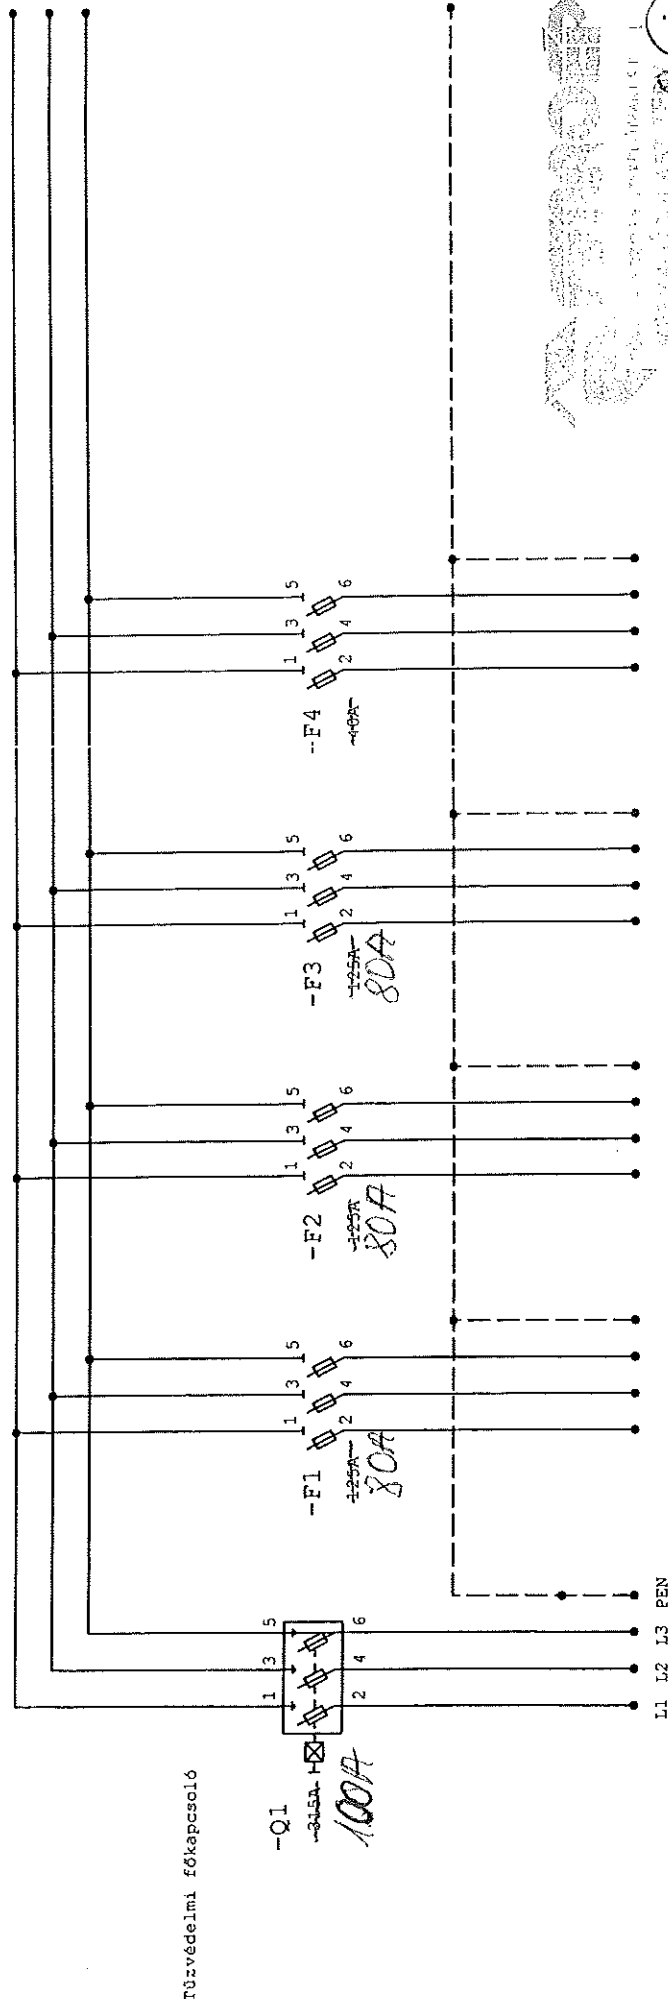

Szeged, 2009.08.31. *[Signature]*

|                   |                          |                             |                             |                             |          |   |   |
|-------------------|--------------------------|-----------------------------|-----------------------------|-----------------------------|----------|---|---|
| LEÁGYZÁSSZÁM      | 0                        | 1                           | 2                           | 3                           | 4        | 5 | 6 |
| MEGNEVEZÉS        | Épület betáplálás        | A.lph. elosztó<br>44,45-ép. | B.lph. elosztó<br>44,45-ép. | C.lph. elosztó<br>44,45-ép. | Tartalék |   |   |
| TELJESÍTMÉNY (kW) |                          |                             |                             |                             |          |   |   |
| ÁRAMERŐSSÉG (A)   | 3 x 315                  | 3 x 125                     | 3 x 125                     | 3 x 125                     | 3 x 40   |   |   |
| TÍPUS             | NYCAY 0,6/1kV            | NYI-J                       | NYI-J                       | NYI-J                       |          |   |   |
| VEZETÉK           | KERM. (mm <sup>2</sup> ) | 4 x 50                      | 4 x 50                      | 4 x 50                      |          |   |   |

A terven megadott készülékek SCHrack gyártmányok.

## Kiviteli terv.

|                                                                                          |                         |       |          |                                                       |             |                |                    |                 |
|------------------------------------------------------------------------------------------|-------------------------|-------|----------|-------------------------------------------------------|-------------|----------------|--------------------|-----------------|
| <p>8721 Szeged, Lengyel u. 26<br/>Tel. 0036 62/423-500<br/>mgl@mgl.hu<br/>www.mgl.hu</p> | Változások              |       | Projekt: |                                                       | Törzs szám: |                | AOK #:             |                 |
|                                                                                          | Jel                     | Dátum | Név      | Öthalom Diáklakások 44-45.ép.<br>Szeged, Budapesti út |             | Lapok száma: 2 | Dátum:             | 2008. 09. 12.   |
|                                                                                          |                         |       |          | 0,4 kV energiaeellátás                                |             | Lap: 1         | Rajtszám: 08456-09 |                 |
|                                                                                          | Tart.: Épület Főelosztó |       |          | Tervező: Magosi Zsolt                                 |             | Előző lap: 2   | Fájl név: FE.ép    | Szoftver: WSCAD |

|                         |   |                         |   |   |               |   |   |
|-------------------------|---|-------------------------|---|---|---------------|---|---|
| 0                       | 1 | 2                       | 3 | 4 | 5             | 6 | 7 |
| Elosztó nyitott ajtóval |   | Elosztó csukott ajtóval |   |   | Ma: 1:10 (A4) |   |   |

-F1 -F2 -F3 -F4

PEN

Q1

TÜZVÉDELMI FŐKAPCSOLÓ

"X" épület FE elosztó

44-es  
45-ös

Vigyázz 400 Volt!

Szekrény Tip: WS 123030

Mérete: 1200x100x300mm

Biztosítós terheléskapcsolók átállítva  
felső kábelcsatlakozásra!


Sínek mérete: 12 x 10mm Cu

**Készül 2 db**

## Kiviteli terv.

|                                                                                               |  |                |       |                                                   |                                                       |  |
|-----------------------------------------------------------------------------------------------|--|----------------|-------|---------------------------------------------------|-------------------------------------------------------|--|
| <p>6721 Szeged, Lenyvai u. 26<br/>Tel. 0036 62/423-590<br/>mgi @ mgi. hu<br/>www. mgi. hu</p> |  | Változások     |       | Projekt:                                          |                                                       |  |
|                                                                                               |  | Jel            | Dátum | Név                                               | Öthalom Diáklakások 44-45.ép.<br>Szeged, Budapesti út |  |
|                                                                                               |  |                |       | 0,4 kV energiaeellátás                            |                                                       |  |
|                                                                                               |  |                |       | Tervező: Magosi Zsolt / Engedély szám: VI-06-0408 |                                                       |  |
| Tart.: Épület Főelosztó                                                                       |  | Törzs szám:    |       | AOK +:                                            |                                                       |  |
|                                                                                               |  | Lapok száma: 2 |       | Dátum: 2008. 09. 12.                              |                                                       |  |
|                                                                                               |  | Lap: 2         |       | Rajzszám: 08456-09                                |                                                       |  |
|                                                                                               |  | Előző lap: 1   |       | Főjl név: FE.ép                                   |                                                       |  |
|                                                                                               |  | Követő lap:    |       | Szoftver: WSCAD                                   |                                                       |  |



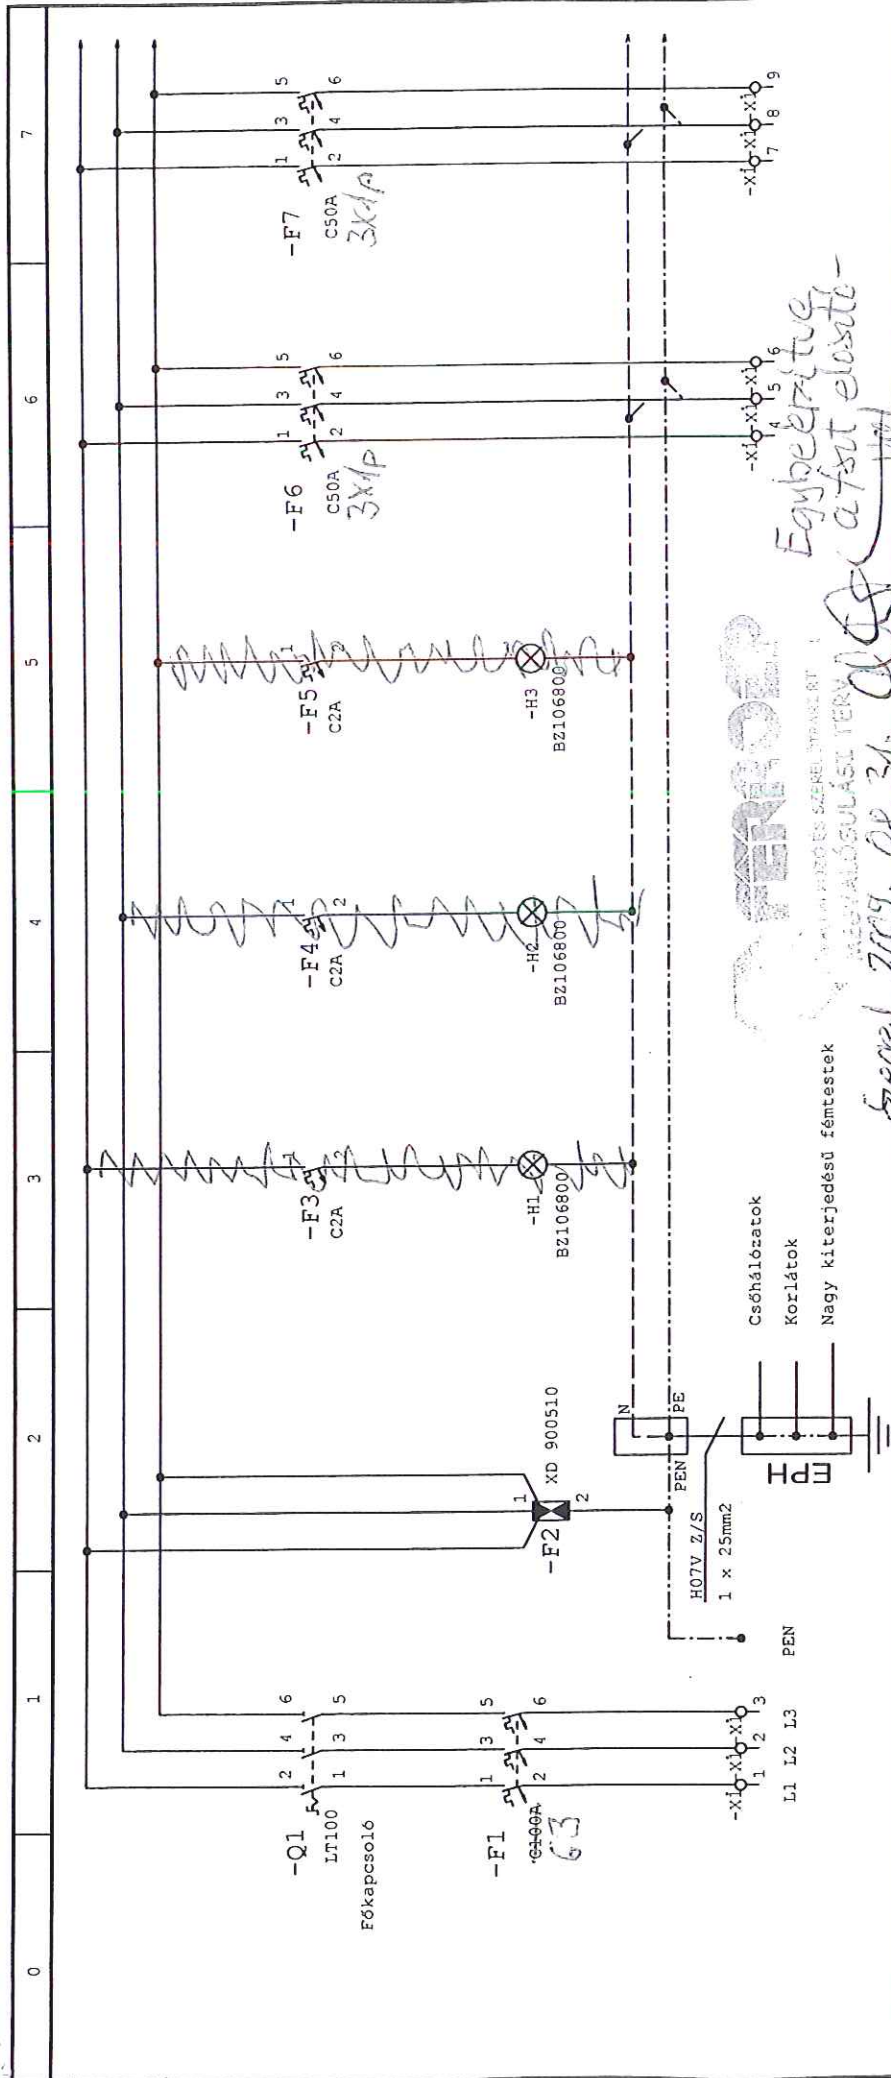

| LEÁGAZÁSSZÁM      | 0          | 1             | 2                   | 3                   | 4                   | 5                  | 6                  |
|-------------------|------------|---------------|---------------------|---------------------|---------------------|--------------------|--------------------|
| MEGNEVEZÉS        | Betáplálás | tűlfesz. véd. | Világítás/ Üzem-lá- | Világítás/ Üzem-lá- | Világítás/ Üzem-lá- | Szintelosztó betáp | Szintelosztó betáp |
| TELJESÍTMÉNY (kW) |            |               |                     |                     |                     | Fszt.              | 1. szint           |
| ÁRAMERŐSSÉG (A)   | 3 x 100    |               | 2                   | 2                   | 2                   | 3 x 50             | 3 x 50             |
| TÍPUS             | NYV-J      | H07V          | H07V                | H07V                | H07V                | H07V               | H07V               |
| VEZETÉK           | 4 x 50     | 3 x 1 x 6     | 1,5                 | 1,5                 | 1,5                 | 5 x 10             | 5 x 10             |

A terven megadott készülékek SCHRACK gyártmányok.


**ENERGIA**  
 6721 Szeged, Lengyel u. 26.  
 Tel.: 0036 62/423-590  
 mgi @ mgi. hu  
 www. mgi. hu

| Változások |     |
|------------|-----|
| Jel        | Név |
|            |     |
|            |     |
|            |     |

Projekt:  
 Óthalom Diáklakások 44-45. ép.  
 Szeged, Budapesti út  
 0,4kv energiaellátás

|                |                    |
|----------------|--------------------|
| Törzs szám:    | AOK +:             |
| Lapok száma: 4 | Dátum: 2008.08.12. |
| Lap: 1         | Rajzszám: 08456-10 |
| Előző lap:     | Fájl név: FE_lph   |
| Követő lap: 2  | Szoftver: WSCAD    |

4.

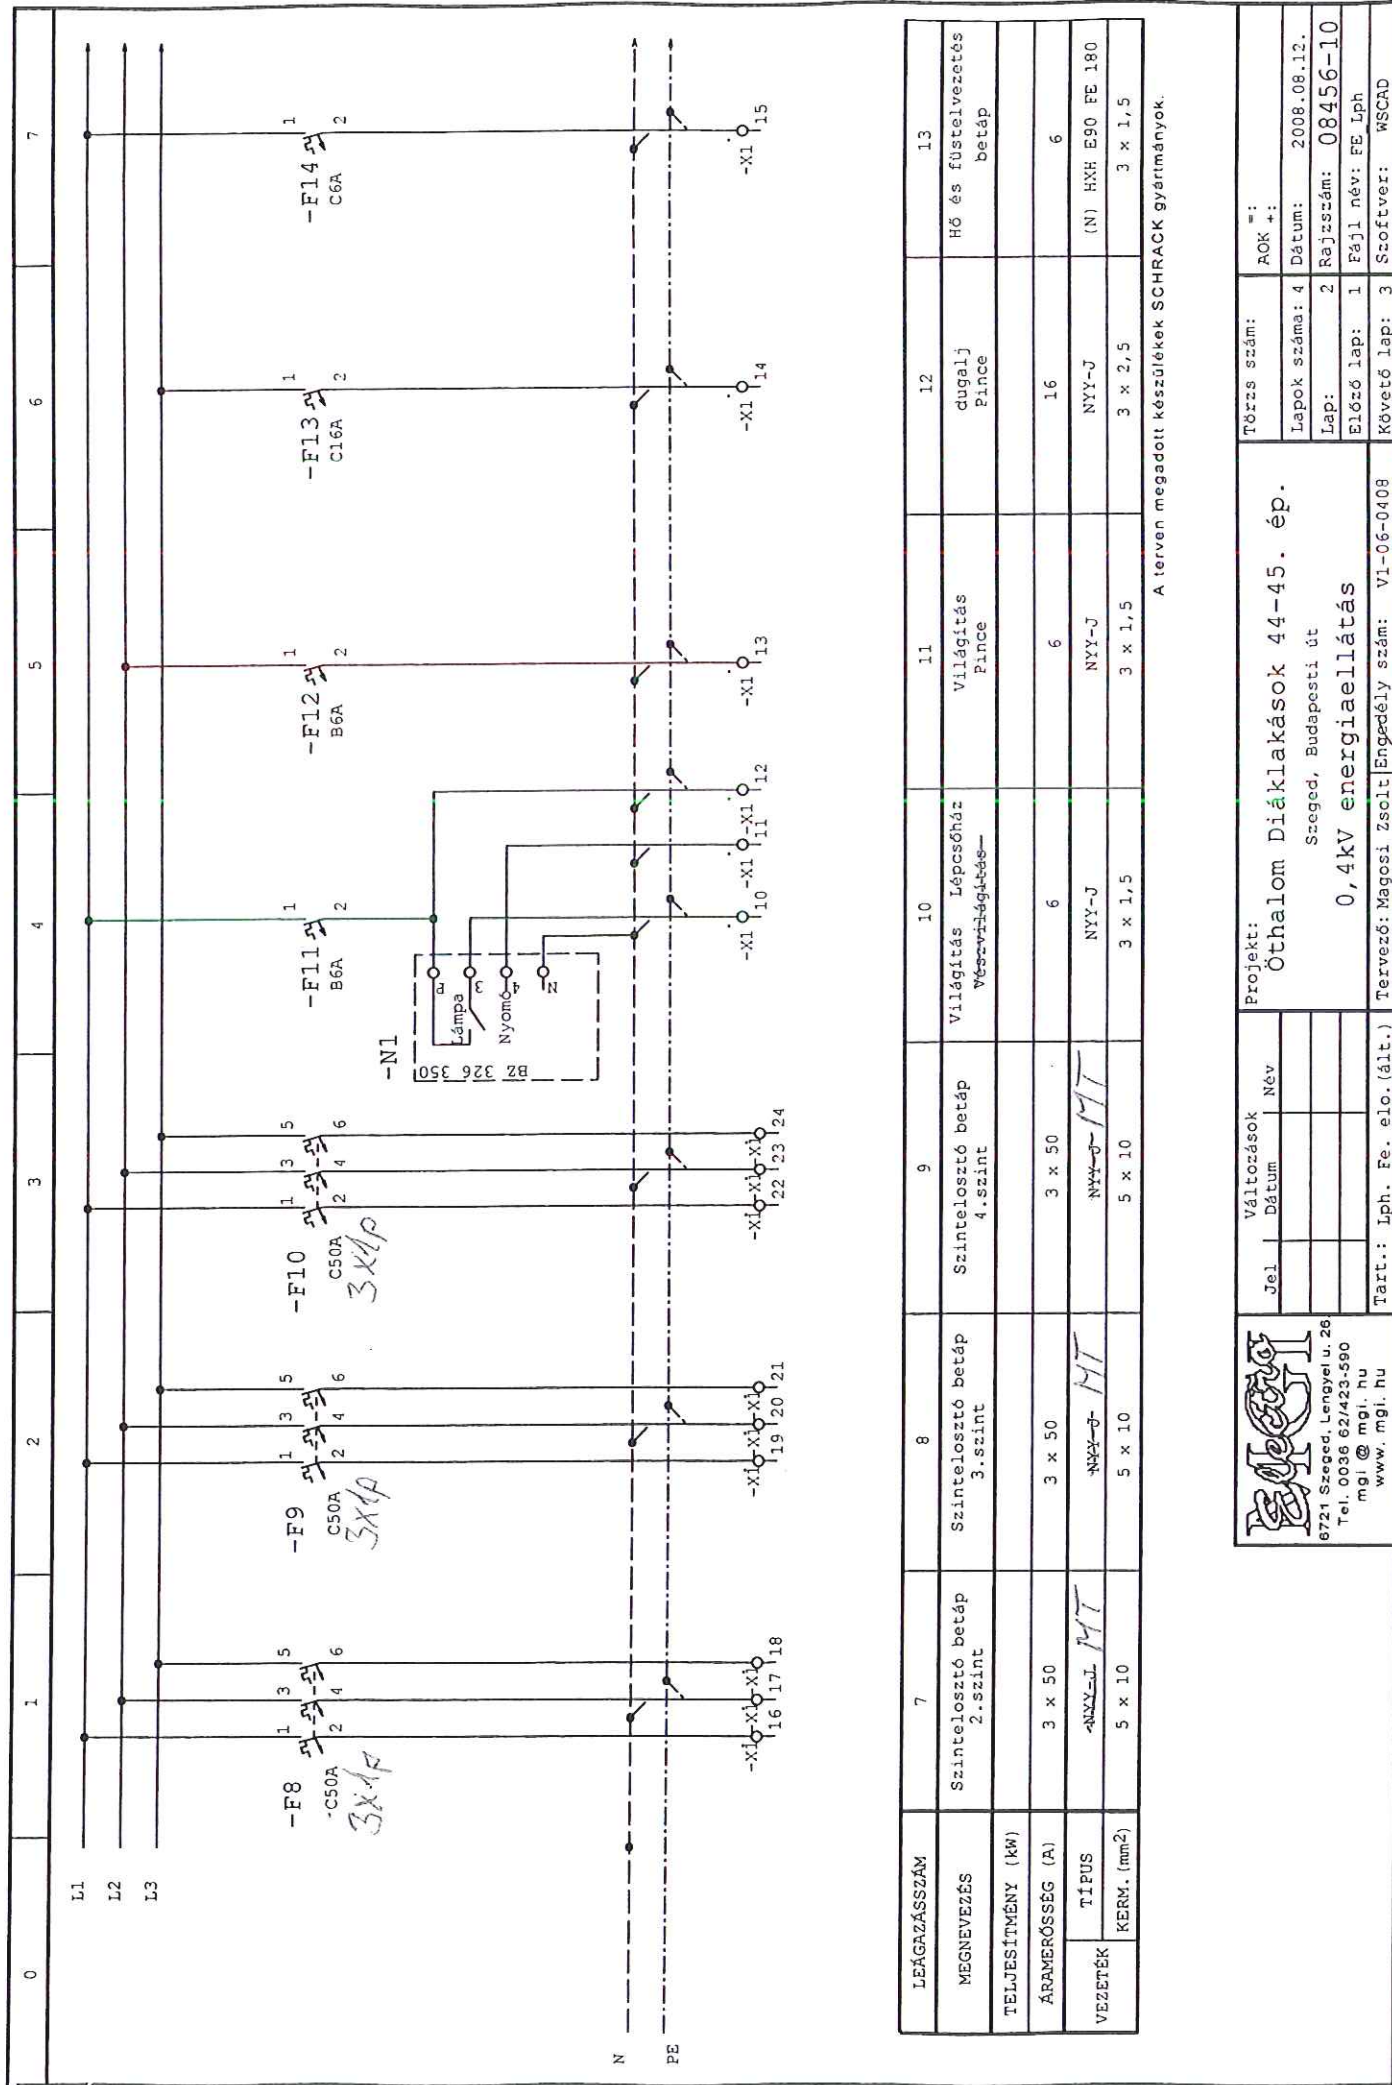


| LEÁGAZÁSSZÁM                    | 7                          | 8                          | 9                          | 10                               | 11              | 12           | 13                        |
|---------------------------------|----------------------------|----------------------------|----------------------------|----------------------------------|-----------------|--------------|---------------------------|
| MEGNEVEZÉS                      | Szintelosztó betáp 2.szint | Szintelosztó betáp 3.szint | Szintelosztó betáp 4.szint | Világítás Lépcsóház Vésztűzjelző | Világítás Pince | dugalj Pince | Hő és füstelvezetés betáp |
| TELJESÍTMÉNY (kW)               |                            |                            |                            |                                  |                 |              |                           |
| ÁRAMERŐSSÉG (A)                 | 3 x 50                     | 3 x 50                     | 3 x 50                     | 6                                | 6               | 16           | 6                         |
| TÍPUS                           | NYX-J                      | NYX-J                      | NYX-J                      | NYX-J                            | NYX-J           | NYX-J        | (N) HXH E90 FE 180        |
| VEZETÉK KER. (mm <sup>2</sup> ) | 5 x 10                     | 5 x 10                     | 5 x 10                     | 3 x 1,5                          | 3 x 1,5         | 3 x 2,5      | 3 x 1,5                   |

A terven megadott készülékek SCHRACK gyártmányok.

|                                                                                       |            |       |          |                                |                           |                    |                 |
|---------------------------------------------------------------------------------------|------------|-------|----------|--------------------------------|---------------------------|--------------------|-----------------|
|  | Változások |       | Projekt: |                                | Törzs szám:               | AOK +:             |                 |
|                                                                                       | Jel        | Dátum | Név      | Óthalom Diáklakások 44-45. ép. | Lapok száma: 4            | Dátum: 2008.08.12. |                 |
|                                                                                       |            |       |          | Szeged, Budapesti út           | Lap: 2                    | Rajzsám: 08456-10  |                 |
|                                                                                       |            |       |          | 0,4kV energiaellátás           | Előző lap: 1              | Fájl név: FE_Lph   |                 |
| Tart.: Lph. Fe. elo.(ált.)                                                            |            |       |          | Tervező: Magosi Zsolt          | Engedély szám: V1-06-0408 | Követő lap: 3      | Szoftver: WSCAD |

8721 Szeged, Lengyel u. 26  
Tel. 0036 62/423-590  
mgi @ mgi. hu  
www. mgi. hu

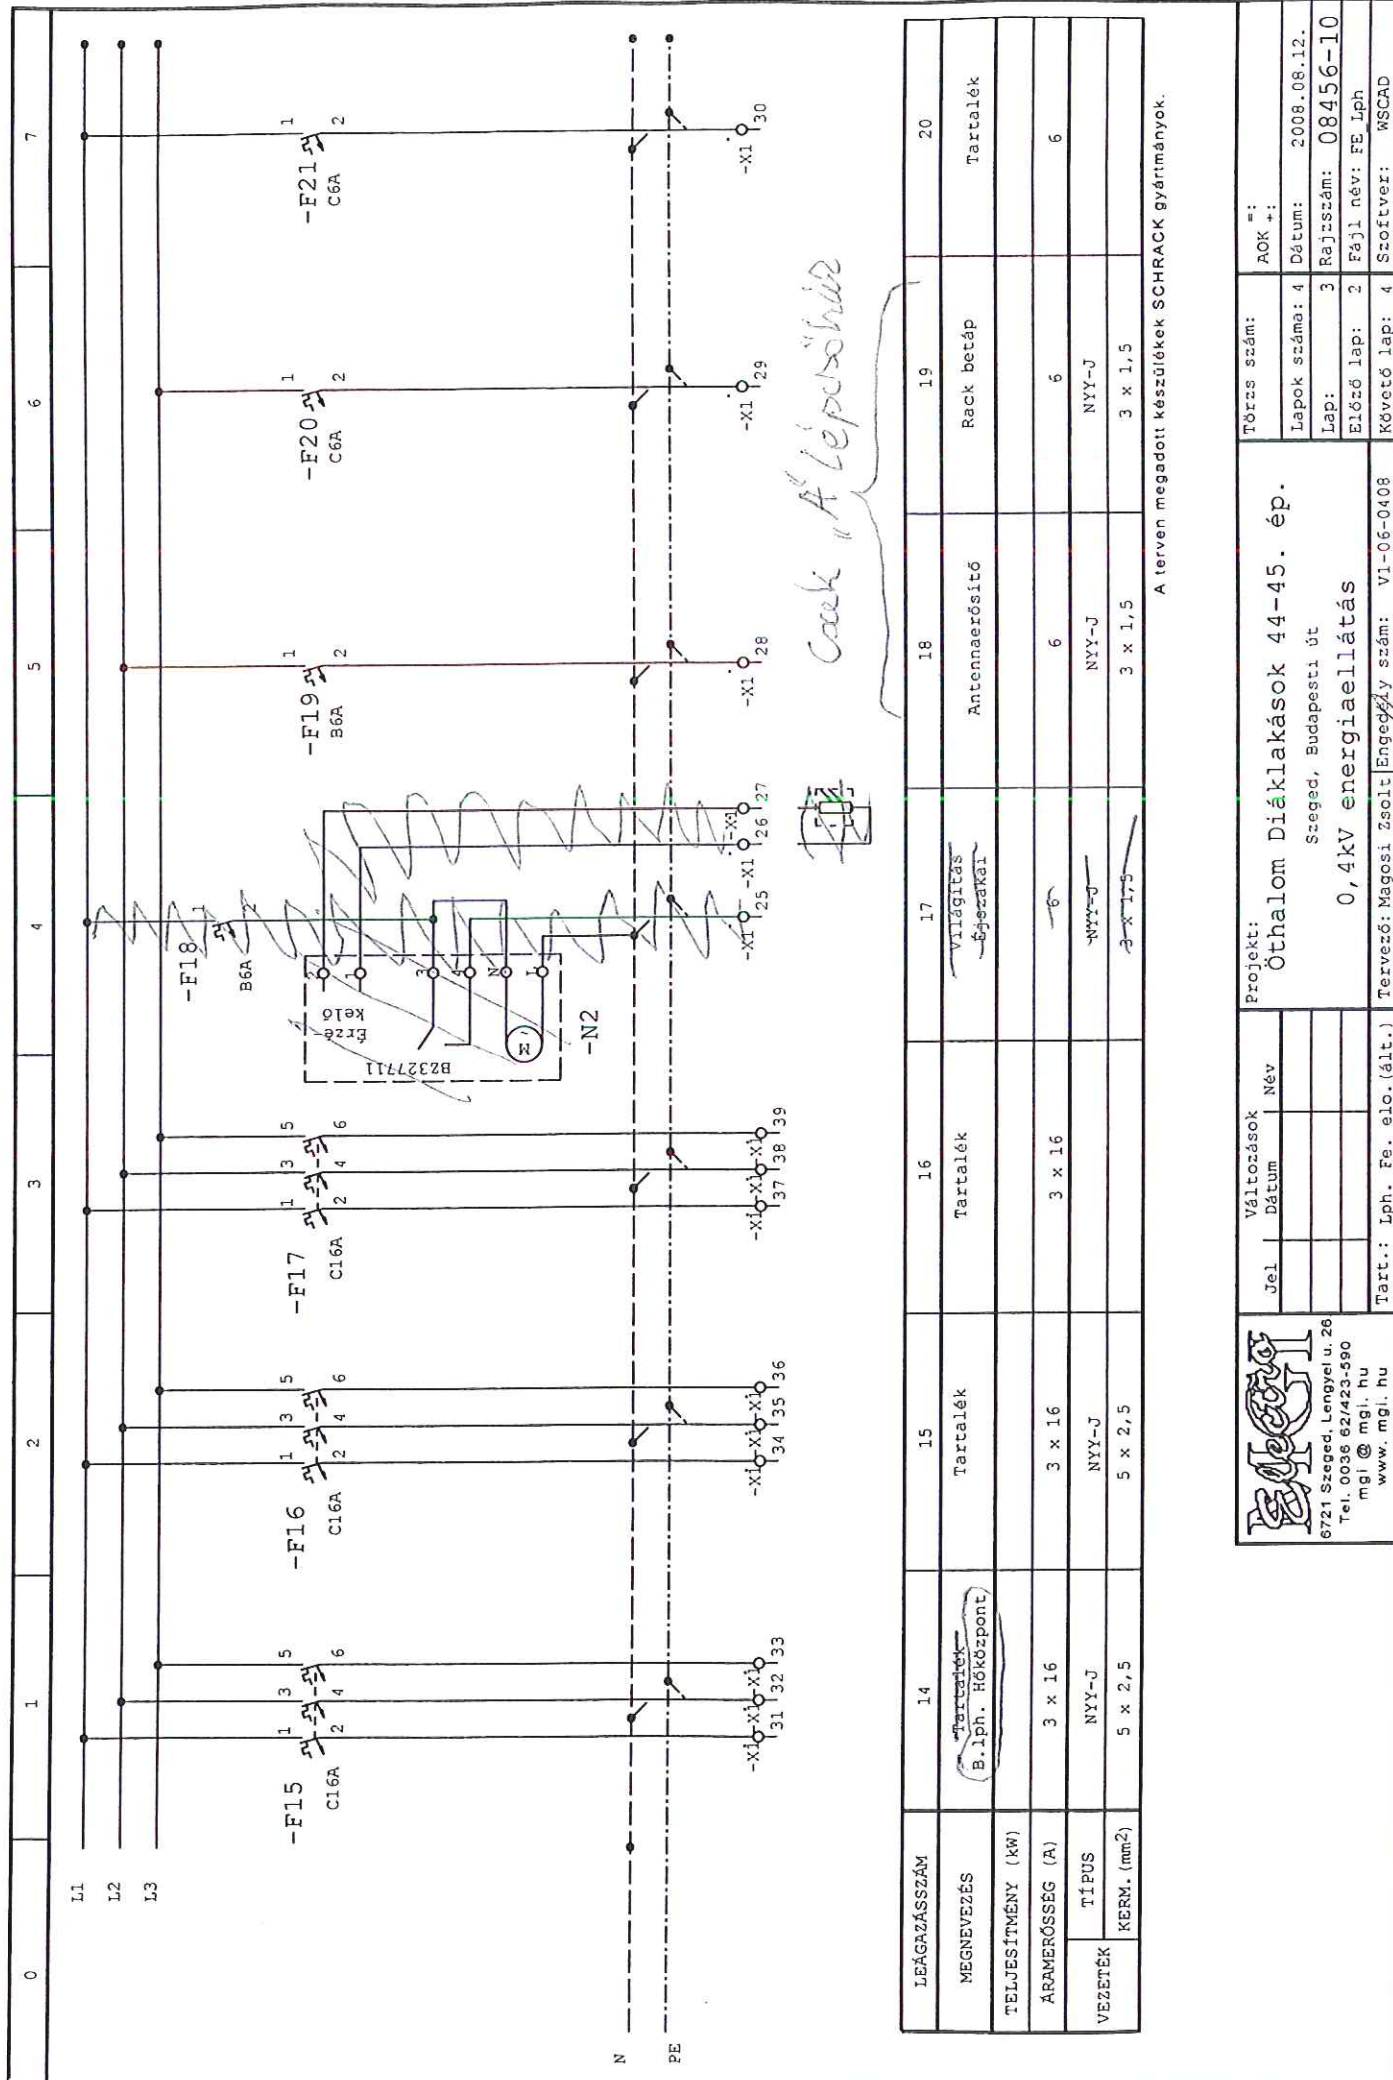

|   |   |   |   |   |   |   |   |
|---|---|---|---|---|---|---|---|
| 0 | 1 | 2 | 3 | 4 | 5 | 6 | 7 |
|---|---|---|---|---|---|---|---|

Elosztó csukott ajtóval

Elosztó nyitott ajtóval

Ma.: 1:5 (A4)

PEN, P, NE, X1, X2 a fedél alatt!

x Ép./ x lph. elosztó

44.ép. A. lph  
44.ép. B. lph  
44.ép. C. lph  
45.ép. A. lph  
45.ép. B. lph  
45.ép. C. lph

Vigyázz 400 Volt!

Szekevény tip.: Modul 2000 2A-12

Készül 6 db.

Projekt: Óthalom Diáklakások 44-45. ép.  
Szeged, Budapesti út  
0,4kv energiaszellátás

Tervező: Magosi Zoltán Engedély szám: V1-06-0408

Tart.: Lph. Fe. elo. (ált.)

Valtozasok

| Jel | Dátum | Név |
|-----|-------|-----|
|     |       |     |
|     |       |     |
|     |       |     |

6721 Szeged, Lengyel u. 26  
Tel. 0036 62/423-590  
mgi @ mail.tiszatonek.hu  
www. mgi. hu

Törzs szám: AOK +:

Lapok száma: 4 Dátum: 2008.08.12.

Lap: 4 Rajzszám: 08456-10

Előző lap: 3 Fájlnév: FE lph

Követő lap: Szoftver: WSCAD



Dátum: 2009.08.06.


Minősítette:.....

Fővállalkozó és Szerelőipari Zrt  
6725 Szeged, Kálvária sgt. 87/B  
Adószám: 11391069-2-06  
MR-10700062-04354502-51111111

FERROEP

|   |  |
|---|--|
| Egyéb megjegyzés: -   |  |
| <p>Vizsgálati módszer, szabvány szerinti minősítés:<br/>A 79/1997.(XII.31) IKIM rendelettel bevezetett<br/>73/23/EEC; 93/68/EEC; Kifeszültségű direktíva alapján, az MSZ EN 60439-1<br/>szabvány, 8.3.1;8.2.4;8.3.3;8.3.4. pontok vizsgálati előírásai szerint.</p> |  |
| Minősítésre felhatalmazott: Szabó Sándor   |  |
| <p>Az elosztó jellemzői:<br/>Névleges üzemi fesz.: 3x400/230V<br/>A főbiztosító értéke: NH 00 160 A</p>   |  |
| <p>Megrendelő neve: ÖTHALOM KFT<br/>Telepítés helye: ÖTHALOM DIÁKLAKÁSOK 44.sz ÉPÜLET<br/>Telepítés időpontja: 2009.08.</p>   |  |
| <p>Megnevezés: FŐELOSZTÓ<br/>Gyártási szám: 2009/ 024<br/>Szerkezeti felépítés: SCHRACK WSM 12083000</p>   |  |
| <p>CE<br/>MEGFELŐLŐSÉGI NYILATKOZAT</p>   |  |

|               |         |            |        |              |
|---------------|---------|------------|--------|--------------|
| Iktatószám:   | Kelte:  | Munkaszám: | Ügylm: | Szabó Sándor |
| 2009. 08. 06. | 2008/02 |            |        |              |

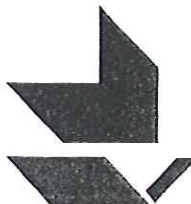

**FŐVÁLLALKOZÓ ÉS SZERELŐIPARI ZÁRTKÖRŰEN MŰKÖDŐ RÉSZVÉNYTÁRSASÁG**  
6725 Szeged, Kálvária sgt. 87/B. Tel.: (62) 553-133 Fax: (62) 553-122  
www.ferroep.hu ferroep@ferroep.hu Cégyegyzékszám: 06-10-000170 Adószám: 11391069-2-06

**FŐVÁLLALKOZÓ ÉS SZERELŐIPARI ZÁRTKÖRŰEN MŰKÖDŐ RÉSZVÉNYTÁRSASÁG**  
1998  
MESTERDÍJ

ISO 14001  
ISO 9001

421

|   |               |         |              |        |
|---|---------------|---------|--------------|--------|
| <br><b>FERROF</b><br>Fővállalkozó és Szerelőipari Zártkörűen Működő Részvénytársaság<br>6725 Szeged, Kálvária sgt. 87/B. Tel.: (62) 553-133 Fax: (62) 553-122<br>www.ferrofh.hu ferrofx@ferrofh.hu<br>Cégjegyzékszám: 06-10-000170 Adószám: 11391069-2-06<br>  | Iktatószám:   | Kelle:  | Munkaszám:   | Ügym.: |
|   | 2009. 08. 06. | 2008/02 | Szabó Sándor |        |


|   |   |
|---|---|
| <b>CE</b><br><b>MEGFELÉLŐSÉGI NYILATKOZAT</b>   |   |
| Megnevezés: „A” lépcsőházi + földszinti elosztó<br>Gyártási szám: 2009/ 025<br>Szerkezeti felépítés: SCHRACK M 2000 2A 18/I   | Megrendelő neve: ÖTHALOM KFT<br>Telepítés helye: ÖTHALOM DIÁKLAKÁSOK 44.sz EPÜLET<br>Telepítés időpontja: 2009.08. |
| Az elosztó jellemzői:<br>Névleges üzemi fesz.: 3x400/230V<br>A főbiztosító értéke: BM 3p C63A   | Minősítésre felhatalmazott: Szabó Sándor                                                                           |
| Vizsgálati módszer, szabvány szerinti minősítés:<br>A 79/1997.(XII.31) IKIM rendelettel bevezetett<br>73/23/EEC, 93/68/EEC; Kíszfeszültségű direktíva alapján, az MSZ EN 60439-1<br>szabvány, 8.3.1.;8.2.4.;8.3.3.;8.3.4. pontok vizsgálati előírásai szerint. | Egyéb megjegyzés: -                                                                                                |

Fővállalkozó és Szerelőipari Zrt  
 6725 Szeged, Kálvária sgt. 87/B  
 Adószám: 11391069-2-06  
 Tel.: 10700062-04354507-5-11000005

Minősítette: .....  
 3

Datum: 2009.08.06.

4.22
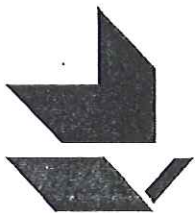
|   |                     |                    |                     |
|---|---------------------|--------------------|---------------------|
|  <b>FERROP</b><br>Fővállalkozó és Szerelőipari Zártkörűen Működő Részvénytársaság<br>6725 Szeged, Kalvária sgt. 87/B, Tel.: (62) 553-133 Fax: (62) 553-122<br>www.ferrop.hu ferrop@ferrop.hu Cégjegyzékszám: 06-10-000170 Adószám: 11391069-2-06 | Kelt: 2009. 08. 06. | Munkaszám: 2008/02 | Ügyn.: Szabó Sándor |
|   | Iktatószám:         | 2009. 08. 06.      | 2008/02             |

|                                               |   |   |                                                                                               |                                          |   |                     |
|-----------------------------------------------|---|---|-----------------------------------------------------------------------------------------------|------------------------------------------|---|---------------------|
| <b>CE</b><br><b>MEGFELŐLŐSÉGI NYILATKOZAT</b> | Megnevezés: „B” lépcsőházi + földszinti elosztó<br>Gyártási szám: 2009/ 026<br>Szerkezeti felépítés: SCHRACK M 2000 2A 18/I | Megrendelő neve: ÖTHALOM KFT<br>Telepítés helye: ÖTHALOM DIÁKLAKÁSOK 44.sz ÉPÜLET<br>Telepítés időpontja: 2009.08. | Az elosztó jellemzői:<br>Névleges üzemi fesz.: 3x400/230V<br>A főbiztosító értéke: BM 3p C63A | Minősítésre felhatalmazott: Szabó Sándor | Vizsgálati módszer, szabvány szerinti minősítés:<br>A 79/1997.(XII.31) IKIM rendelettel bevezetett<br>73/23/EEC; 93/68/EEC; Kísérletességű direktíva alapján, az MSZ EN 60439-1<br>szabvány, 8.3.1.;8.2.4.;8.3.3.;8.3.4. pontok vizsgálati előírásai szerint. | Egyéb megjegyzés: - |
|-----------------------------------------------|---|---|-----------------------------------------------------------------------------------------------|------------------------------------------|---|---------------------|

Minősítette: .....  
 3  
 Fővállalkozó és Szerelőipari Zrt  
 6725 Szeged, Kalvária sgt. 87/B  
 Adószám: 11391069-2-06  
 IB: 10700062-04354507-51100005

Dátum: 2009.08.06.

4.23

Dátum: 2009.08.06.

Minősítette:.....

FERROEP

3

8725 Szeged, Kálvária sgt. 87/b  
Adószám: 11391069-2-06  
Helyettesítő: 04354507-51100005

|   |  |
|---|--|
| <p><b>CE</b> MEGFELELŐSÉGI NYILATKOZAT</p>   |  |
| <p>Megnevezés: „C” lépcsőházi + földszinti elosztó<br/>Gyártási szám: 2009/ 027<br/>Szerkezeti felépítés: SCHRACK M 2000 2A 18/I</p>   |  |
| <p>Megrendelő neve: ÖTHALOM KFT<br/>Telepítés helye: ÖTHALOM DIÁKLAKÁSOK 44.sz EPÜLET<br/>Telepítés időpontja: 2009.08.</p>   |  |
| <p>Az elosztó jellemzői:<br/>Névleges üzemi fesz.: 3x400/230V<br/>A főbiztosító értéke: BM 3p C63A</p>   |  |
| <p>Minősítésre felhatalmazott: Szabó Sándor</p>   |  |
| <p>Vizsgálati módszer, szabvány szerinti minősítés:<br/>A 79/1997.(XII.31) IKIM rendelettel bevezetett<br/>73/23/EEC; 93/68/EEC; Kifeszültségű direktíva alapján, az MSZ EN 60439-1<br/>szabvány, 8.3.1.;8.2.4.;8.3.3.;8.3.4. pontok vizsgálati előírásai szerint.</p> |  |
| <p>Egyéb megjegyzés: -</p>   |  |

|   |                           |                             |                    |
|---|---------------------------|-----------------------------|--------------------|
| <p><b>FERROEP</b><br/>Fővállalkozó és Szerelőipari Zártkörűen Működő Részvénytársaság<br/>6725 Szeged, Kálvária sgt. 87/B. Tel.: (62) 553-133 Fax: (62) 553-122<br/>www.ferroep.hu ferroep@ferroep.hu Cégjegyzékszám: 06-10-000170 Adószám: 11391069-2-06</p> |                           | <p>Kelte: 2009. 08. 06.</p> | <p>Íktatószám:</p> |
| <p>Ügynök: Szabó Sándor</p>   | <p>Munkaszám: 2008/02</p> | <p>1998 MESTERDÍJ</p>       |                    |
| <p>ISO 14001</p>   | <p>ISO 9001</p>           | <p>CE</p>                   |                    |

(4.24)

|   |   |                     |                    |                     |
|---|---|---------------------|--------------------|---------------------|
| <br><b>FŐVÁLLALKOZÓ ÉS SZERELŐIPARI Zártkörűen Működő Részvénytársaság</b><br>6725 Szeged, Kálvária sgt. 87/B. Tel.: (62) 553-133 Fax: (62) 553-122<br>www.ferrop.hu ferrop@ferrop.hu Cégjegyzékszám: 06-10-000170 Adószám: 11391069-2-06<br><br><b>FŐVÁLLALKOZÓ ÉS SZERELŐIPARI Zártkörűen Működő Részvénytársaság</b><br>MSZTERDÍJ 1998 | Iktatószám:   | Kelt: 2009. 08. 06. | Munkaszám: 2008/02 | Ügym.: Szabó Sándor |
|   | <br> |                     |                    |                     |


|   |   |
|---|---|
| <b>CE</b><br><b>MEGFELTÖSÉGI NYILATKOZAT</b>   |   |
| Megnevezés: "A" lépcsőház l.em. elosztó<br>Gyártási szám: 2009/ 012<br>Szerkezeti felépítés: SCHRACK BK 003024   | Megrendelő neve: ÖTHALOM KFT<br>Telepítés helye: ÖTHALOM DIÁKLAKÁSOK 44.sz ÉPÜLET<br>Telepítés időpontja: 2009.08. |
| Az elosztó jellemzői:<br>Névleges üzemi fesz.: 3x400/230V<br>A főbiztosító értéke: BM 3p C40A   | Minősítésre felhatalmazott: Szabó Sándor                                                                           |
| Vizsgálati módszer, szabvány szerinti minősítés:<br>A 79/1997.(XII.31) IKIM rendelettel bevezetett<br>73/23/EEC; 93/68/EEC; Kísérlettel bevezetett<br>szabvány, 8.3.1.;8.2.4.;8.3.3.;8.3.4. pontok vizsgálati előírásai szerint. | Egyéb megjegyzés: -                                                                                                |

3  
 FERROP  
 Fővállalkozó és Szerelőipari Zrt.  
 6725 Szeged, Kálvária sgt. 87/B.  
 Adószám: 11391069-2-06  
 IB: 10700062-04354507-5110000

Minősítette: .....

Dátum: 2009.08.06.

425

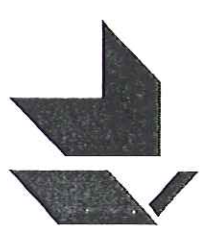
|   |             |                     |                    |                      |
|---|-------------|---------------------|--------------------|----------------------|
|  <b>FERROEP</b><br>Főállalkozó és Szerelőipari Zártkörűen Működő Részvénytársaság<br>6725 Szeged, Kálvária sgt. 87/B. Tel.: (62) 553-133 Fax: (62) 553-122<br>www.ferroep.hu ferroep@ferroep.hu Cégjegyzékszám: 06-10-000170 Adószám: 11391069-2-06<br>MESTERDI 1998<br>   | Iktatószám: | Kelt: 2009. 08. 06. | Munkaszám: 2008/02 | Ügint.: Szabó Sándor |
|---|-------------|---------------------|--------------------|----------------------|

|   |   |
|---|---|
| <b>CE</b><br><b>MEGFELELŐSÉGI NYILATKOZAT</b>   |   |
| Megnevezés: „A” lépcsőház II. em. elosztó<br>Gyártási szám: 2009/ 013<br>Szerkezeti felépítés: SCHRACK BK003024   | Megrendelő neve: ÖTHALOM KFT<br>Telepítés helye: ÖTHALOM DIÁKLAKÁSOK 44.sz ÉPÜLET<br>Telepítés időpontja: 2009.08. |
| Az elosztó jellemzői:<br>Névleges üzemi fesz.: 3x400/230V<br>A főbiztosító értéke: BM 3p C40A   | Minősítésre felhatalmazott: Szabó Sándor                                                                           |
| Vizsgálati módszer, szabvány szerinti minősítés:<br>A 79/1997.(XII.31) IKIM rendelettel bevezetett<br>73/23/EEC; 93/68/EEC; Kíszfeszültségű direktíva alapján, az MSZ EN 60439-1<br>szabvány, 8.3.1.;8.2.4.;8.3.3.;8.3.3.4. pontok vizsgálati előírásai szerint. | Egyéb megjegyzés: -                                                                                                |

Minősítette: .....  
 6725 Szeged, Kálvária sgt. 87/B  
 Szerelőipari Zrt  
 Adószám: 11391069-2-06  
 Tlf: 1070069-04354507-51100005  
 FERROEP  
 3

Dátum: 2009.08.06.

4.26

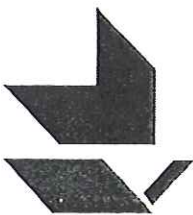
|   |                     |                    |                      |
|---|---------------------|--------------------|----------------------|
|  <b>FŐVÁLLALKOZÓ ÉS SZERELŐIPARI Zártkörűen Működő Részvénytársaság</b><br>6725 Szeged, Kálvária sgt. 87/B. Tel.: (62) 553-133 Fax: (62) 553-122<br>www.ferroep.hu ferroep@ferroep.hu Cégjegyzékszám: 06-10-000170 Adószám: 11391069-2-06<br><b>ÉRTŐIPARI MESTERDLI 1998</b> | Kelt: 2009. 08. 06. | Munkaszám: 2008/02 | Ügint.: Szabó Sándor |
|   | Iktatószám:         |                    |                      |

|   |  |
|---|--|
| <b>CE</b><br><b>MEGFELELTŐSÉGI NYILATKOZAT</b>   |  |
| Megnevezés: „A” lépcsőház III.em. elosztó<br>Gyártási szám: 2009/ 014<br>Szerkezeti felépítés: SCHRACK BK 003024   |  |
| Megrendelő neve: ÖTHALOM KFT<br>Telepítés helye: ÖTHALOM DIÁKLAKÁSOK 44.sz ÉPÜLET<br>Telepítés időpontja: 2009.08.   |  |
| Az elosztó jellemzői:<br>Névleges üzemi fesz.: 3x400/230V<br>A főbiztosító értéke: BM 3p C40A   |  |
| Minősítésre felhatalmazott: Szabó Sándor   |  |
| Vizsgálati módszer, szabvány szerinti minősítés:<br>A 79/1997.(XII.31) IKIM rendelettel bevezetett<br>73/23/EEC; 93/68/EEC; Kísérletellenőrzési direktíva alapján, az MSZ EN 60439-1<br>szabvány, 8.3.1.;8.2.4.;8.3.3.;8.3.4. pontok vizsgálati előírásai szerint. |  |
| Egyéb megjegyzés: -   |  |

Minősítette: .....  
 3  
 FERROEP  
 Fővállalkozó és Szerelőipari Zrt  
 6725 Szeged, Kálvária sgt. 87/B.  
 Adószám: 11391069-2-06  
 IB: 10700062-04354507-51100070

Dátum: 2009.08.06.

(4.27)
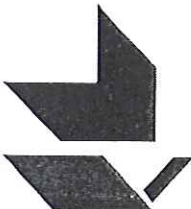
|   |             |                     |                    |                     |
|---|-------------|---------------------|--------------------|---------------------|
| <br><b>FŐVÁLLALKOZÓ ÉS SZERELŐIPARI ZÁRTKÖRŰEN MŰKÖDŐ RÉSZVÉNYTÁRSASÁG</b><br>6725 Szeged, Kálvária sgt. 87/B. Tel.: (62) 553-133 Fax: (62) 553-122<br>www.ferroep.hu ferroep@ferroep.hu Cégjegyzékszám: 06-10-000170 Adószám: 11391069-2-06<br>  | Iktatószám: | Kelt: 2009. 08. 06. | Munkaszám: 2008/02 | Ügyn.: Szabó Sándor |
|---|-------------|---------------------|--------------------|---------------------|

|   |  |
|---|--|
| <b>CE</b><br><b>MEGFELELŐSÉGI NYILATKOZAT</b>   |  |
| Megnevezés: „A” lépcsőház IV.em. elosztó<br>Gyártási szám: 2009/ 015<br>Szerkezeti felépítés: SCHRACK BK 003024   |  |
| Megrendelő neve: ÖTHALOM KFT<br>Telepítés helye: ÖTHALOM DIÁKLAKÁSOK 44.sz EPÜLET<br>Telepítés időpontja: 2009.08.   |  |
| Az elosztó jellemzői:<br>Névleges üzemi fesz.: 3x400/230V<br>A főbiztosító értéke: BM 3p C40A   |  |
| Minősítésre felhatalmazott: Szabó Sándor   |  |
| Vizsgálati módszer, szabvány szerinti minősítés:<br>A 79/1997.(XII.31) IKIM rendelettel bevezetett<br>73/23/EEC; 93/68/EEC; Kisfeszültségű direktíva alapján, az MSZ EN 60439-1<br>szabvány, 8.3.1.;8.2.4.;8.3.3.;8.3.4. pontok vizsgálati előírásai szerint. |  |
| Egyéb megjegyzés: -   |  |

Minősítette:   
 Minősítő: FERROEP  
 3

Dátum: 2009.08.06.

(4.28)