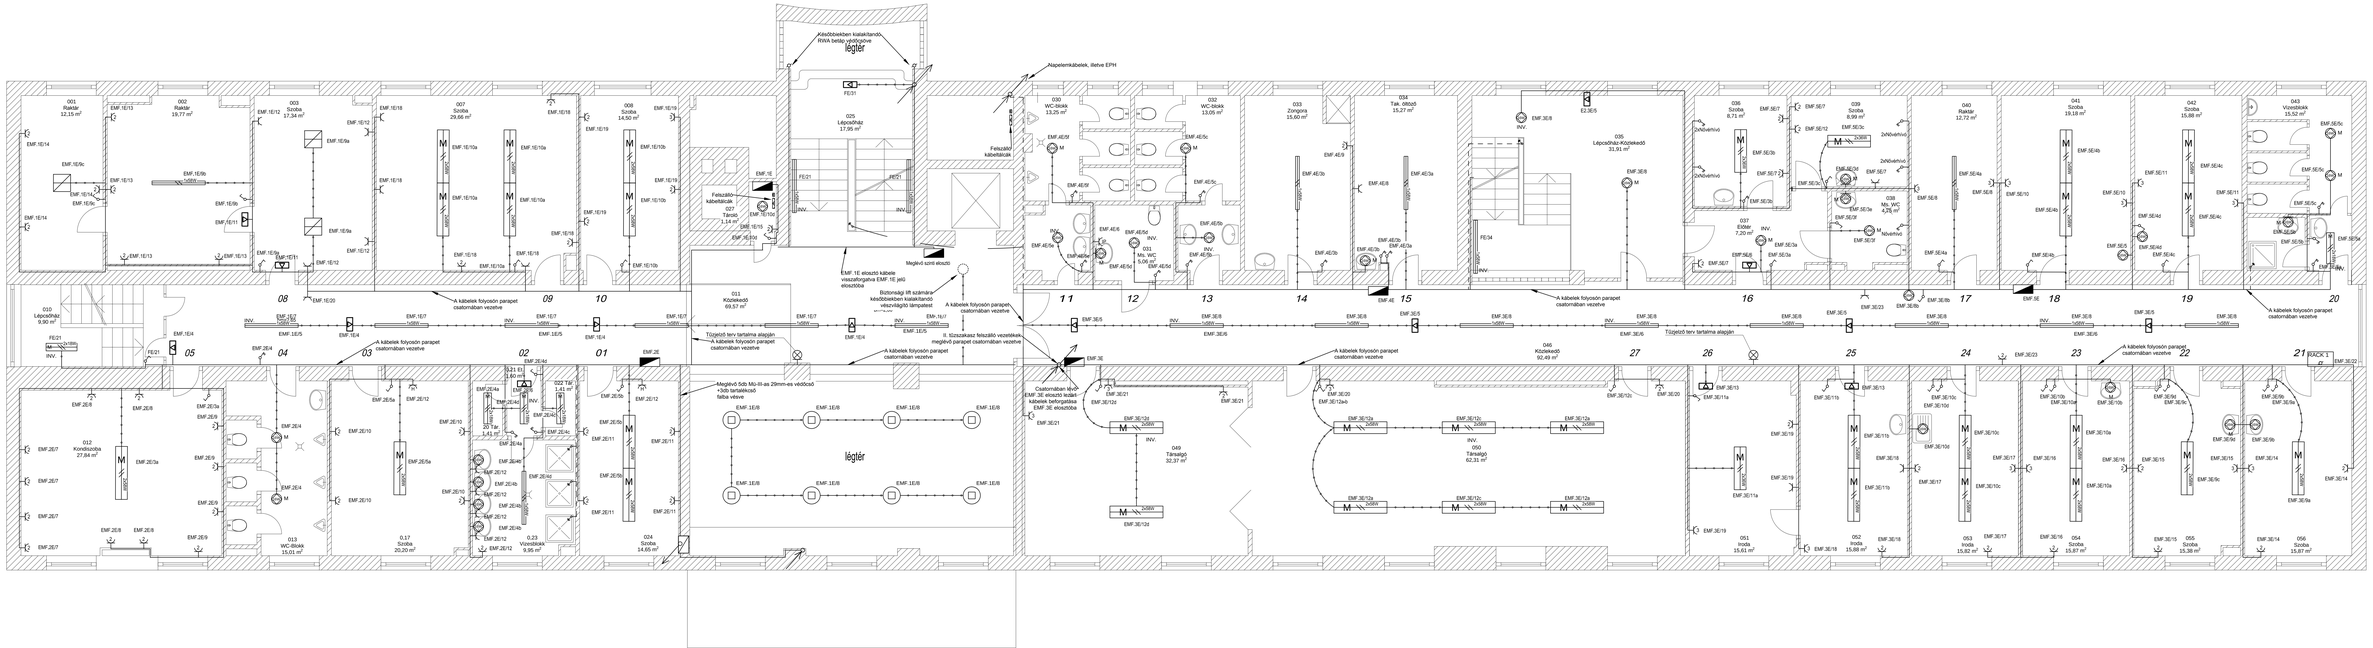

R0	2016.07.25.				első kiadás
Rev.	Dátum	Tervező	Szerkesztő	Rajzoló	Revízió tárgya

Tervező: Erdélyi Albert V-T06-01150

Szerkesztő:

Rajzoló:

Műszaki Tervező és Szolgáltató Kft.
6724 Szeged, Cserry Mihály u. 10.
Tel: 62/555-597
E-mail: terv@szelterv.hu

A munka helye: 6725 Szeged, Semmelweis u. 5.

A munka megnevezése: SZTE JGYPK Teleki Blanka Kollégium elavult elektromos hálózatrészeinek szakaszos felújítása

Rajz megnevezése: Magasfeszültségű erősáramú terve

Rajzméret: 594x1500 | Méretarány: 1:50 | Rajzszám: SZEL_2016_063_02_02 | Rev.: 0