


Keleti homlokzat



Vasas Szent Péter utca

SZTE Fogorvosi Kar épülete


Északi homlokzat

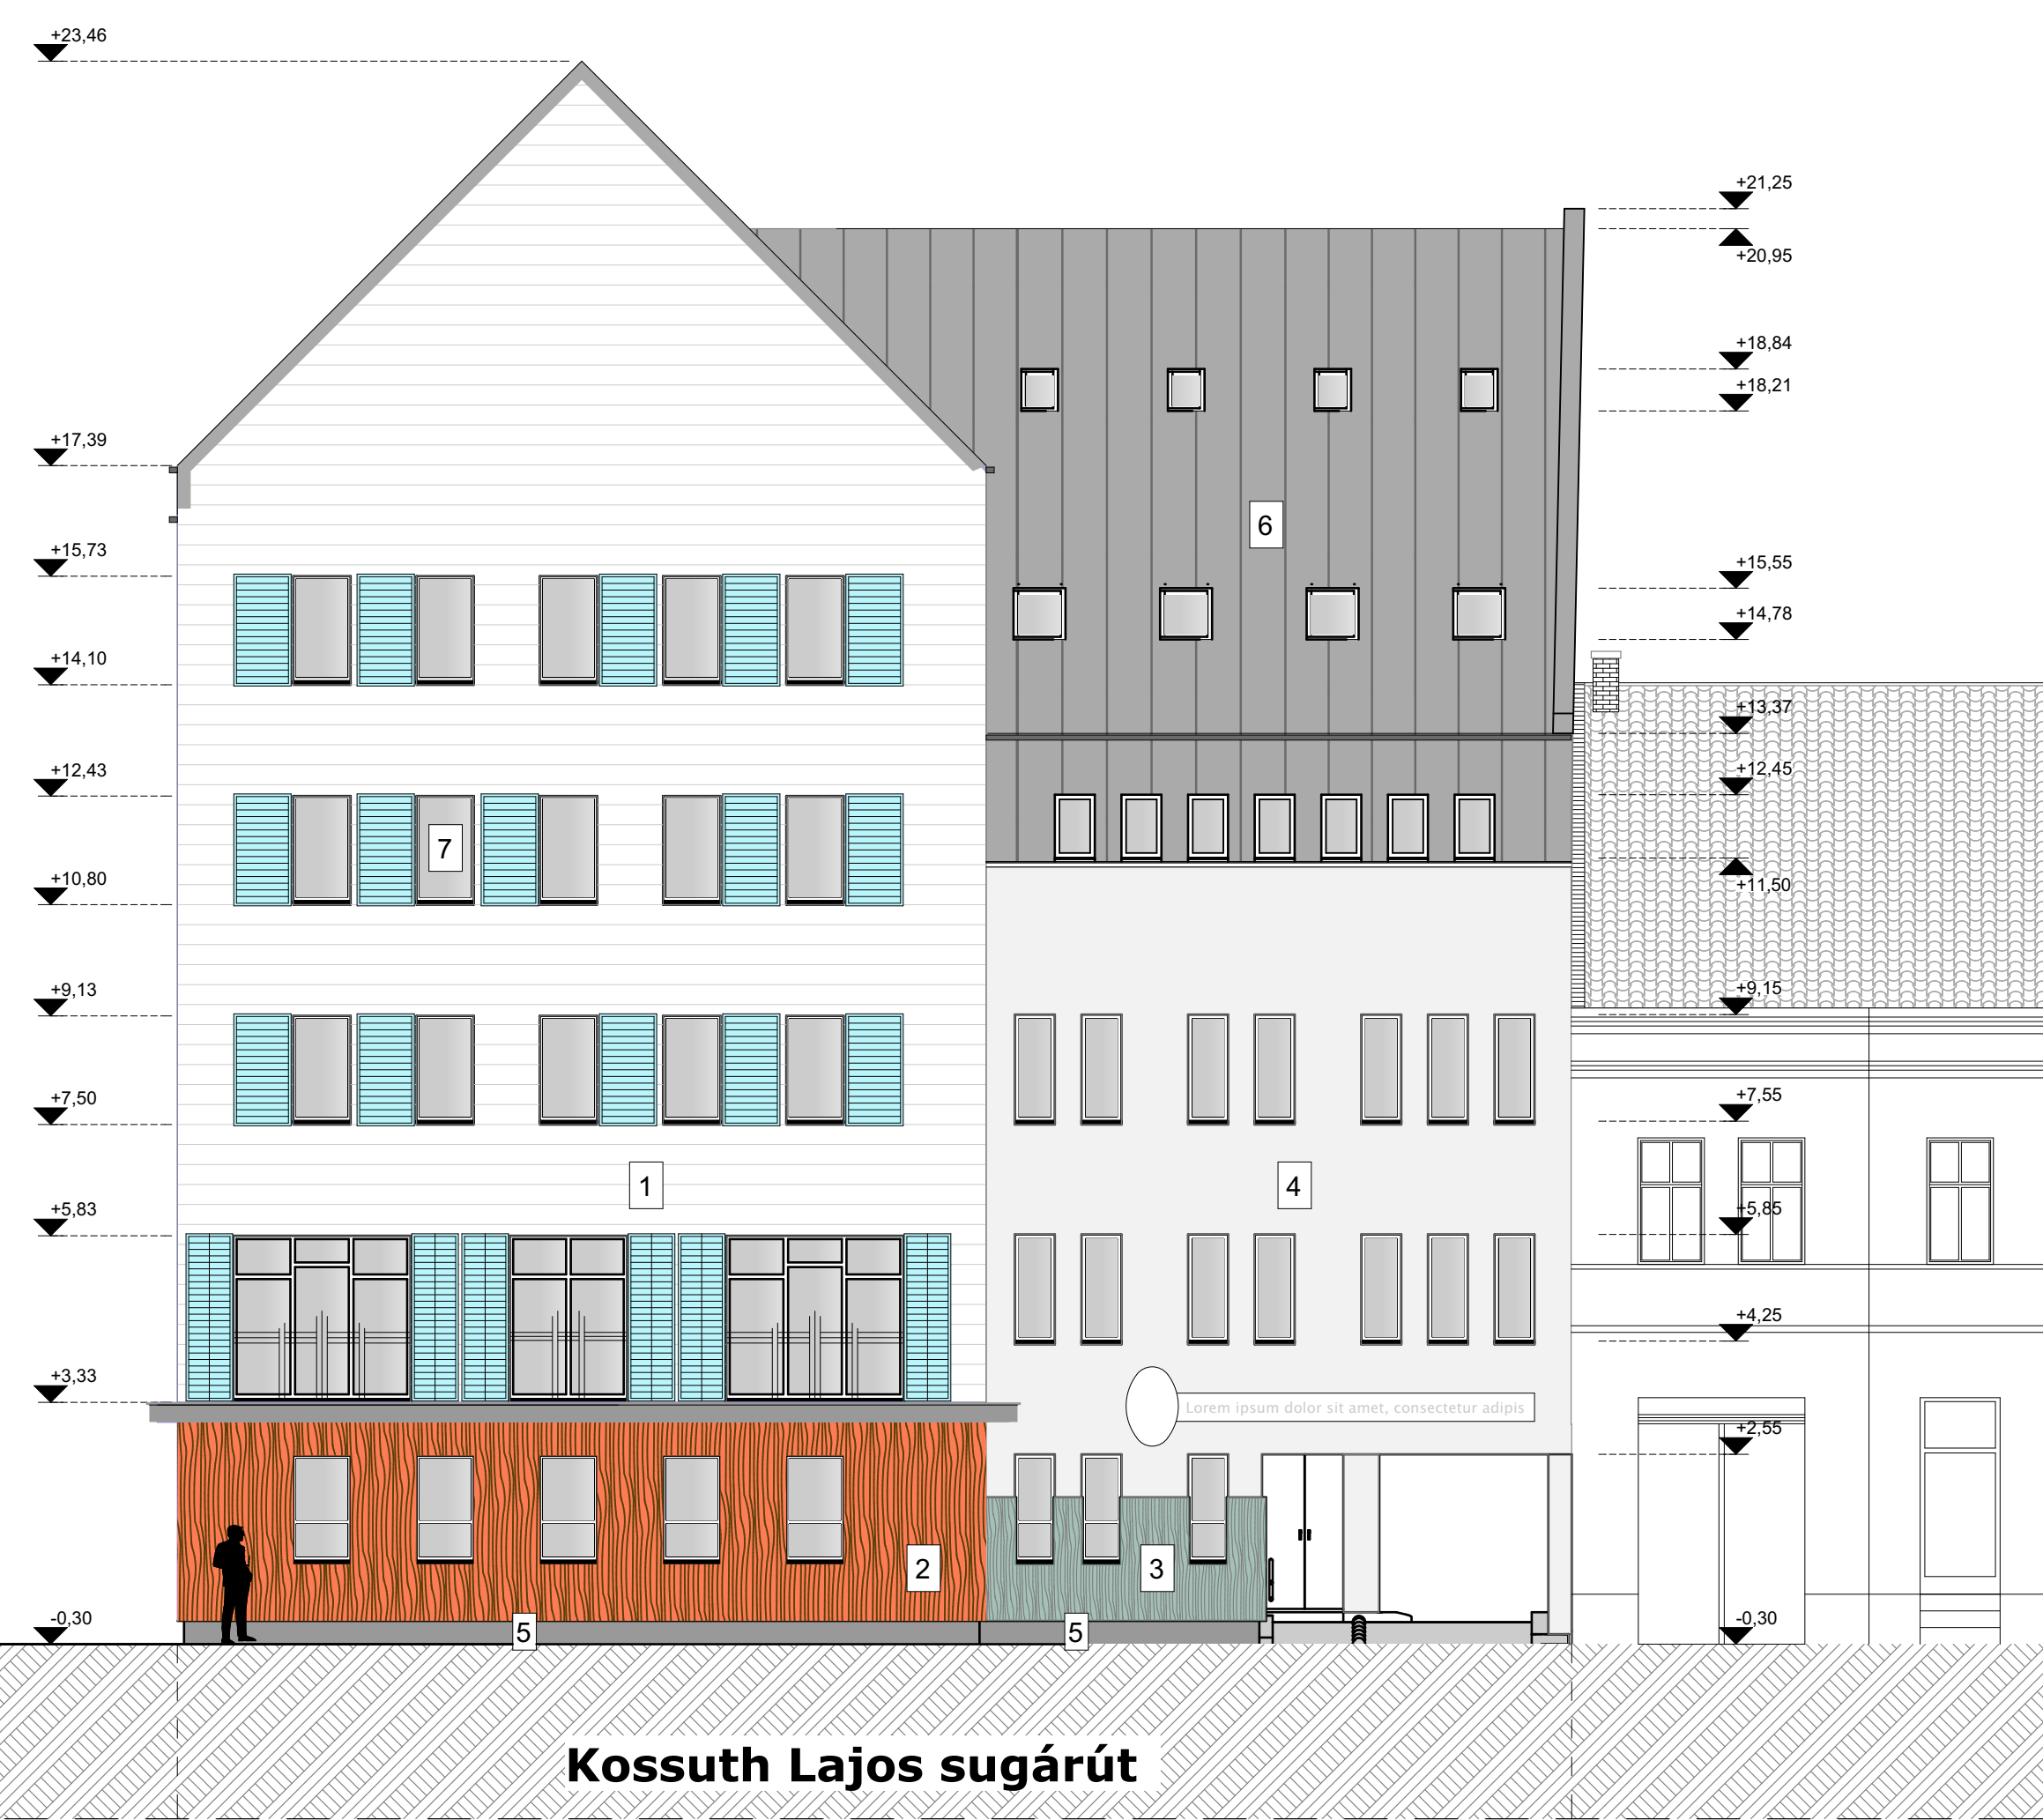

Kossuth Lajos sugárút

SZTE Fogorvosi Kar épülete

- 1 PREFA homlokzati rendszer
P.10 prefafehér
- 2 FUNDERMAX 0798 NT Tambora
- 3 FUNDERMAX 0156 NT Afro Patina
- 4 Dörzsölt nemesvakolat
törzsféhr
- 5 Gyöngyvakolt lábazat
sötét szürke
- 6 WMZINC ANTHRA-ZINC
antracit szürke
- 7 Műanyag nyílászáró
fehér - 3 rétegű üvegezéssel
- 8 Műanyag nyílászáró
fehér - matt fóliázott üvegezéssel

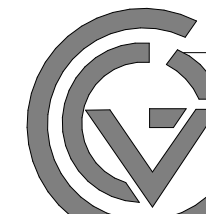

GÉPÉPVILL KFT.

Cím: 1064 Budapest, Podmaniczky u. 57. 2.em. 14.
mail: gepepvill@gmail.com, www.gepepvill.hu

Összevont:	Feladó építész tervező:	Szerkesztő:
Klovács János	Brenyó Péter É 03-0032	Szűcs Tamás

Megrendelő:	Szegedi Tudományegyetem Műszaki Igazgatóság 6722 Szeged, Szentháromság u. 34.	Méretarány:	1:100
Tárgy:	Szegedi Tudományegyetem Fogorvostudományi Kar új épülete Szeged, Vasas Szent Péter u. 1-3. Hrsz.: 25782	Tervtípus:	Engedélyezési terv
Megnevezés:	Utcai homlokzatok	Rajzsám:	Arch En-08
A tervdokumentáció az 1999. évi LXXVI. törvényben szabályozottak szerint készült, jogerővel bíró, és felhasználásának körét és terjedelmét a tervezési szerződés határozza meg.		Dátum:	2018/III.