
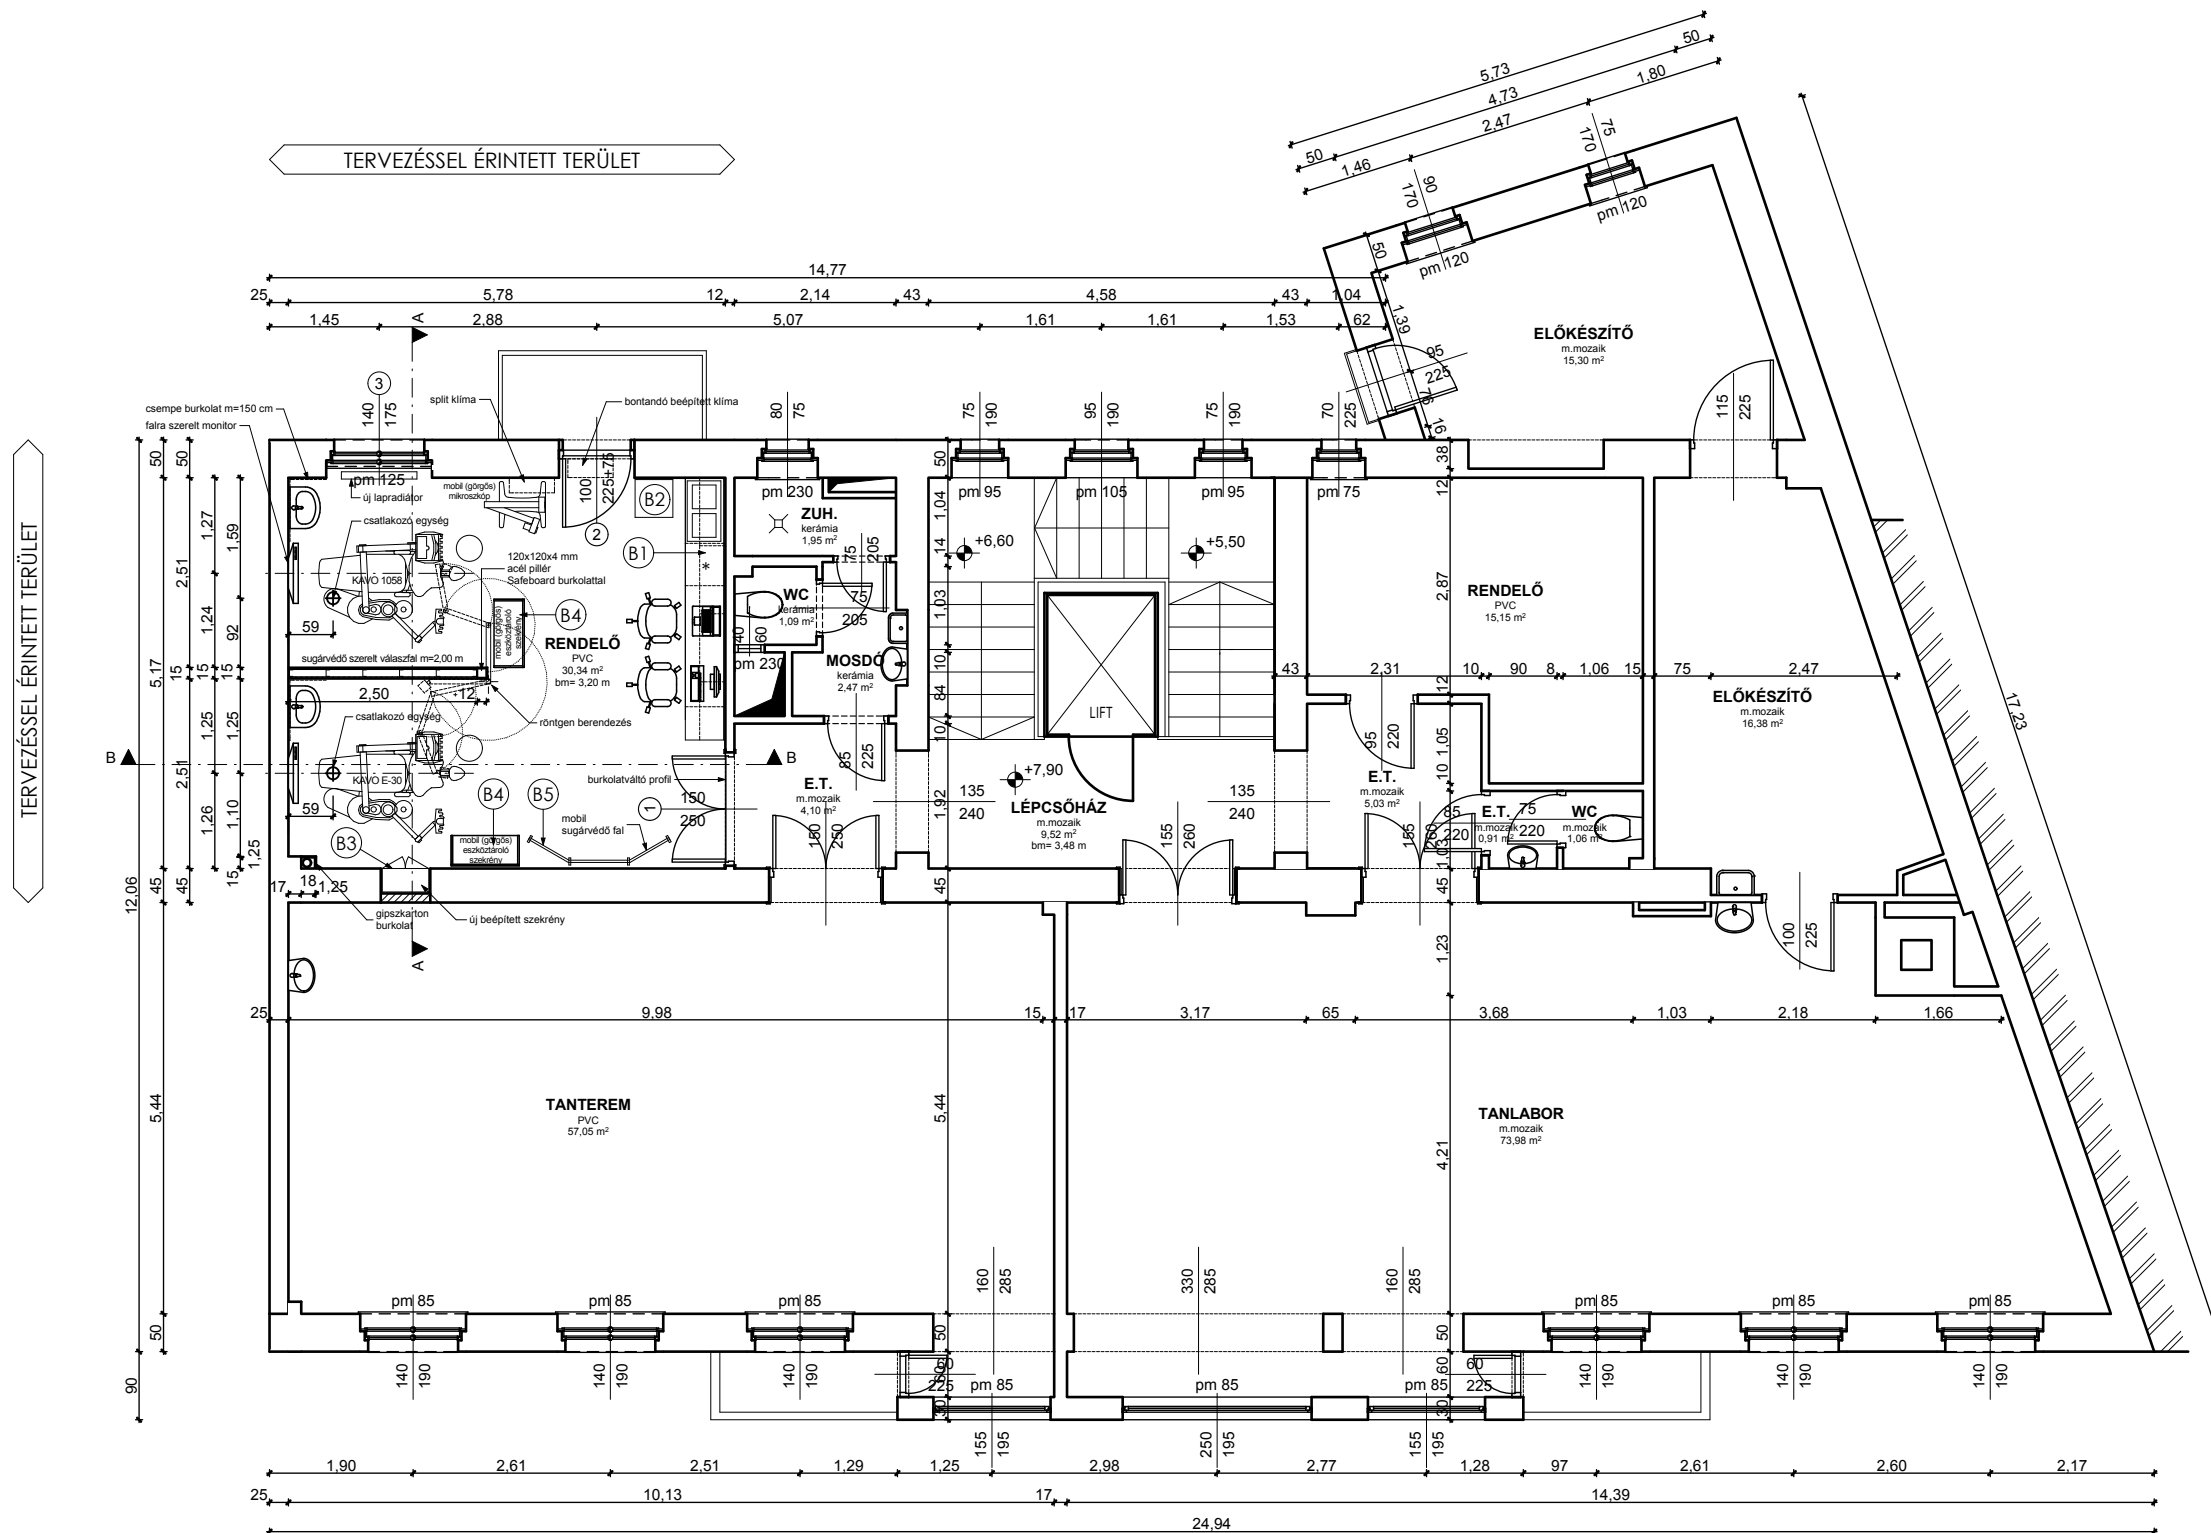


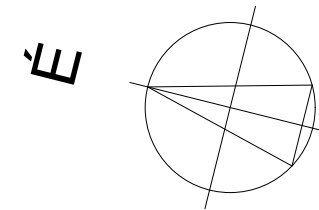

ARCHITECTON 4 Kft. 6725 Szeged, Kormányos u. 29.
ÉPÍTETŐK:
Szegedi Tudományegyetem 6720 Szeged, Dugonics tér 13.
TERVEZŐ:
Szilágyi Ferenc okl. építésmérnök É 06-0124/13
ÉPÍTÉSZ MUNKATÁRS:
Nádudvari-Szabó Gergő okl. építésmérnök
GÉPÉSZ TERVEZŐ:
Várkonyi István okl. épületgépész mérnök TN-GT-06-0423
ELEKTROMOS TERVEZŐ:
Szalóki Tamás okl. villamosmérnök V-T 06-0733/H-1831/09
A TERV FAJTÁJA:
Kiviteli tervdokumentáció
Átnézeti alaprajz
LÉPTÉK:
M = 1 : 100
Tervezési munkával érintett ingatlan címe és helyrajzi száma:
6722 Szeged, Tisza Lajos krt. 64-66.
Tervezési munka tárgya:
SZTE Fogklinika Kétszékes rendelő kialakítása
Tervezés időpontja:
2016. november
É-00