


B-B METSZET
RÉSZLET - M = 1:50

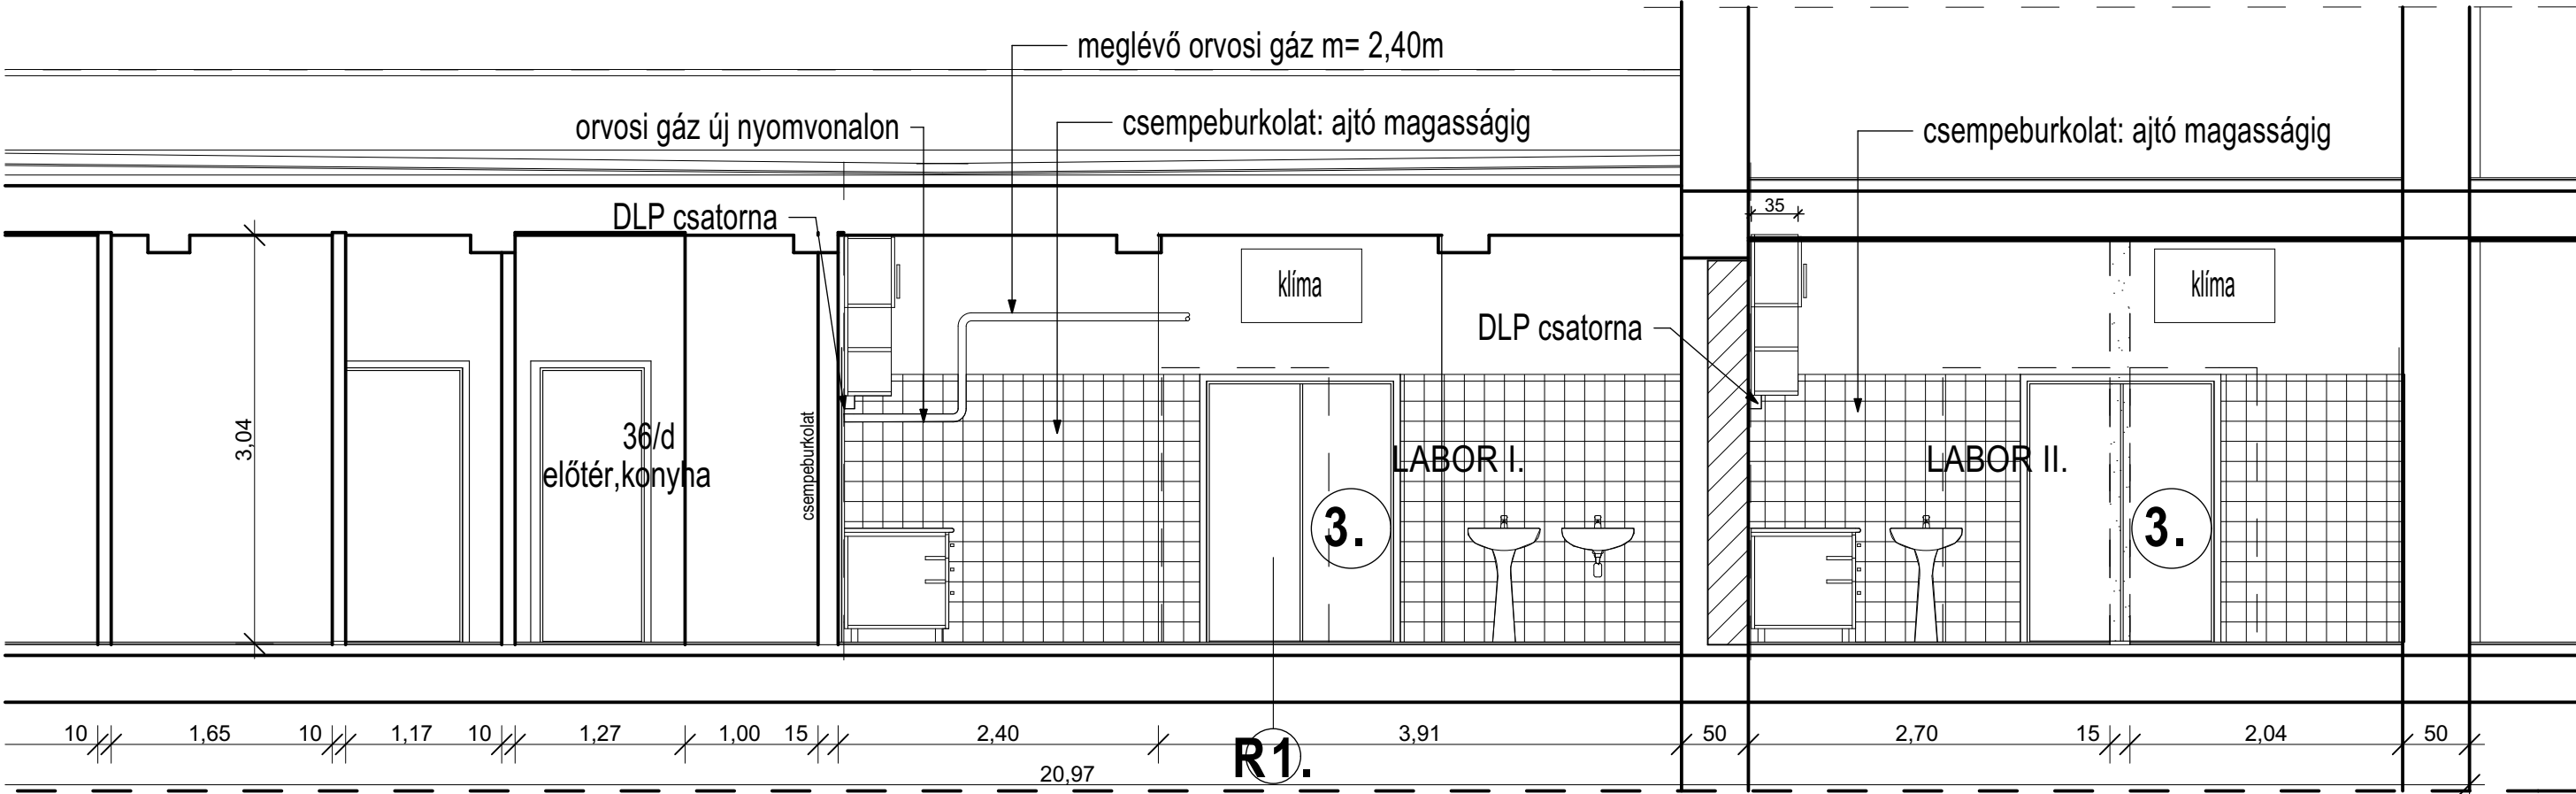

R1.

új greslap burkolat
ragasztó
önterülő aljzatkiegyenlítő réteg
3,0 cm esztrich beton (feltételezés)
meglévő rétegrend
meglévő födém szerkezet

R2.

megmaradó, meglévő födém szerkezet

ARCHUS 2001. Kft. 6800 Hódmezővásárhely, Garzó I. utca 4/b.			
ÉPÍTTETŐ: SZTE ÁOK Bőrgyógyászati és Allergológiai Klinika Szeged, Korányi fasor 6.			
DÁTUM: 2017. FEBRUÁR	ÉPÍTÉS HELYE: 6720 Szeged, Korányi fasor 6.		
MÉRETARÁNY: M = 1:50	MUNKA MEGNEVEZÉSE: SZTE ÁOK Bőrklinika III. emeletén kialakítandó laboratóriumcsoport 33, 34, 35, 38, 46,47 sz. helyiségeiben		
Pályázati elnevezés: GINOP 2.3.3-15 azonosító számú, "ECRIN nemzetközi független gyógyszerkutatósi hálózatban való magyar részvétel elmélyítése" nevű projekt			
RAJZ MEGNEVEZÉSE: TERVEZETT - B-B METSZET			TERVTÍPUS: KIVITELI TERV
TERVEZŐ: Kiszely Róbert okl. építésmérnök É-06-0175/2018	Kerekes Árpád okl. gépészmérnök G-06/0478/H-2365/11	Szalóki Tamás okl. villamosmérnök V-T-06-0773(VN)	TERVLAP SZÁMA: É - 03
..... aláírás	 aláírás	 aláírás	