


Legnagyobb megengedett homlokzatmagasság:
3-3 telekre kiterjedő utcaszakaszon belül meglévő legnagyobb homlokzatmagasság, de a közvetlen szomszédos épülethez képest az utcai homlokzatmagasság különbség ± 3,0 m, védett épület esetében ± 1,0 m lehet.
Esetünkben tehát ± 1,0 m lehet, és mivel a homlokzatmagasság (+17,20m) nem változik, megfelel.

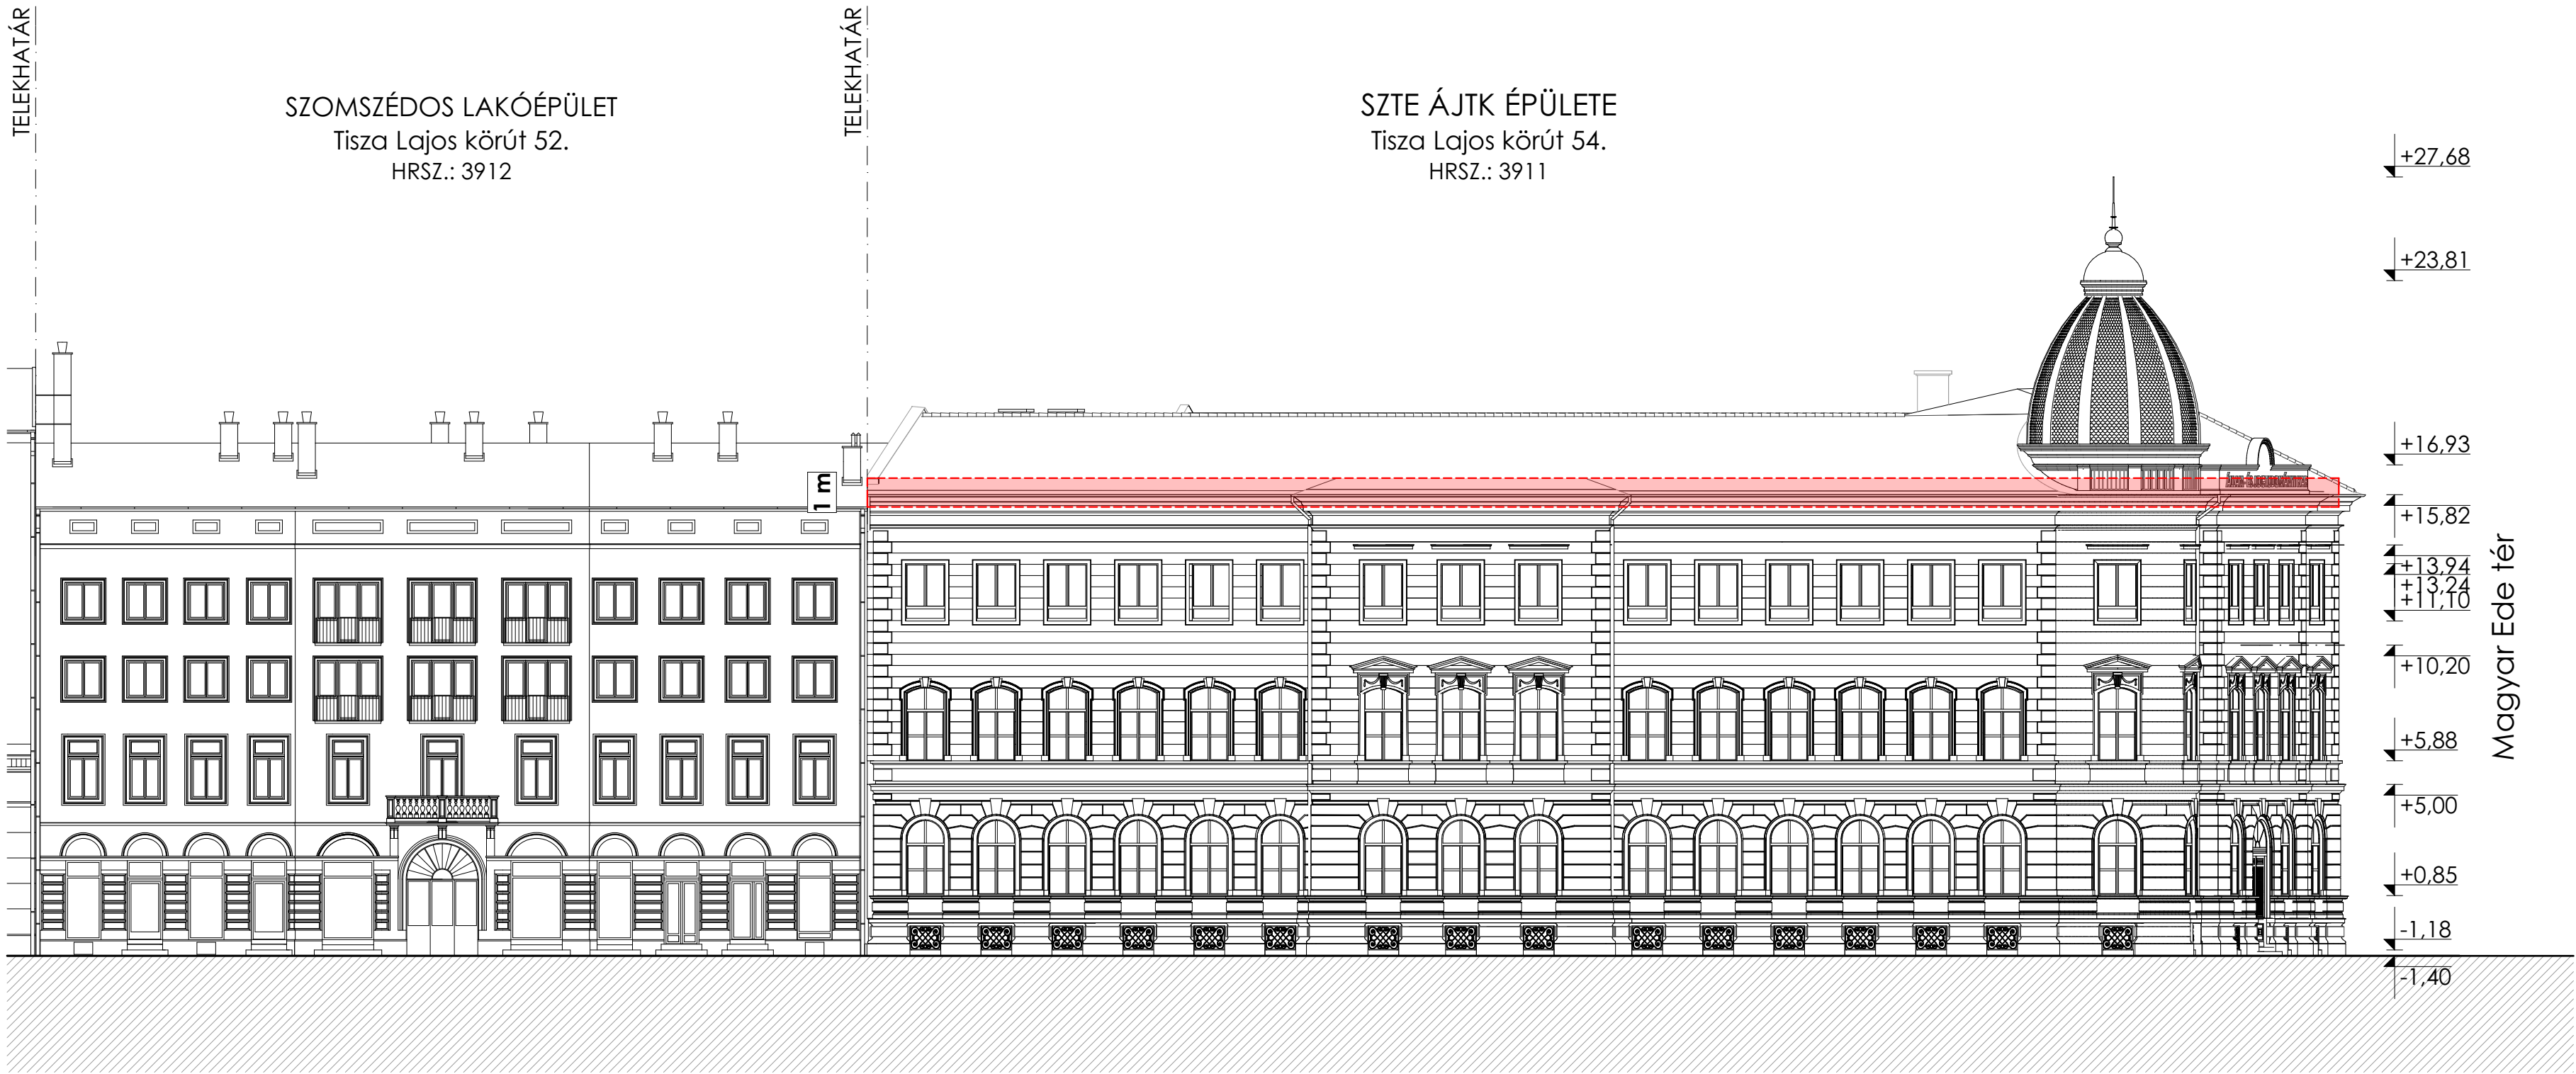

	ARCHITECTON 4 Kft. 6725 Szeged, Kormányos u. 29.
MEGRENDELŐ:	
SZTE Szegedi Tudományegyetem 6720 Szeged, Dugonics tér 13.	
KÉPVISELŐ:	
SZTE Szegedi Tudományegyetem Műszaki Igazgatóság 6722 Szeged, Szentháromság u. 34.	
ÉPÍTÉSZ TERVEZŐ:	
Valkony Károly okl. építészmérnök É 06-0143	
ÉPÍTÉSZ MUNKATÁRS:	
Nádudvari-Szabó Gergő okl. építészmérnök	
A TERV FAJTÁJA:	
ÉPÍTÉSI ENGEDÉLYEZÉSI TERV	
Homlokzatmagasság ellenőrzés	
LÉPTÉK:	
1:200	
Tervezési munkával érintett ingatlan címe és helyrajzi száma:	
SZTE-ÁJTK Szegedi Tudományegyetem Állam- és Jogtudományi Kar 6720 Szeged Tisza Lajos krt. 54	
Tervezési munka tárgya:	
Oktatási épület felújítása és bővítése	
Tervezés időpontja:	
2018. Június	
É-23	

±0,00= földszinti padlószint = +83,01Bfm