


SZELVÉNYEZÉS	0+00,0		0+16,0	0+27,3 0+29,5	0+38,6	0+50,7	0+59,0 0+61,5
TEREPSZINT	99,95			100,04	100,00	99,90	99,90 99,90
FOLYÁSFENÉKSZINT	98,01 98,10			98,24	98,30	98,37	98,41 98,60 98,65
EGYES HOSSZ		27,3 m		11,3 m	12,1 m	8,3 m	2,5m
ÉPÜL ÖSSZESEN		59,0 m DN 200 KG csatorna					2,5m D110KG

CS-1. csatorna

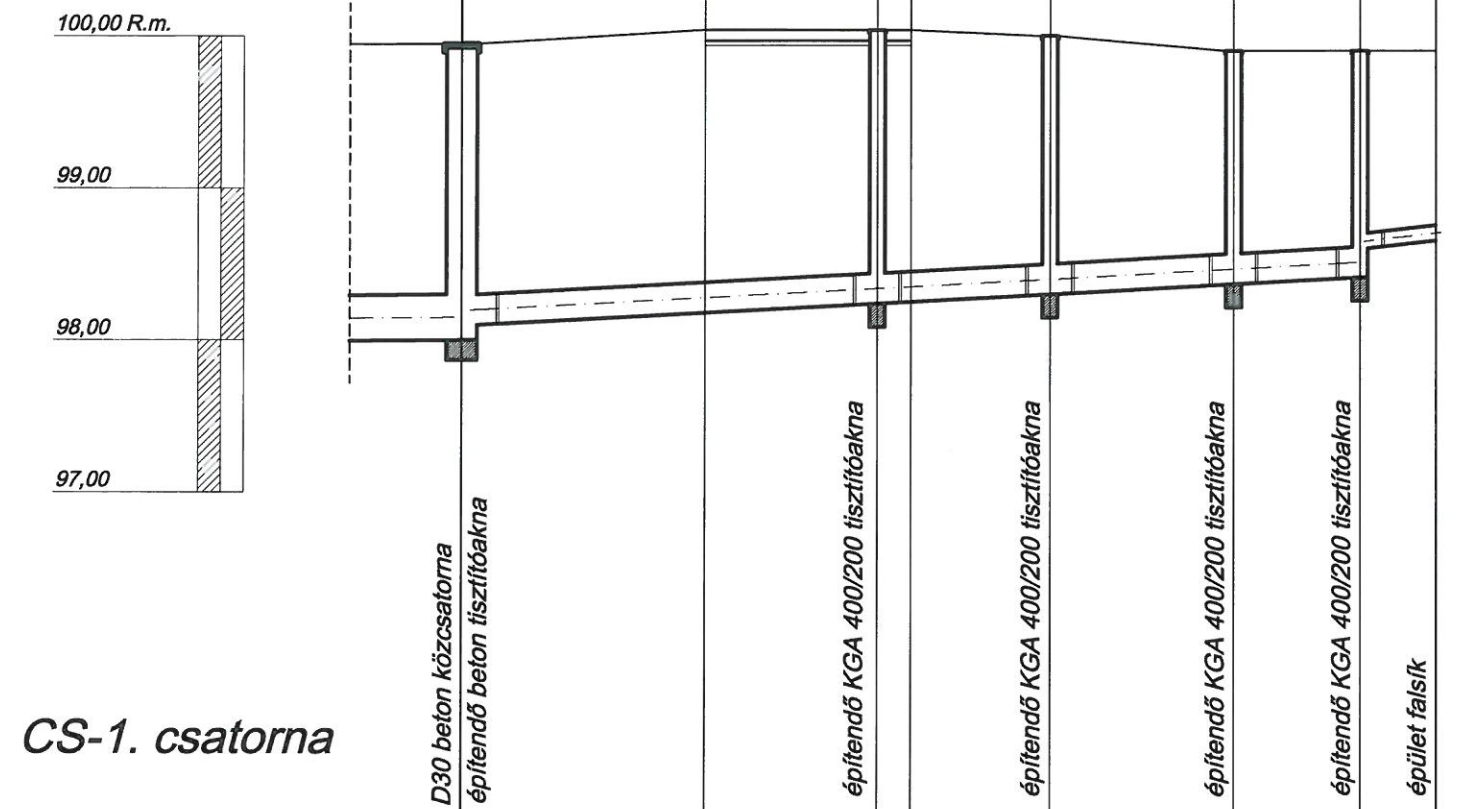

CSATORNA ÉPÍTÉSI HELYE	Szeged, Kossuth L. sgt. 74. - Károlyi Mihály kollégium		
CSATORNA LEJTÉSE	0,5 %		
BURKOLAT MINŐSÉGE	zöld terület	viacolor burkolat	zöld terület

RANÉ-AQUA Magyarország Kft. - 6724 Szeged, Öthalom u. 20/A.		Tervszám:	RA-1602.
Megbízó:	Szegedi Tudományegyetem 6720 Szeged, Dugonics tér 13.	Rajzszám:	CS - 3.
Terv megnevezése:	Szeged, Kossuth Lajos 74. sz. alatti Károlyi Mihály kollégium KL épület csatorna rekonstrukció	Méretarány:	M=1:50 / 1:500
Rajz megnevezése:	CS-1. CSATORNA HOSSZ-SZELVÉNY	Dátum:	2016.07.
Tervező:	Völgyesi Zoltán - Mvk: VZ-06-0511		