


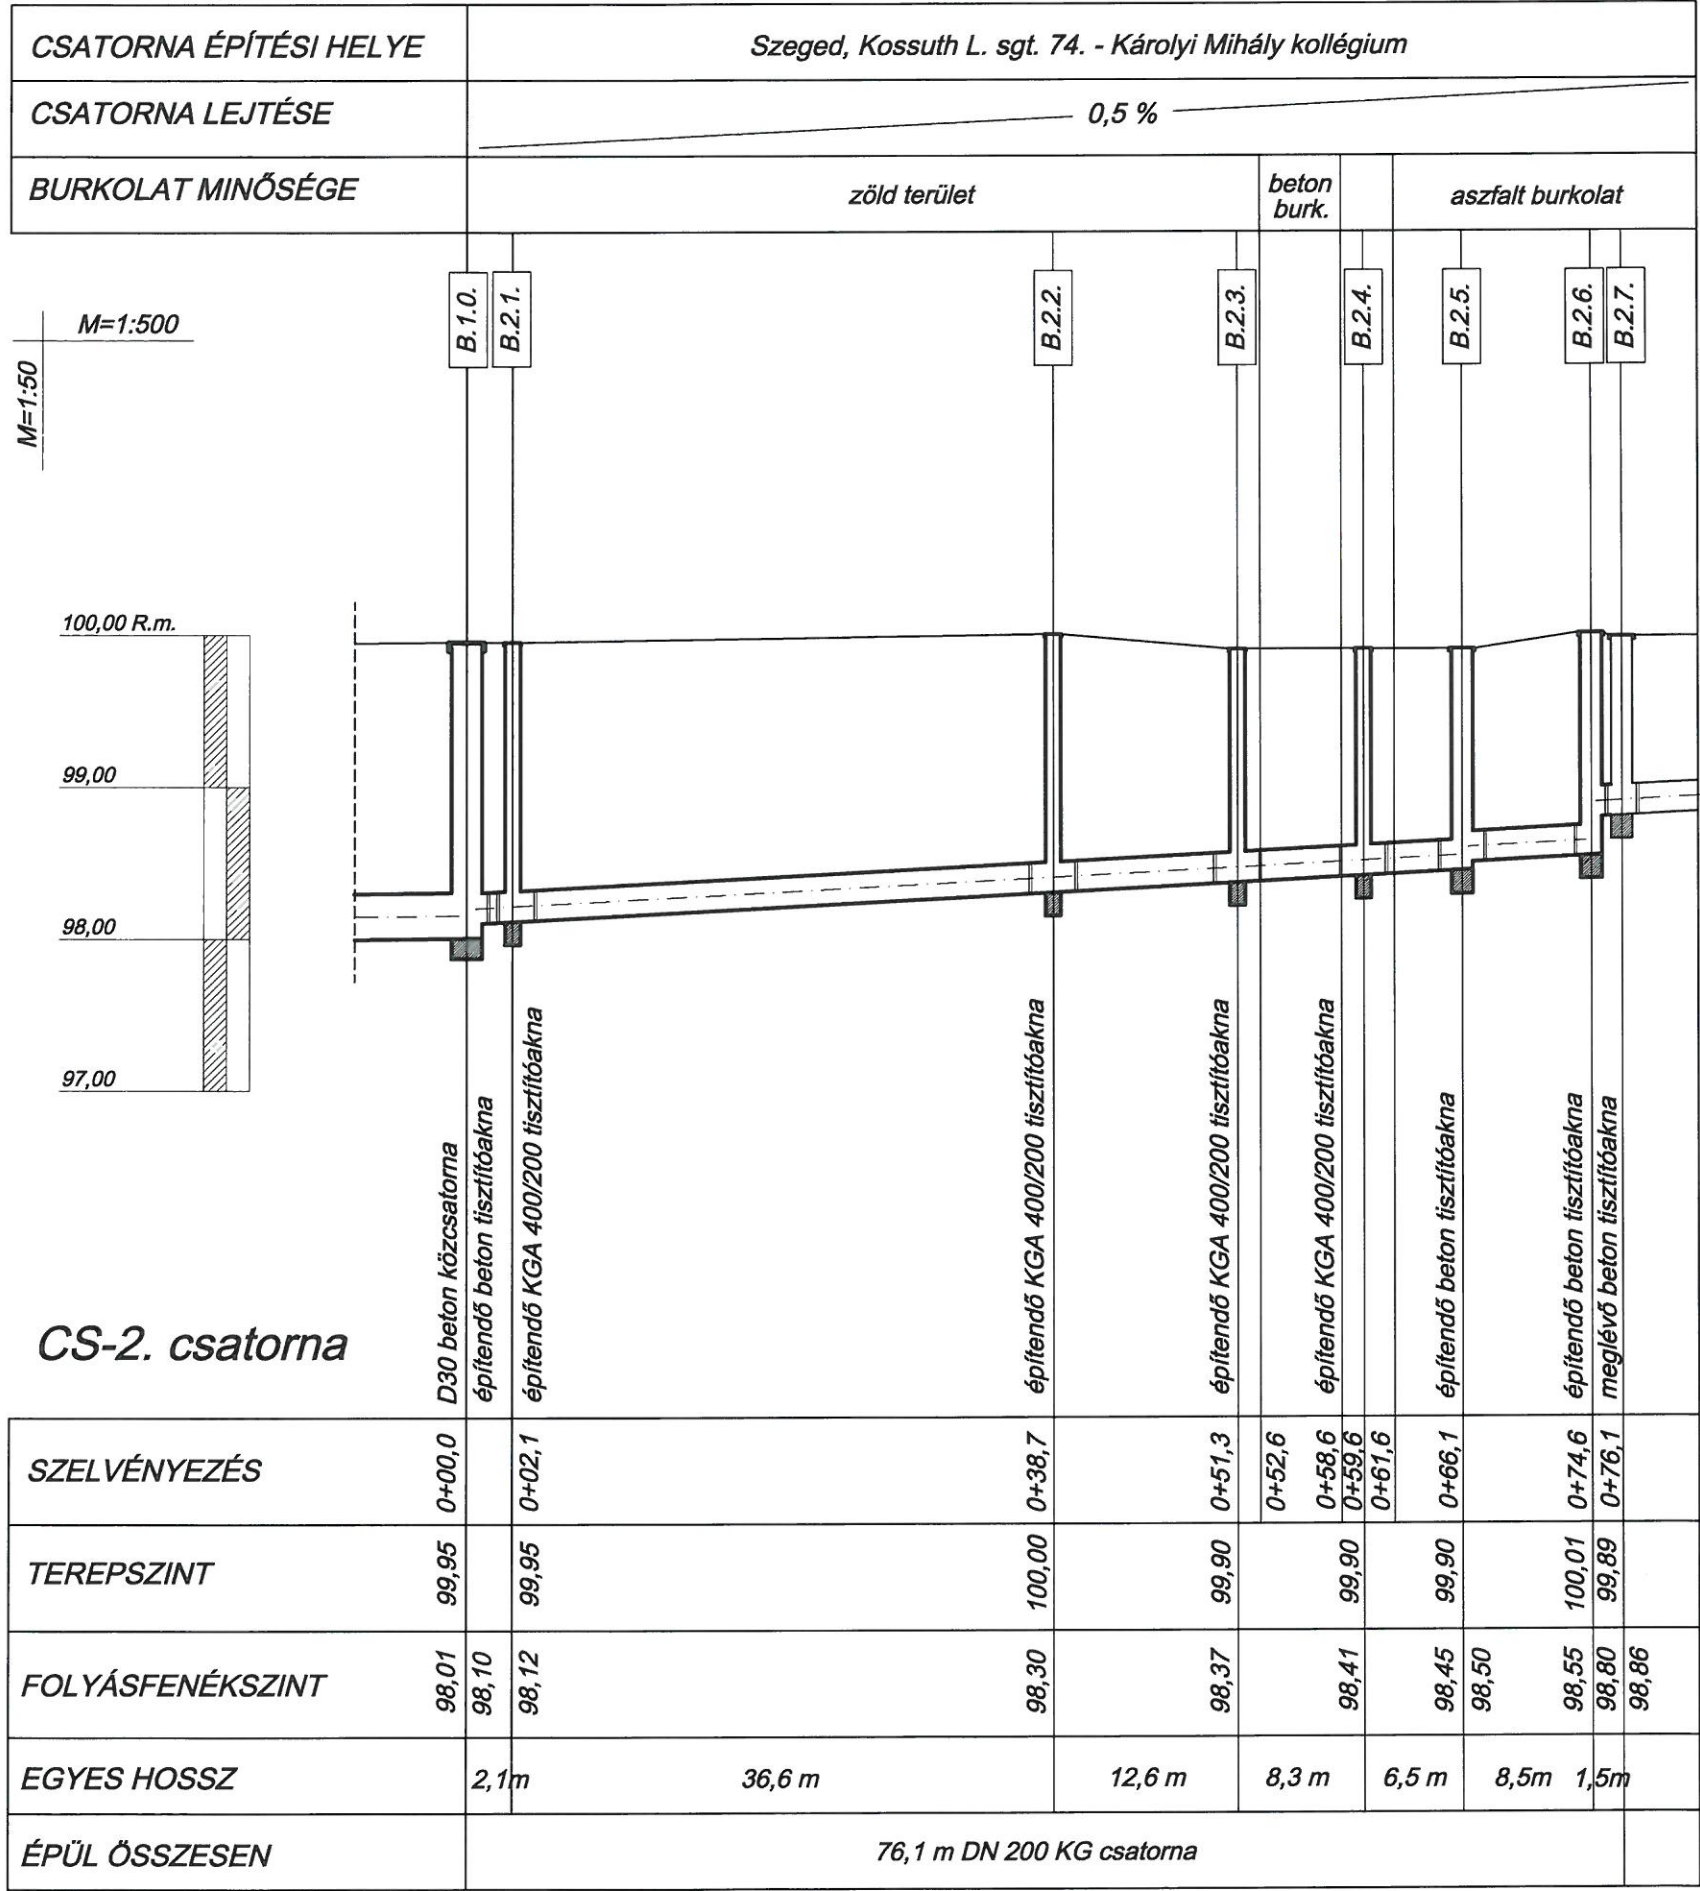

RANÉ-AQUA Magyarország Kft. - 6724 Szeged, Öthalom u. 20/A.		Tervszám:	RA-1602.
Megbízó:	Szegedi Tudományegyetem 6720 Szeged, Dugonics tér 13.	Rajzszám:	CS - 4.
Terv megnevezése:	Szeged, Kossuth Lajos 74. sz. alatti Károlyi Mihály kollégium KL épület csatorna rekonstrukció	Méretarány:	M=1:50 / 1:500
Rajz megnevezése:	CS-2. CSATORNA HOSSZ-SZELVÉNY	Dátum:	2016.07.
Tervező:	Völgyesi Zoltán - MMK: VZ-06-0511		