


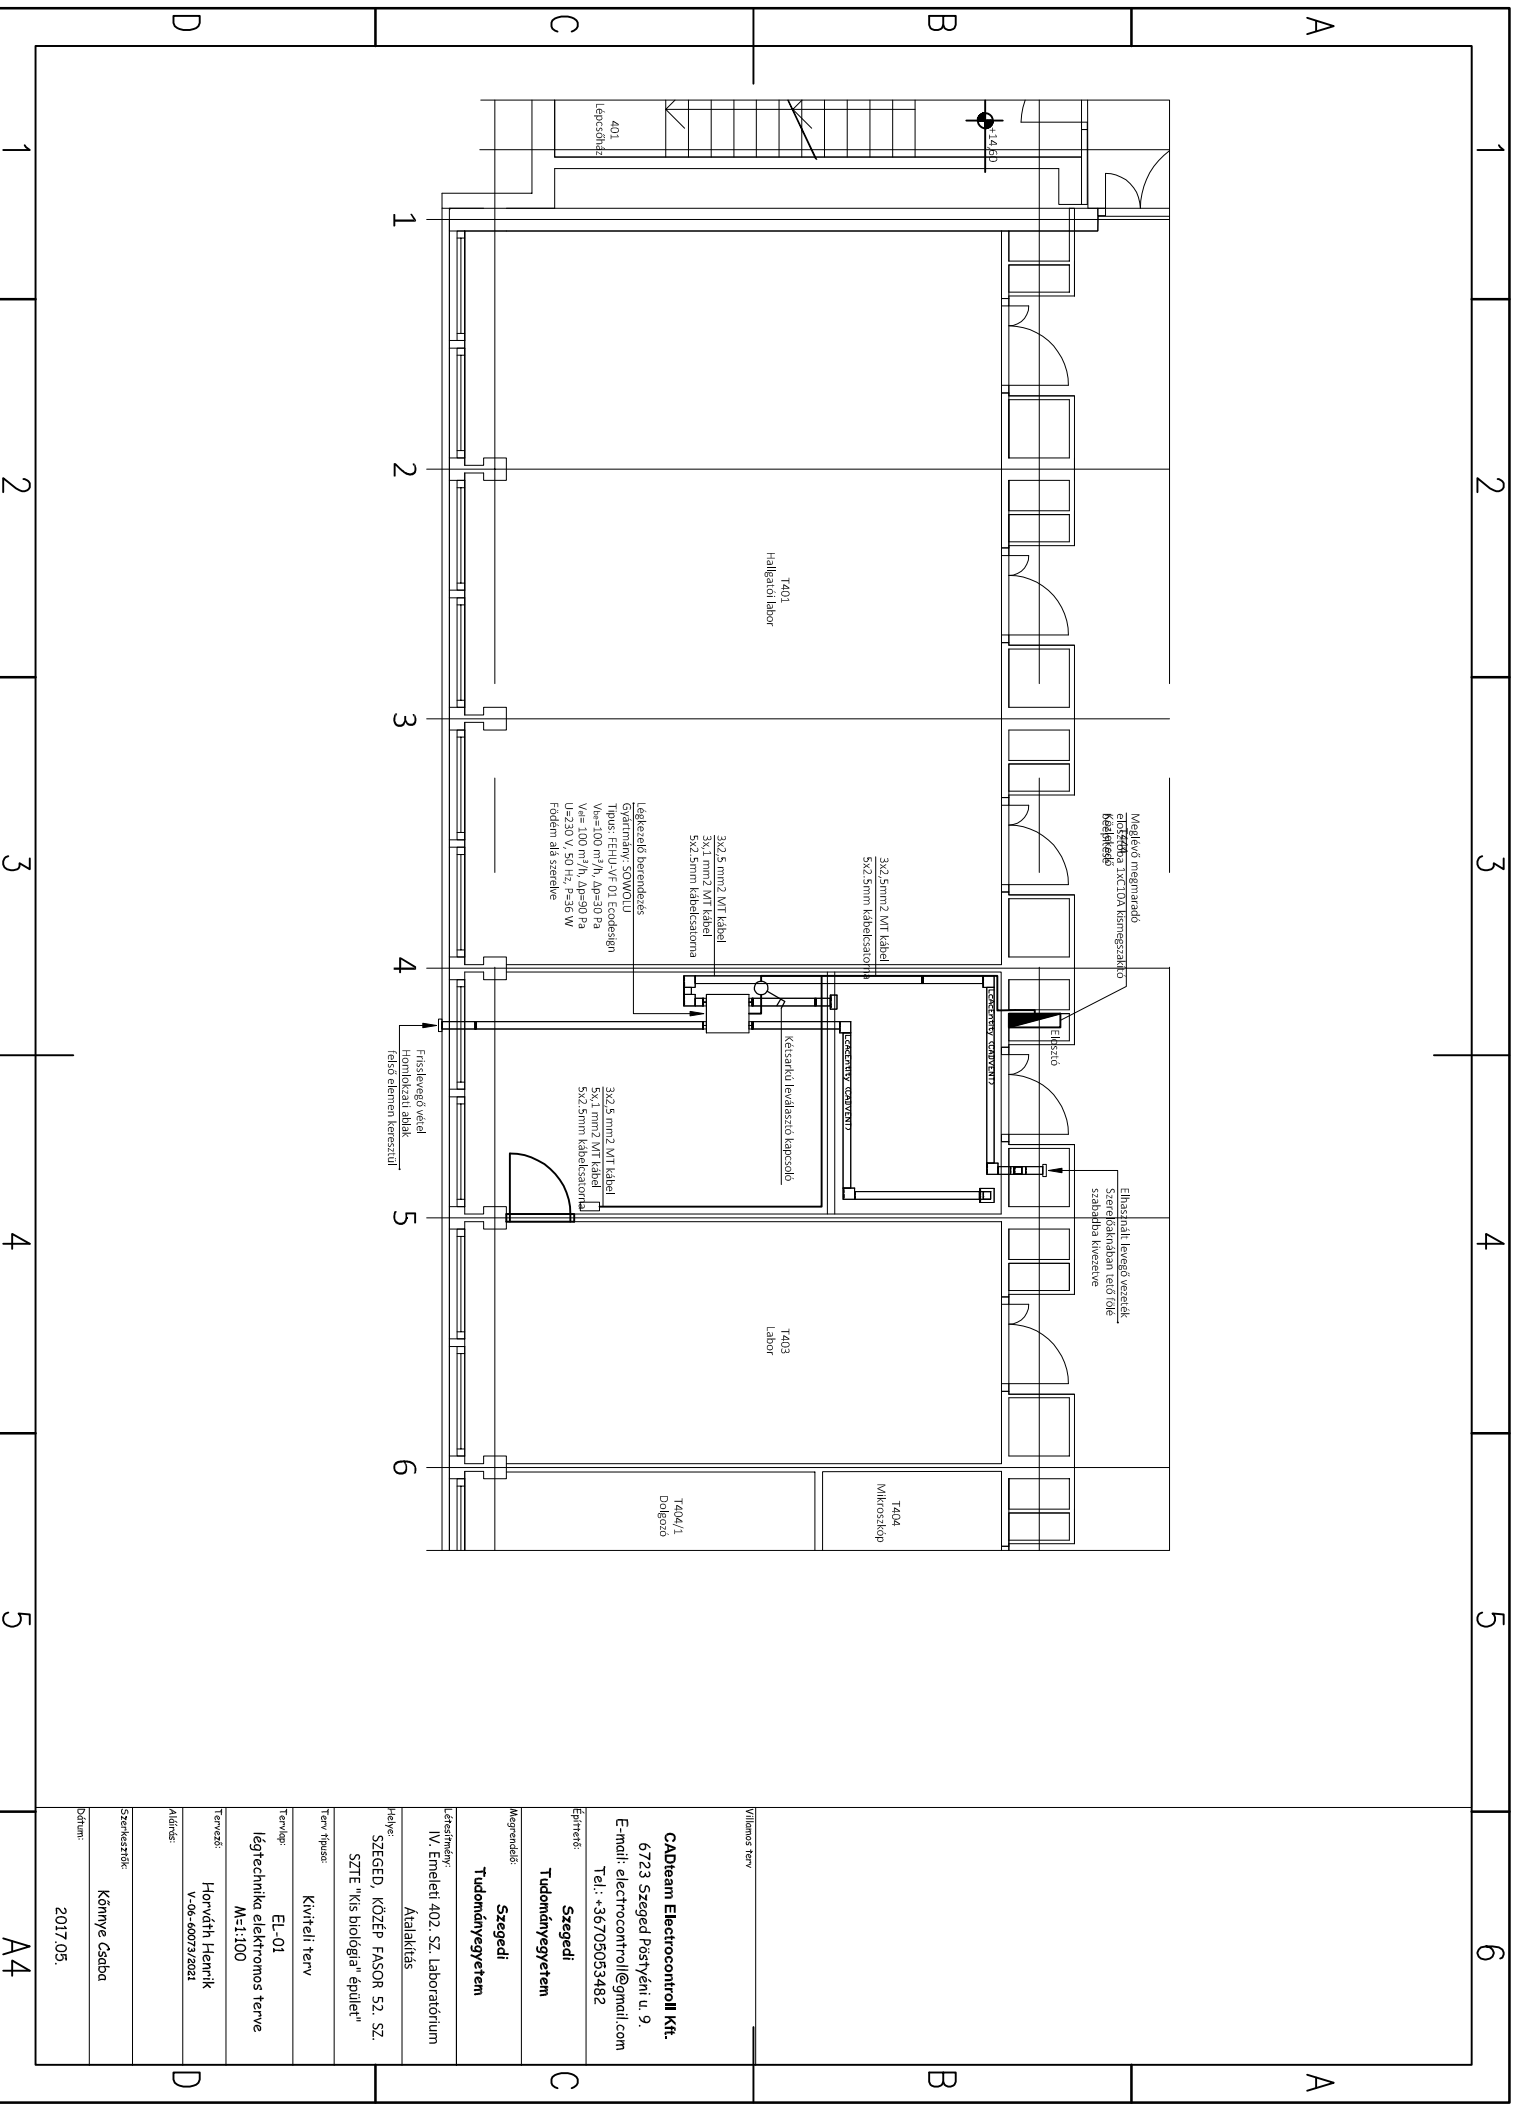

**CADteam Electrocontrol Kft.**

6723 Szeged Pöstyén u. 9.

E-mail: [electrocontrol@gmail.com](mailto:electrocontrol@gmail.com)

Tel.: +36705053482

**Szegedi**

Tudományegyetem

Megrendelő:

Tudományegyetem

Létesítmény: .....

## Átalakítás

Helye: **CZECH KÖZÉP EGYEZ**

SZTE "Kis biológia" épület"

Terv ípusa:

Kiviteli terv

EL-01

$M=1:100$

Tervező: Horváth Henrik

V-06-60073/2021

**Szerkesztők:**

Konnye Csaba

2017.05.

\_\_\_\_\_