


MAI FŐZŐTER ALAPÖTTERVE
ALAPRAJZ ÉS FALNEZETEK
M=1:20

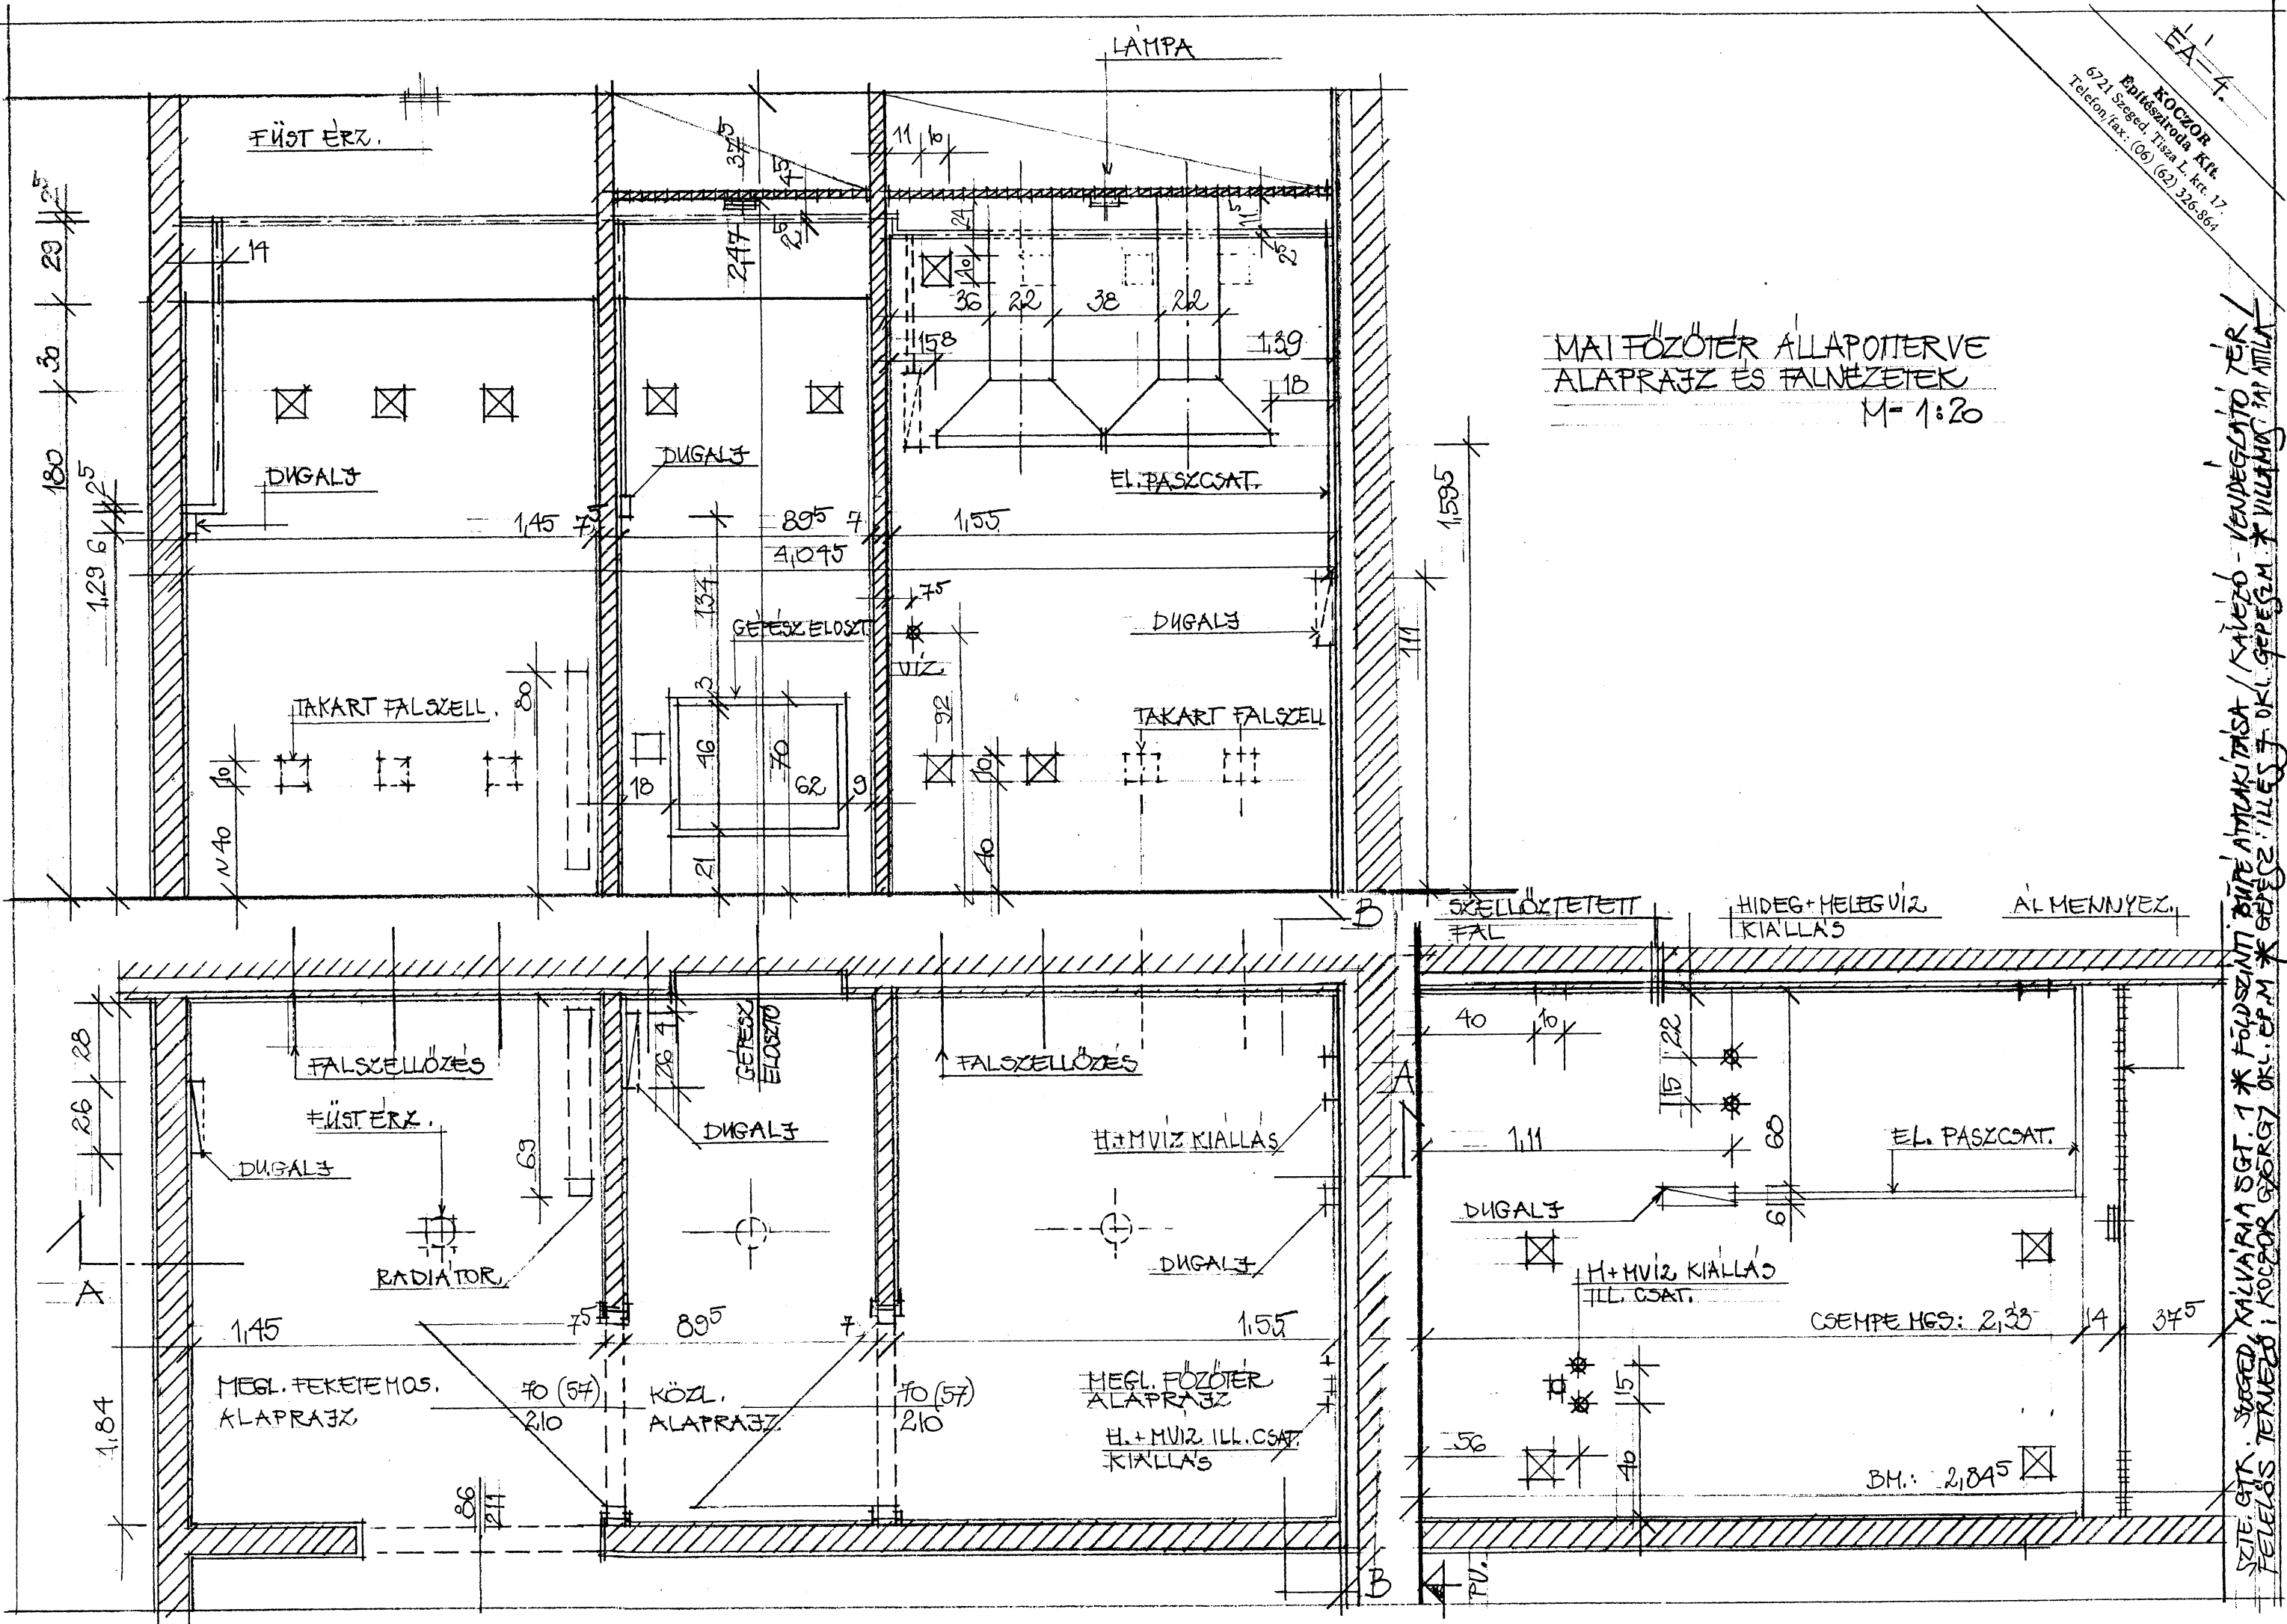

SZITE GYK. SZEGED, KALVARIA SGT. 1 * FŐLD SZINT: BÚFE ALAKJÁRÁSA / KÁVEZŐ - VENDEGLŐTŐ TER /
FELELŐS TERVEZŐ: KÖZÖR GYÖRGY DR. C.F.M * GEPEZ. ILLESZ. * VILLAMOS. MI. ÁLLA