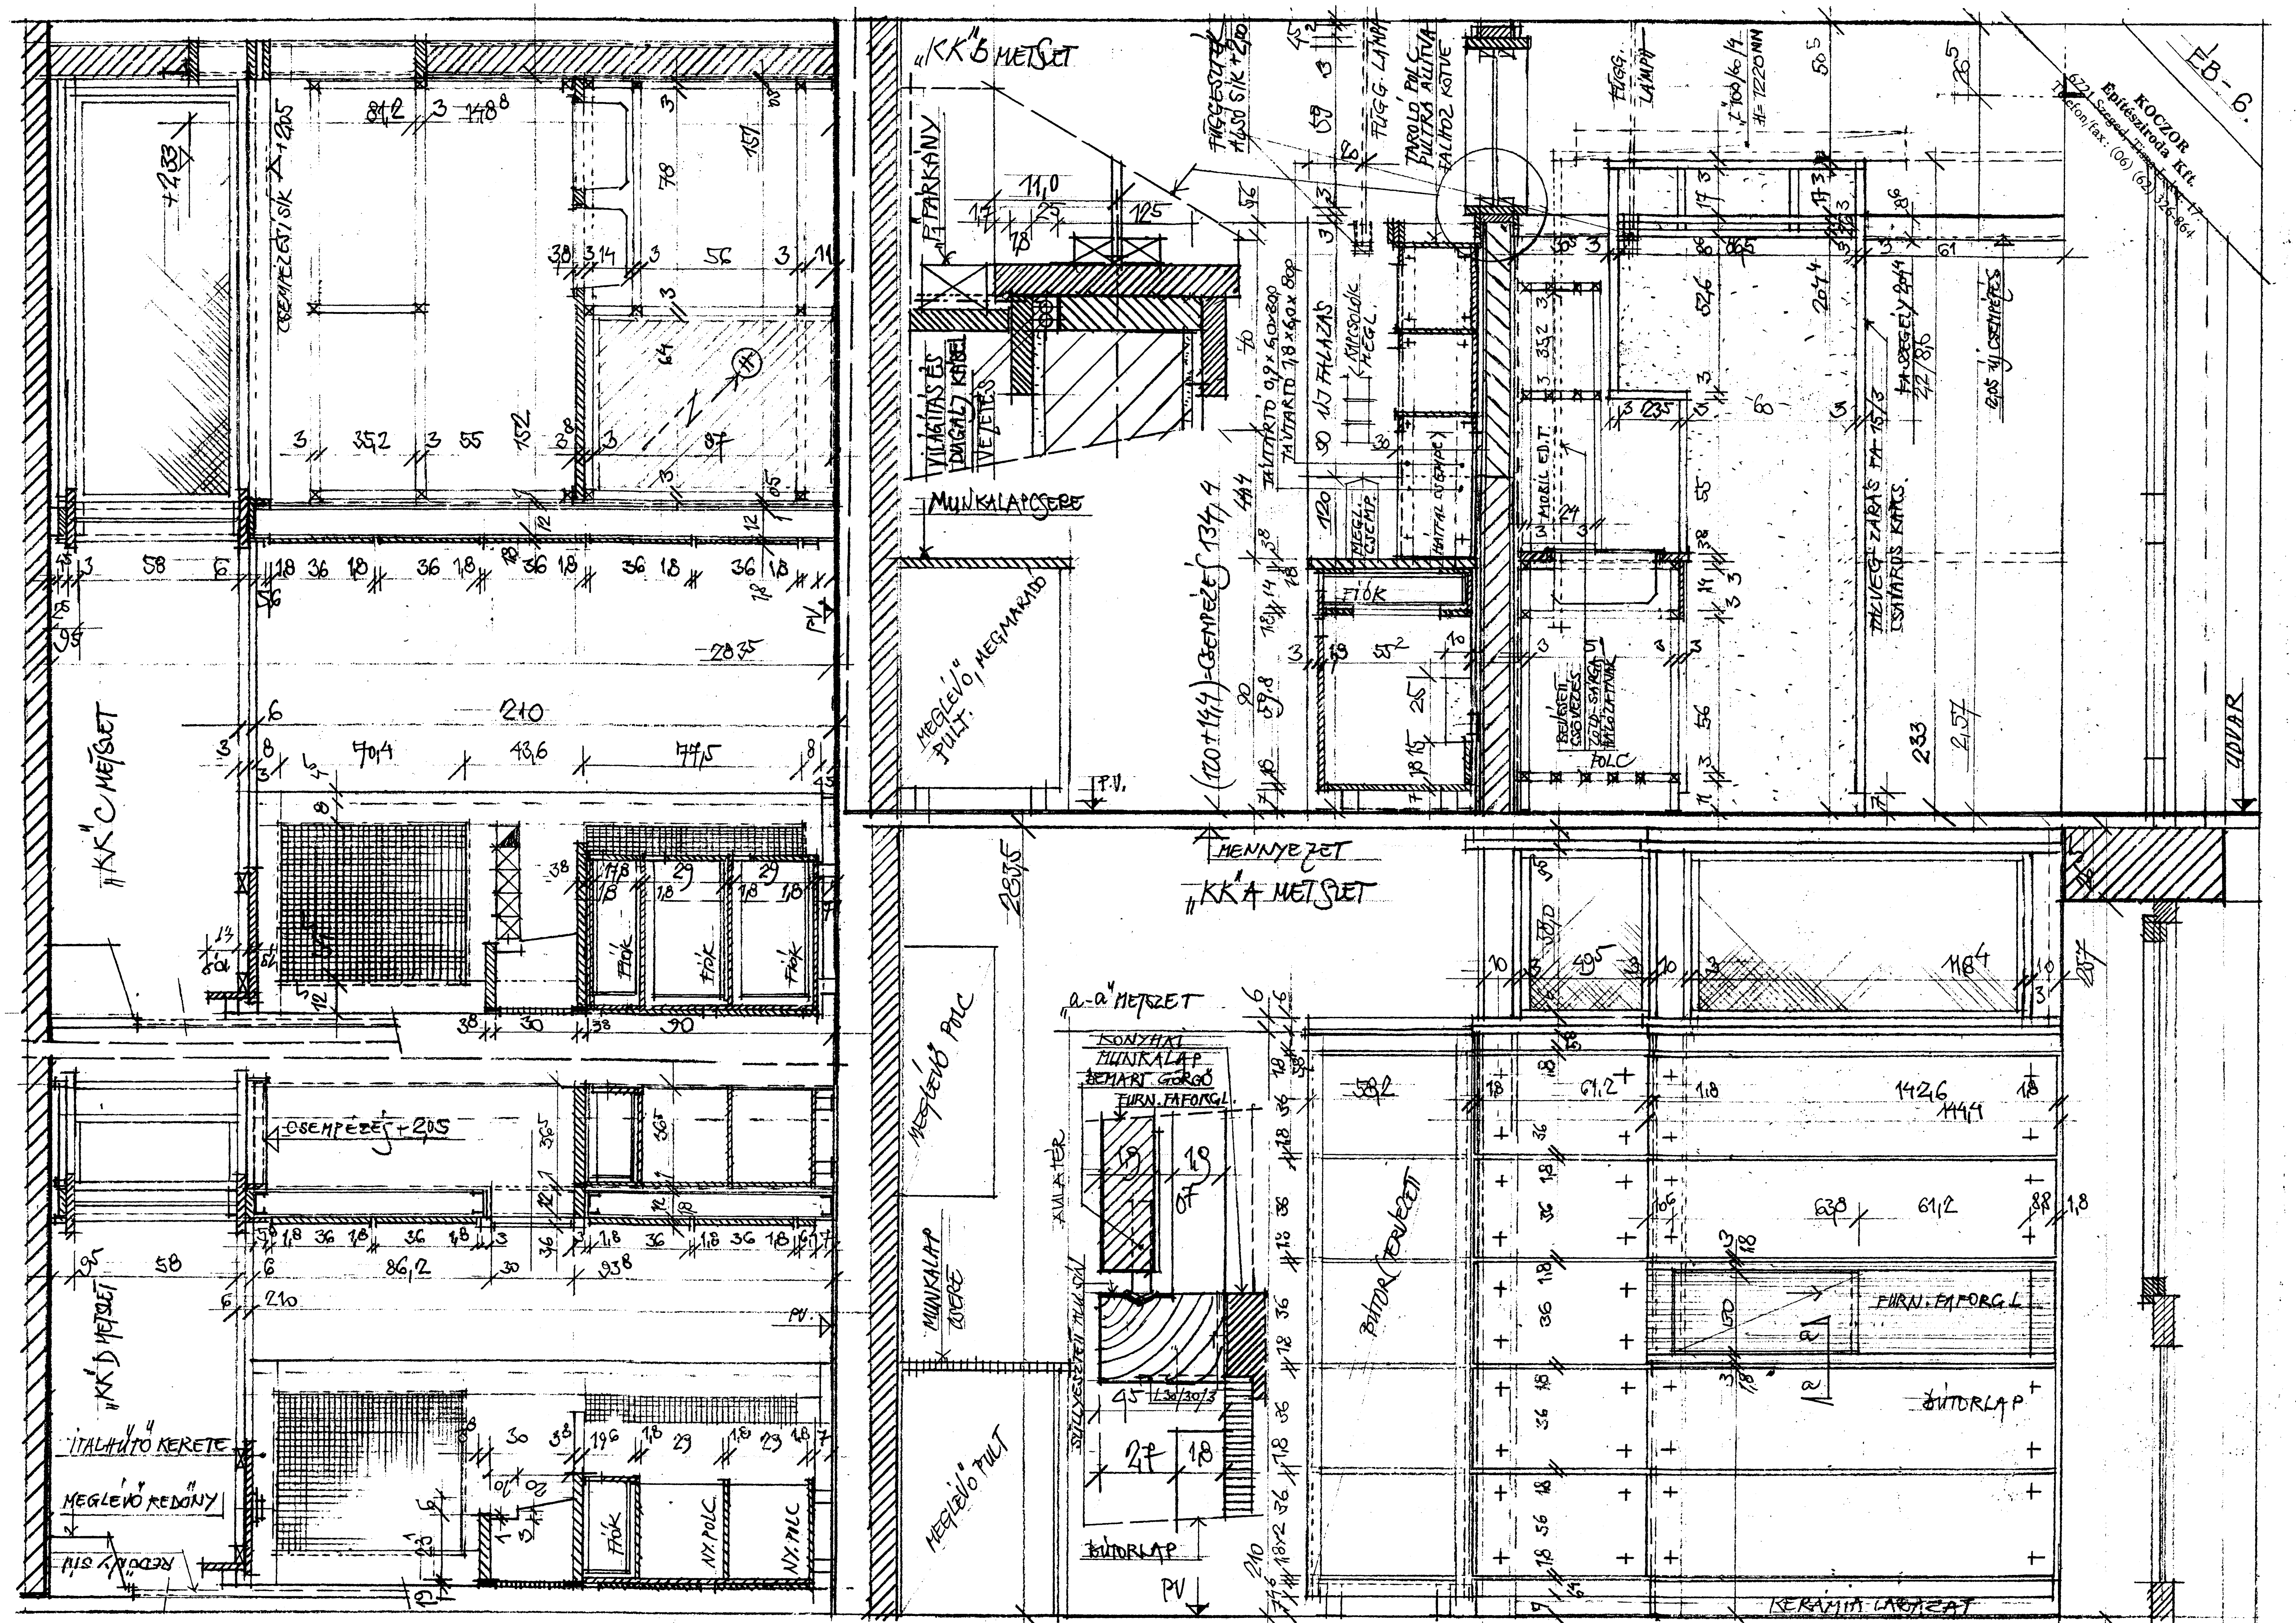
EB-6.
KOCZOR
Építésziroda Kft.
6721 Szeged, Tisza L. krt. 17.
Telefon/fax: (06) (62) 326-864
„KK" B METSZET
„KK" C METSZET
„KK" A METSZET
„KK" D METSZET
„a-a" METSZET
PÁRKÁNY
VILÁGÍTÁS ÉS DUGALJ KÁBEL VEZETÉS
MUNKALAPCSERE
MEGLÉVŐ, MEGMARADÓ PULT.
FÜGGESZTETT ALSÓ SÍK +2,00
FÜGG. LÁMPA
TÁROLÓ POLC PULTRA ÁLLÍTVA FALHOZ KÖTVE
TÁLTARTÓ 0,9 x 60 x 800
TÁLTARTÓ 1,8 x 6,0 x 800
ÚJ FALAZÁS
KAPCSOLÓK MEGL.
MEGL. CSEMP.
HÁTFAL CSEMPE
FIÓK
MOBIL ED.T.
BEÉPÍTETT CSÖVEZÉS ZÖLD-SÁRGA HÁLÓZATNAK
POLC
L 100/60/4
H=7220NN
FA SZEGÉLY 20/4
22/8,6
ÜVEG ZÁRÁS FA 15/3 CSAVAROS KAPCS.
2,05 ÚJ CSEMPÉZÉS
UDVAR
CSEMPÉZÉSI SÍK +2,05
CSEMPÉZÉS +2,05
(120+14,4) CSEMPÉZÉS 134,4
MENNYEZET
MEGLÉVŐ POLC
MUNKALAP CSERE
MEGLÉVŐ PULT
KONYHAI MUNKALAP BEMART GÖRGŐ
FURN. FAFORGL.
KIÁLLÁTÉR
SÜLLYESZTETT AJTÓSÍN
L30/30/3
BÚTORLAP
BÚTOR (TERVEZETT)
FURN. FAFORG.L
KERÁMIA LAPOZAT
ITALHŰTŐ KERETE
MEGLÉVŐ REDŐNY
REDŐNY SÍN
NY. POLC
P.V.