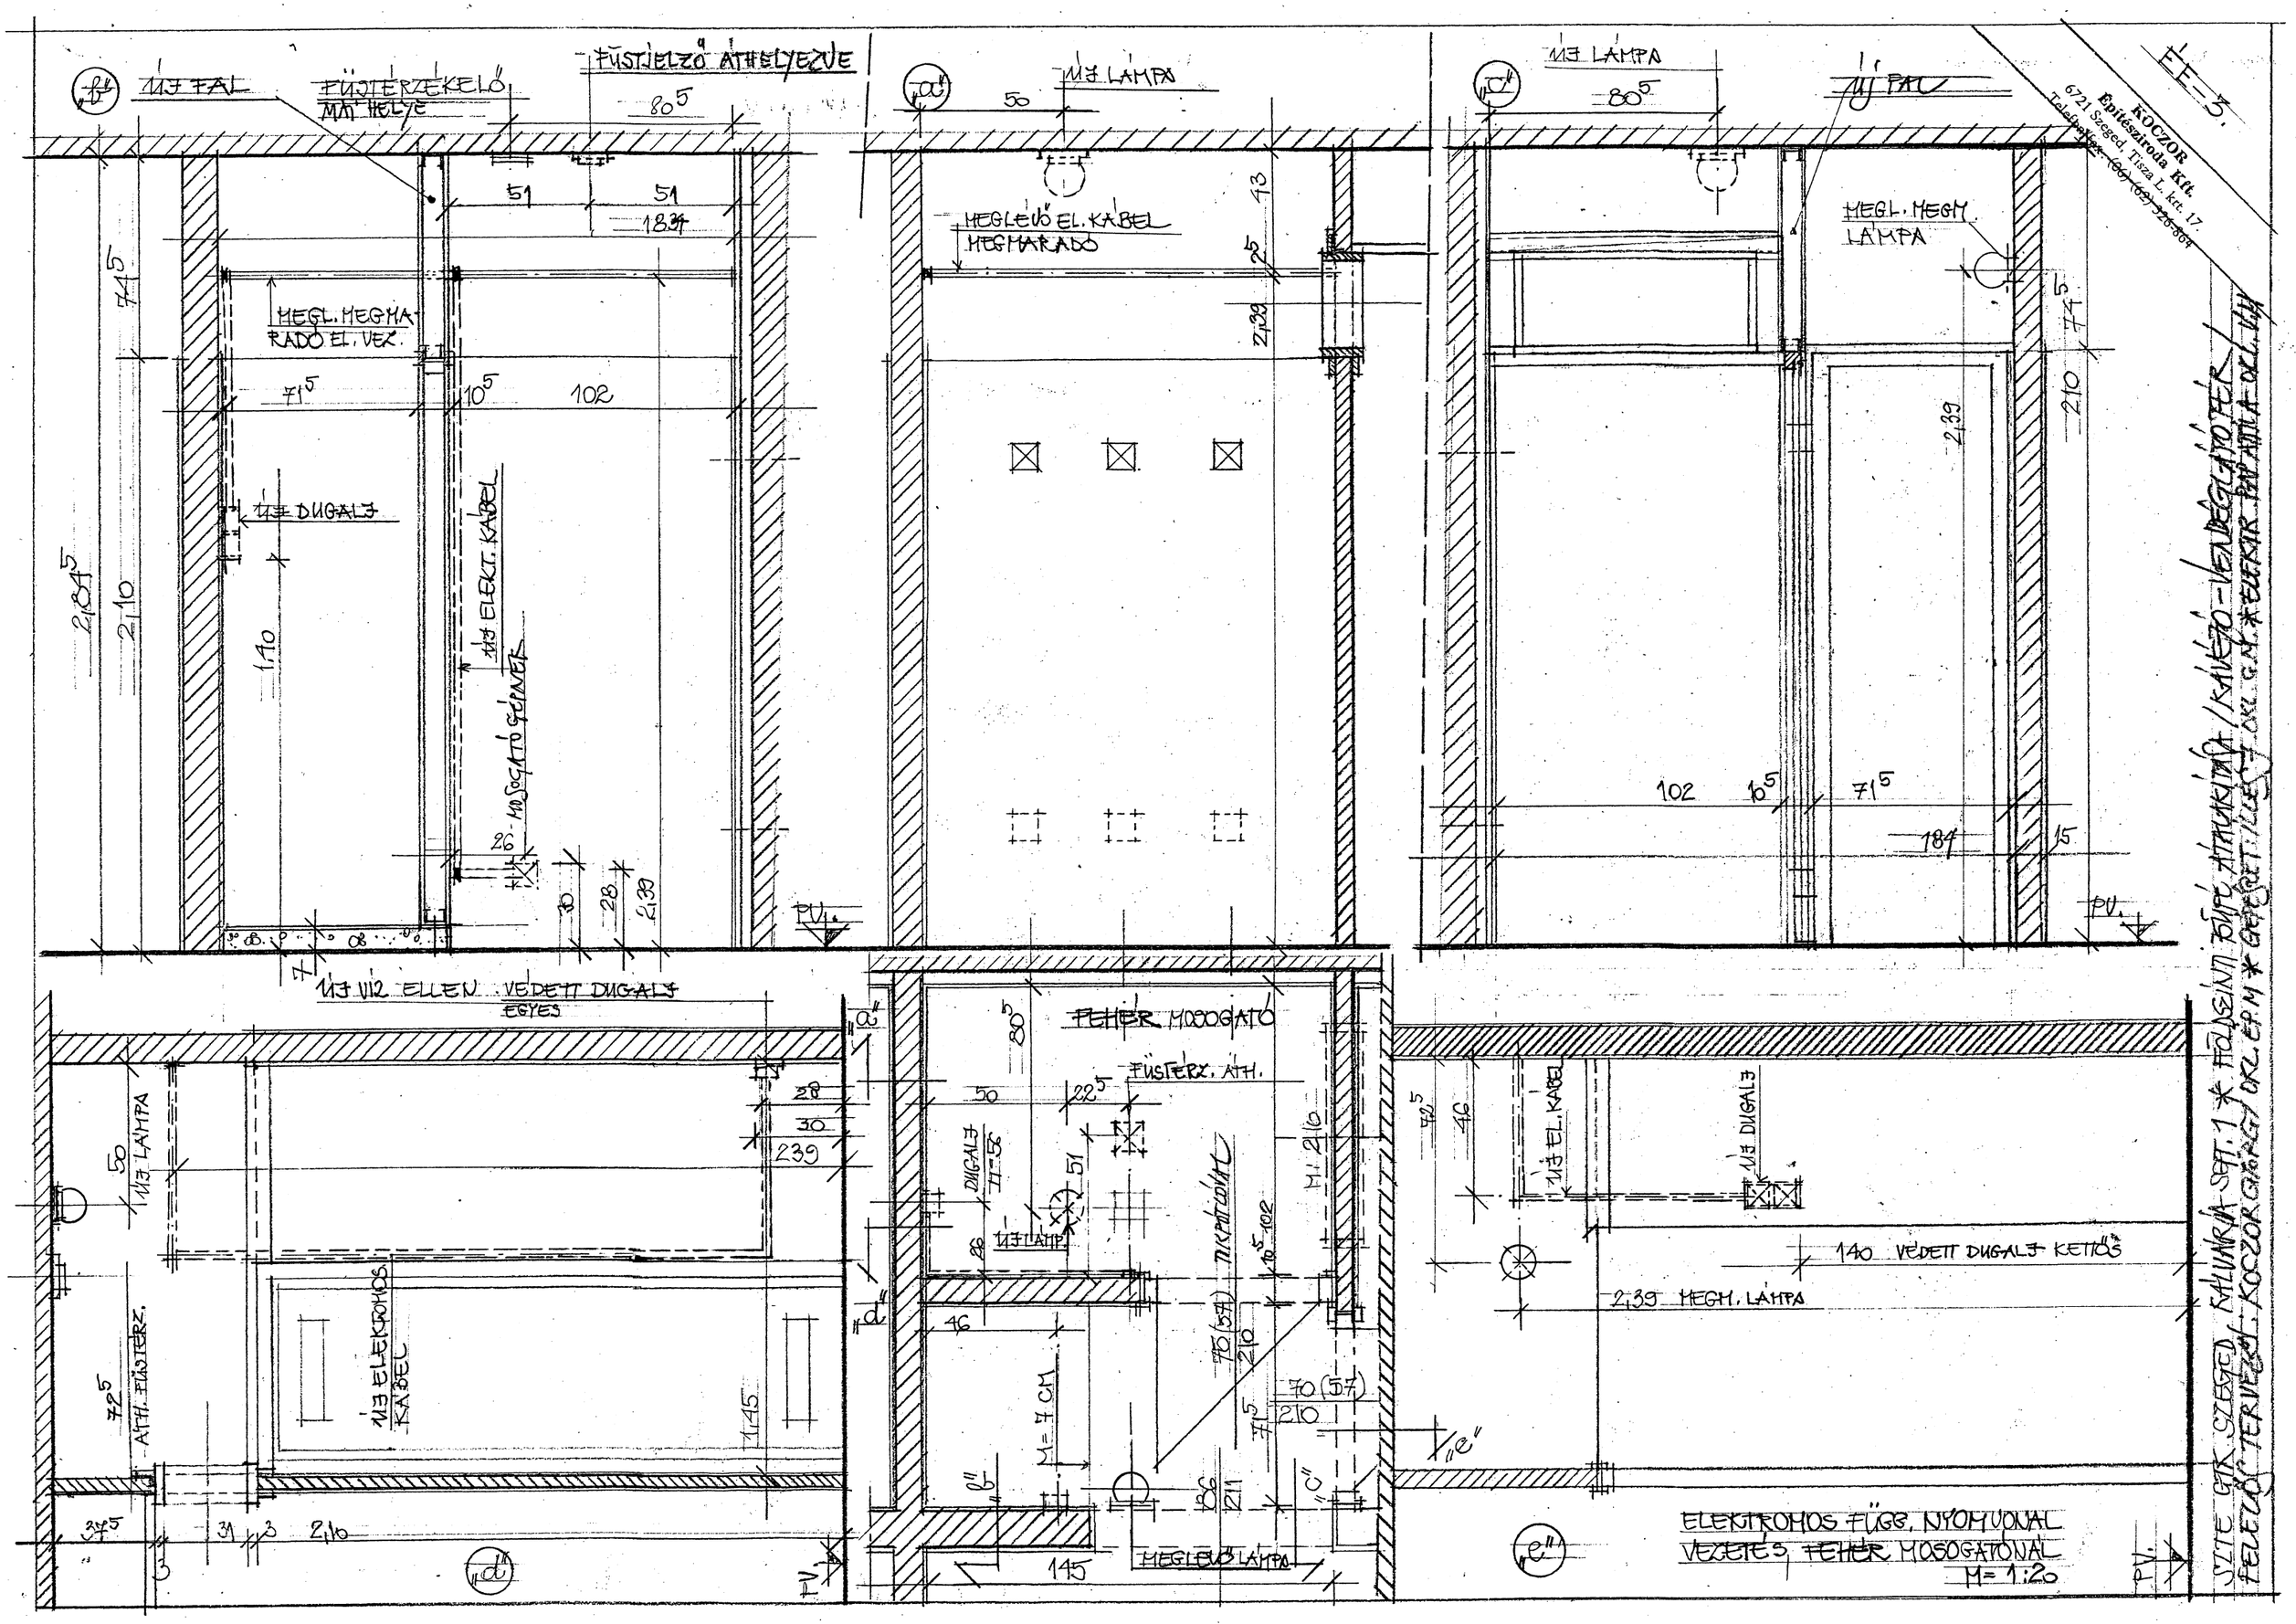

KOCZOR Építésziroda Kft.
6721 Szeged, Tisza L. krt. 17.
Telefon/fax: (06) (62) 326-864

SZTE GTK SZEGED, KÁLVÁRIA SGT. 1 * FÖLDSZINTI BÜFÉ ÁTALAKÍTÁSA / KÁVÉZÓ-VENDÉGLÁTÓ FÉR
FELELŐS TERVEZŐ: KOCZOR GYÖRGY OKL. ÉP. M * GÉPÉSZET: ILLÉS OKL. G. M. * ELEKTR. PAP ATTILA OKL. VIH