


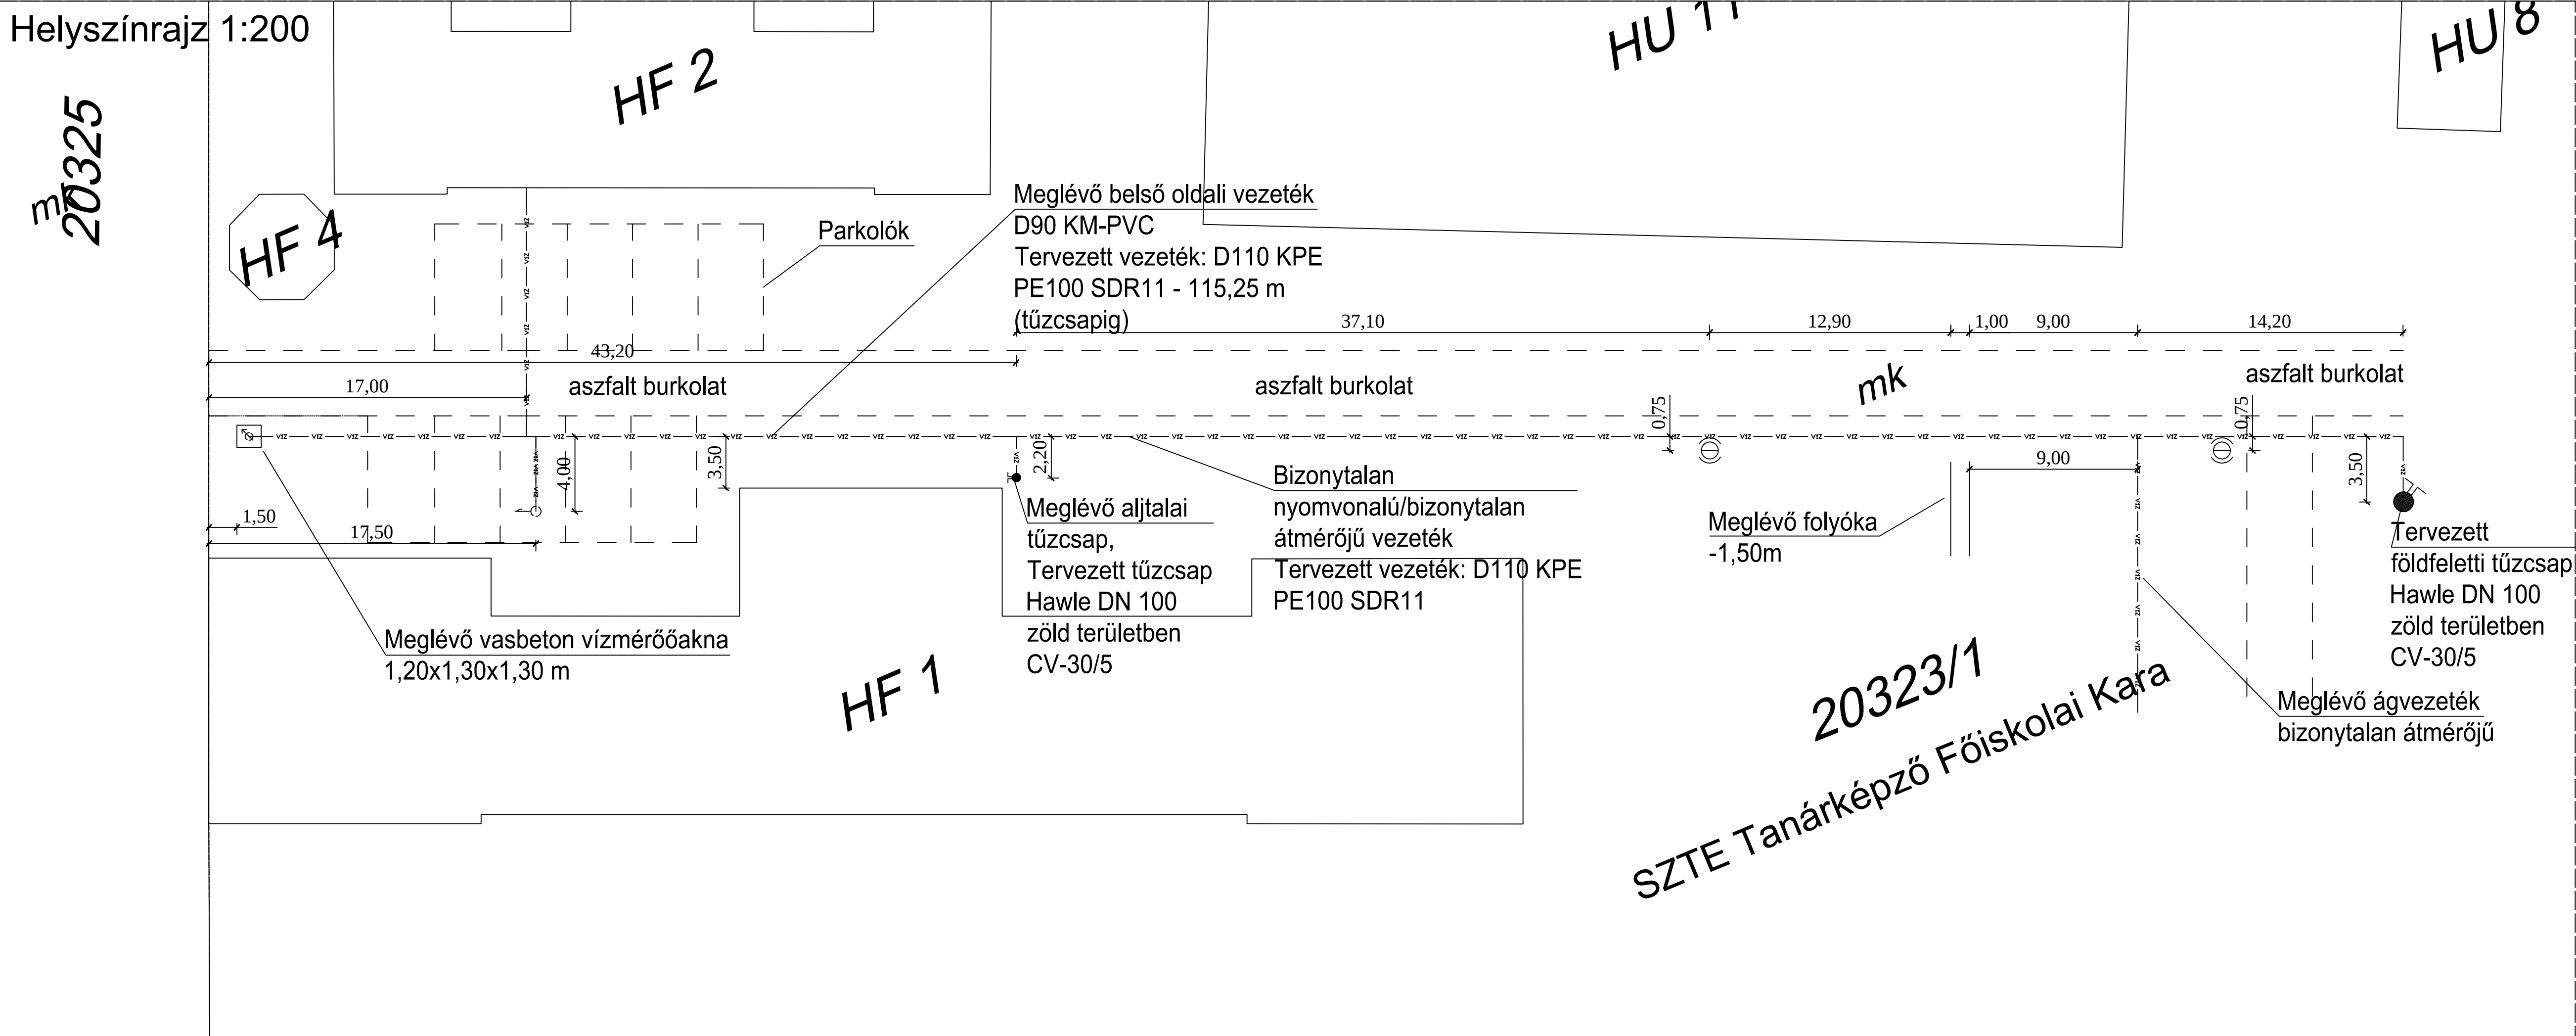

Jelmagyarázat

- víz — víz — víz — meglévő ivóvíz bekötővezeték (D90 KM-PVC)
- — — meglévő vízvezeték (D90 KM-PVC)
- — — aszfalt burkolat
- — — telekhatár
- ⊙ közvilágítási oszlop
- ↻ vízmérő
- ⌋ közkifolyó

Munkaszám: CV-30/2015	
Tervező: SZ&GY Kft. Gyubák József G-06/0762 6750 Algyő, Bartók Béla u. 53. Tel.: 30/678-3405 FAX: 62/268-086, e-mail: gyubak@gmail.com	
SZTE Gazdasági és Műszaki Főigazgatóság Szeged, Hattyas sor 6-8.	M=1:200
	2015.06.
	CV-30/2
Kültéri tűzcsap tervezése Helyszínrajz	