


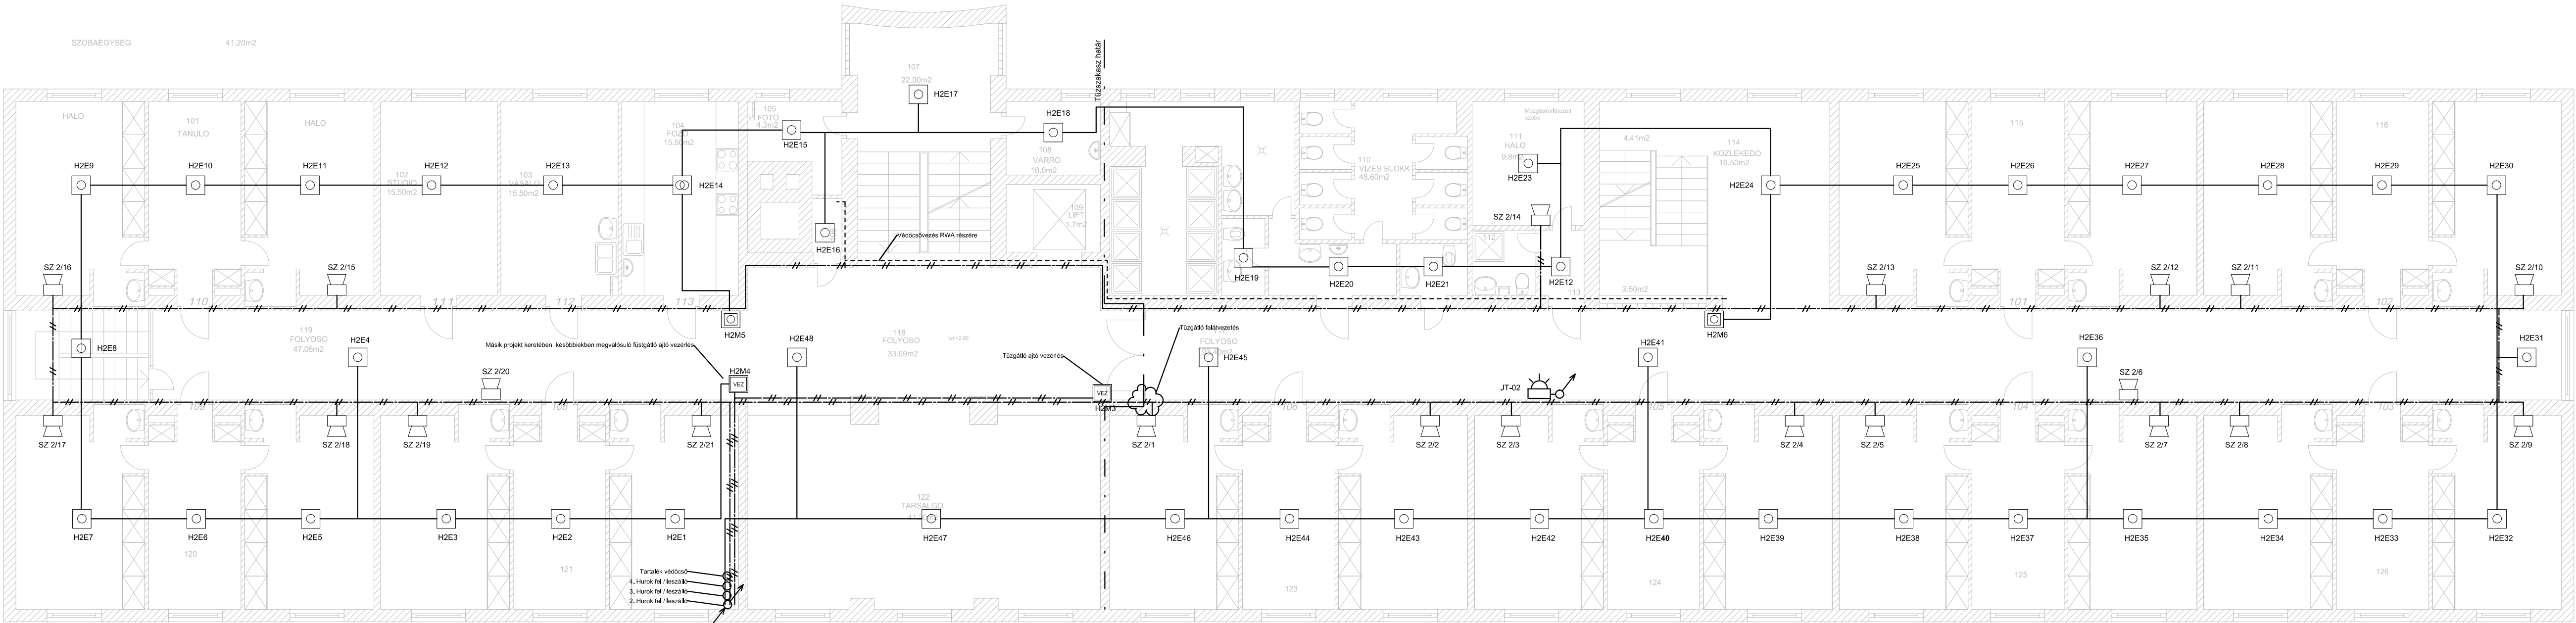

106 TELEFON 1.50m2
112 FÜRDŐSZOBA 3.40m2
113 ELOTER 2.60m2

Tűzjelző rendszer:

- OPTF Optikai füstérzékelő
HE Hősebesség vagy fix hőérzékelő
MCOM VEZ Vezérlő modul
BKJ Beltéri kézi jelzésadó
Tűzjelző nyomvonal
Tűzálló kábelnyomvonal
BHJ Beltéri hangjelző
Átmeneti védett tért jelző tábla

MUNKAKÖZI

R0	2016.06.08.				első kiadás
Rev.	Dátum	Tervező	Szerkesztő	Rajzoló	Revízió tárgya
Tervező: Erdélyi Albert V-T/06-01150			Szerkesztő:		Rajzoló:
 Műszaki Tervező és Szolgáltató Kft. 6724 Szeged, Cserzy Mihály u. 10. Tel: 62/555-597 E-mail: terv@szelterv.hu					
A munka helye: 6725 Szeged, Semmelweis u. 5.					
A munka megnevezése: SZTE JGYPK Teleki Blanka Kollégium elavult tűzjelző rendszerének szakaszos felújítása					
Rajz megnevezése : I.emeleti tűzjelző rendszer eszközhelyezési terve					
Rajzméret: 750x297mm		Méret: 1:100		Rajzszám: 2016_063_04_03	
				Rev:	0