



Teleki Blanka Kollégium
Szeged, Semmelweis u. 5.
1.emelet alaprajz

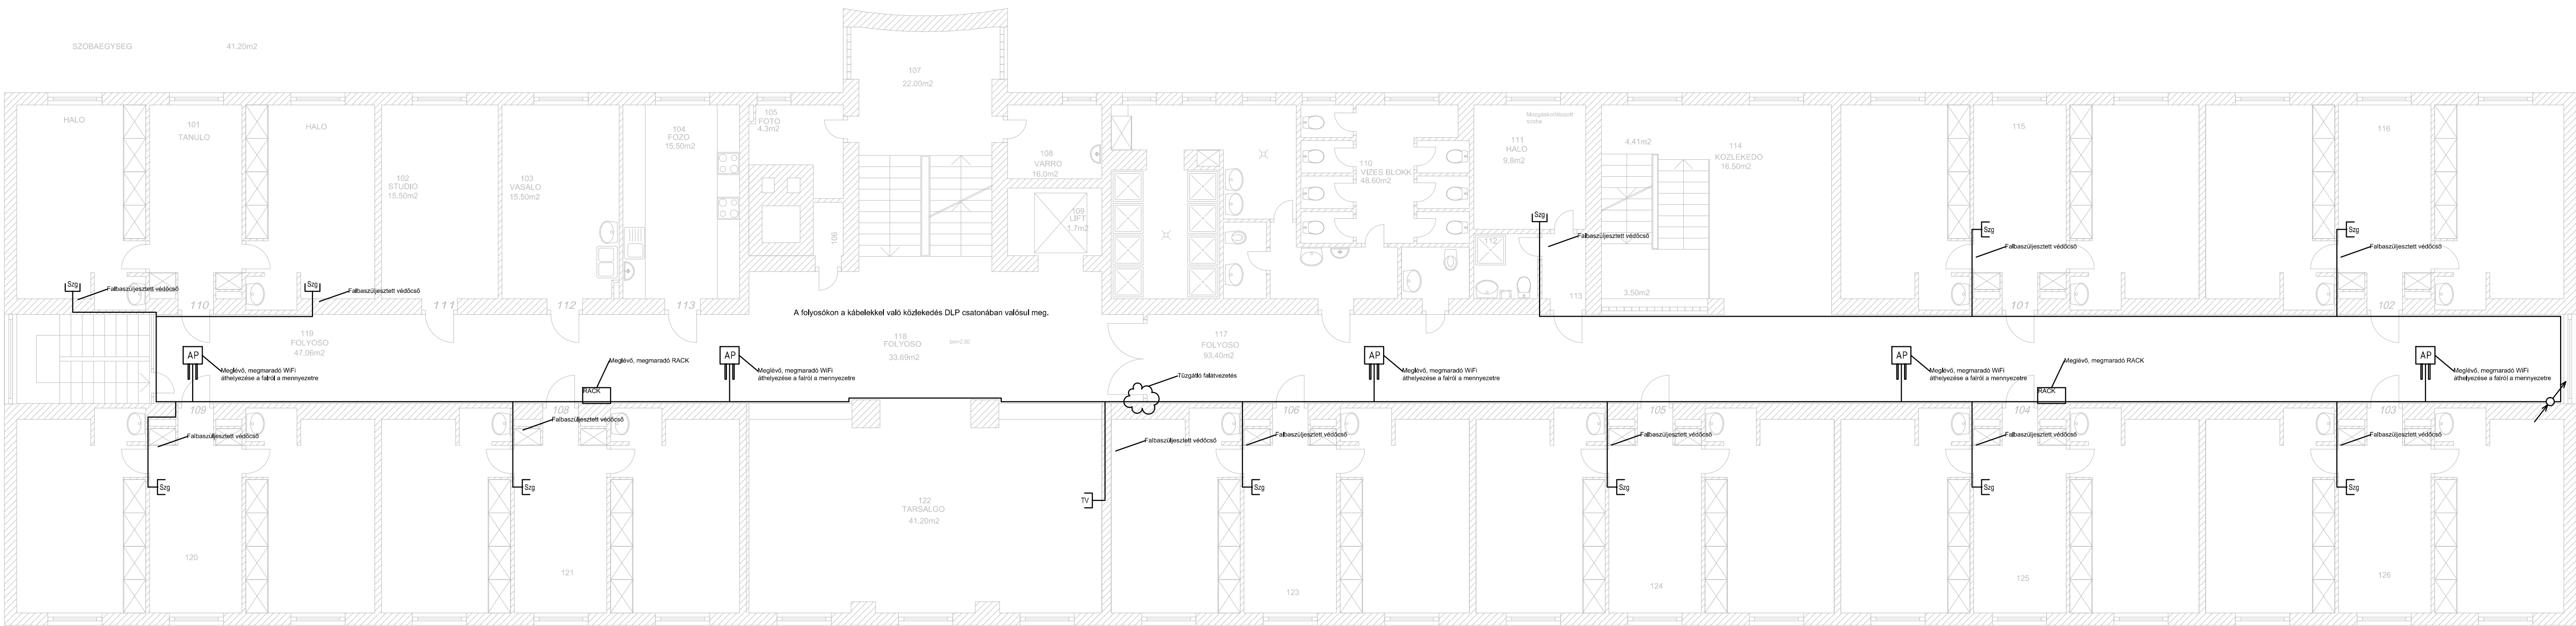

106	TELEFON	1,50m ²
112	FÜRDŐSZOBA	3,40m ²
113	ELÖTER	2,60m ²

Informatikai rendszer:

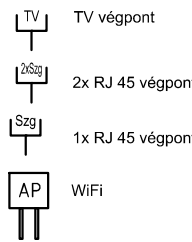

R0	2016.06.15.				első kiadás
Rev.	Dátum	Tervező	Szerkesztő	Rajzoló	Revízió tárgya
Tervező:	Erdélyi Albert V-T/06-01150		Szerkesztő:	Rajzoló:	
 Műszaki Tervező és Szolgáltató Kft. 6724 Szeged, Cserzy Mihály u. 10. Tel: 62/555-597 E-mail: terv@szelterv.hu					
A munka helye: 6725 Szeged, Semmelweis u. 5.					
A munka megnevezése: SZTE JGYPK Teleki Blanka Kollégium elavult informatikai rendszerének szakaszos felújítása					
Rajz megnevezése : Első emelet informatikai rendszer eszközhelyezési terve					
Rajzméret:	A1	Méret:	-	Rajzszám:	2016_063_03_03
					Rev: 0