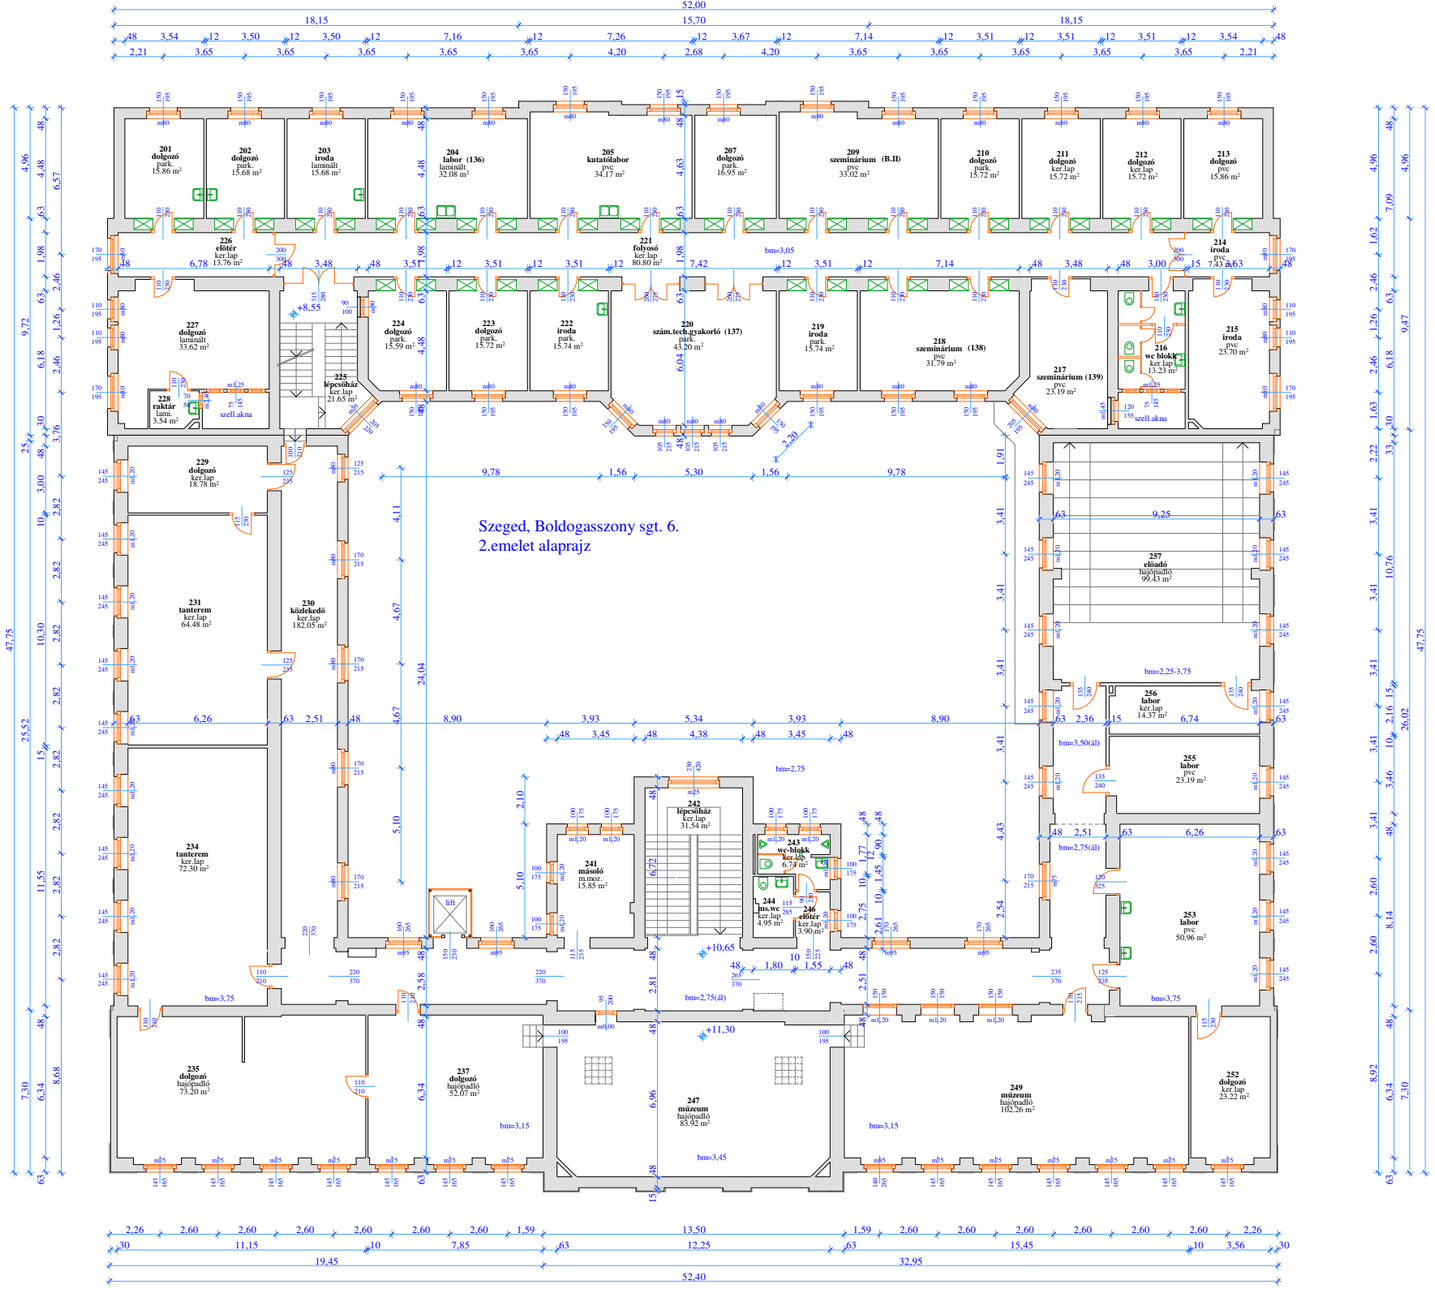
Szeged, Boldogasszony sgt. 6.
2.emelet alaprajz
201 dolgozó park. 15.86 m²
202 dolgozó park. 15.68 m²
203 iroda laminált 15.68 m²
204 labor (136) laminált 32.08 m²
205 kutatólabor pvc 34.17 m²
207 dolgozó park. 16.95 m²
209 szeminárium (B.II) pvc 33.02 m²
210 dolgozó park. 15.72 m²
211 dolgozó ker.lap 15.72 m²
212 dolgozó ker.lap 15.72 m²
213 dolgozó pvc 15.86 m²
214 iroda pvc 7.43 m²
215 iroda pvc 23.70 m²
216 wc blokk ker.lap 13.23 m²
217 szeminárium (139) pvc 23.19 m²
218 szeminárium (138) pvc 31.79 m²
219 iroda park. 15.74 m²
220 szám.tech.gyakorló (137) park. 43.20 m²
221 folyosó ker.lap 80.80 m²
222 iroda park. 15.74 m²
223 dolgozó park. 15.72 m²
224 dolgozó park. 15.59 m²
225 lépcsőház ker.lap 21.65 m²
226 előtér ker.lap 13.76 m²
227 dolgozó laminált 33.62 m²
228 raktár fama 3.54 m²
229 dolgozó ker.lap 18.78 m²
230 közlekedő ker.lap 182.05 m²
231 tanterem ker.lap 64.48 m²
234 tanterem ker.lap 72.30 m²
235 dolgozó hajópadló 73.20 m²
237 dolgozó hajópadló 52.07 m²
241 másoló m.mozc. 15.85 m²
242 lépcsőház ker.lap 31.54 m²
243 wc-blokk ker.lap 6.74 m²
244 hss.wc ker.lap 4.95 m²
246 előtér ker.lap 3.90 m²
247 múzeum hajópadló 83.92 m²
249 múzeum hajópadló 102.26 m²
252 dolgozó ker.lap 23.22 m²
253 labor pvc 50.96 m²
255 labor pvc 23.19 m²
256 labor ker.lap 14.37 m²
257 előadó hajópadló 99.43 m²
szell.akna
lift
+8,55
+10,65
+11,30
bm=3,05
bm=2,75
bm=2,75(ál)
bm=3,50(ál)
bm=2,75(ál)
bm=2,25-3,75
bm=3,75
bm=3,15
bm=3,45
52,00
18,15
15,70
18,15
47,75
26,02
19,45
32,95
52,40