


Helyszínrajz 1:200

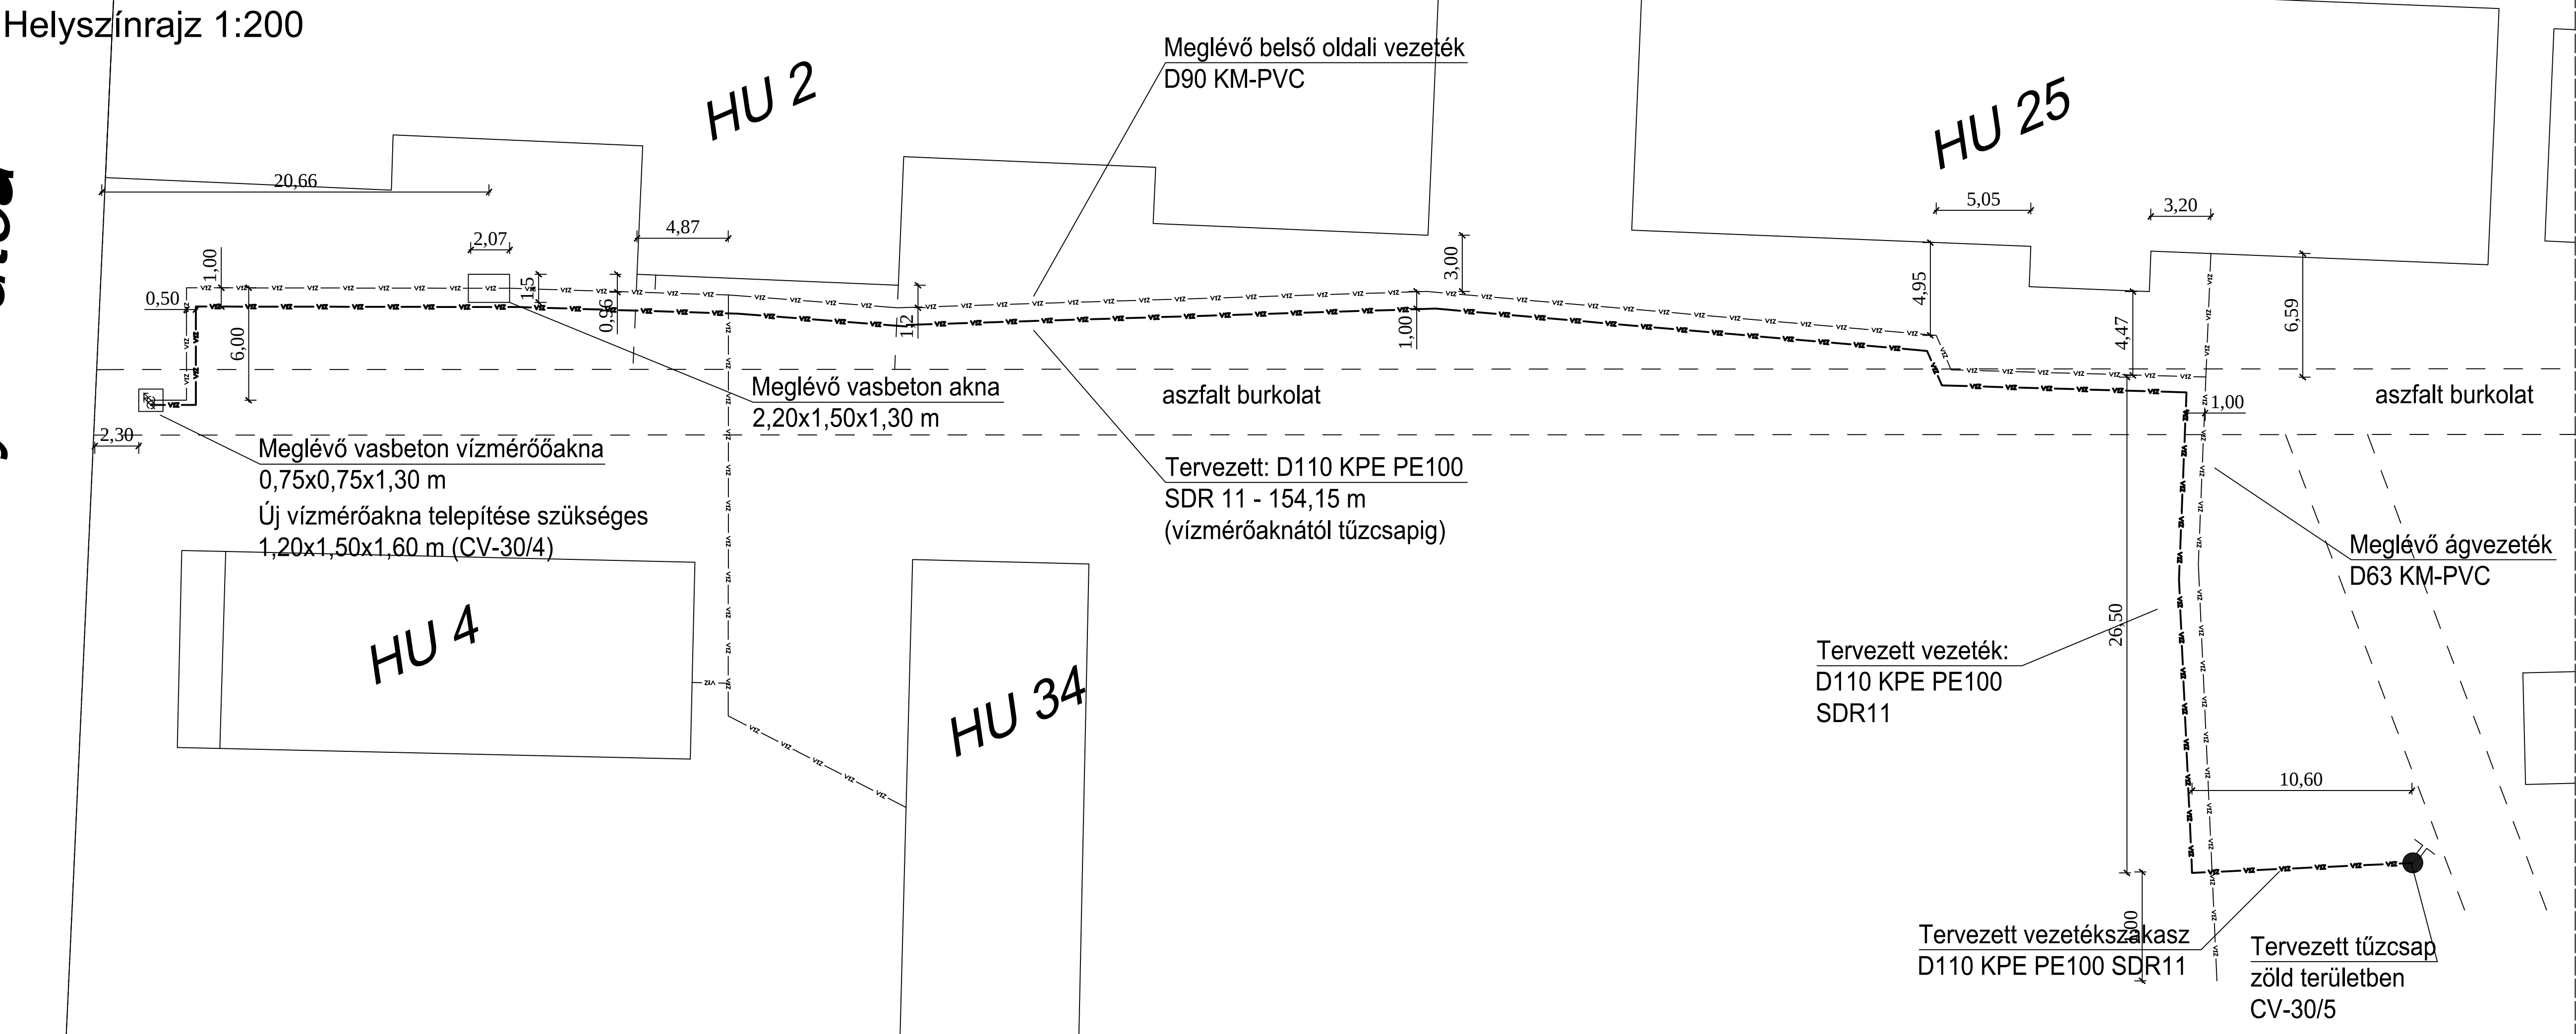

Jelmagyarázat

- VIZ — VIZ — VIZ — meglévő ivóvíz bekötővezeték (D90 KM-PVC)
- VIZ — VIZ — VIZ — meglévő vízvezeték (D90 KM-PVC)
- VIZ — VIZ — VIZ — tervezett vízvezeték (D110 KPE)
- — — aszfalt burkolat
- — — telekhatár
- ⊙ közvilágítási oszlop
- ↗ vízmérő
- ⊙ közifolyó

Munkaszám: CV-30/2015	
Tervező: SZ&GY Kft. Gyubák József G-06/0762 6750 Algyő, Bartók Béla u. 53. Tel.: 30/678-3405 FAX: 62/268-086, e-mail: gyubak@gmail.com	
SZTE Gazdasági és Műszaki Főigazgatóság Szeged, Hattyas sor 6-8.	M=1:200
	2015.06.
	CV-30/3