


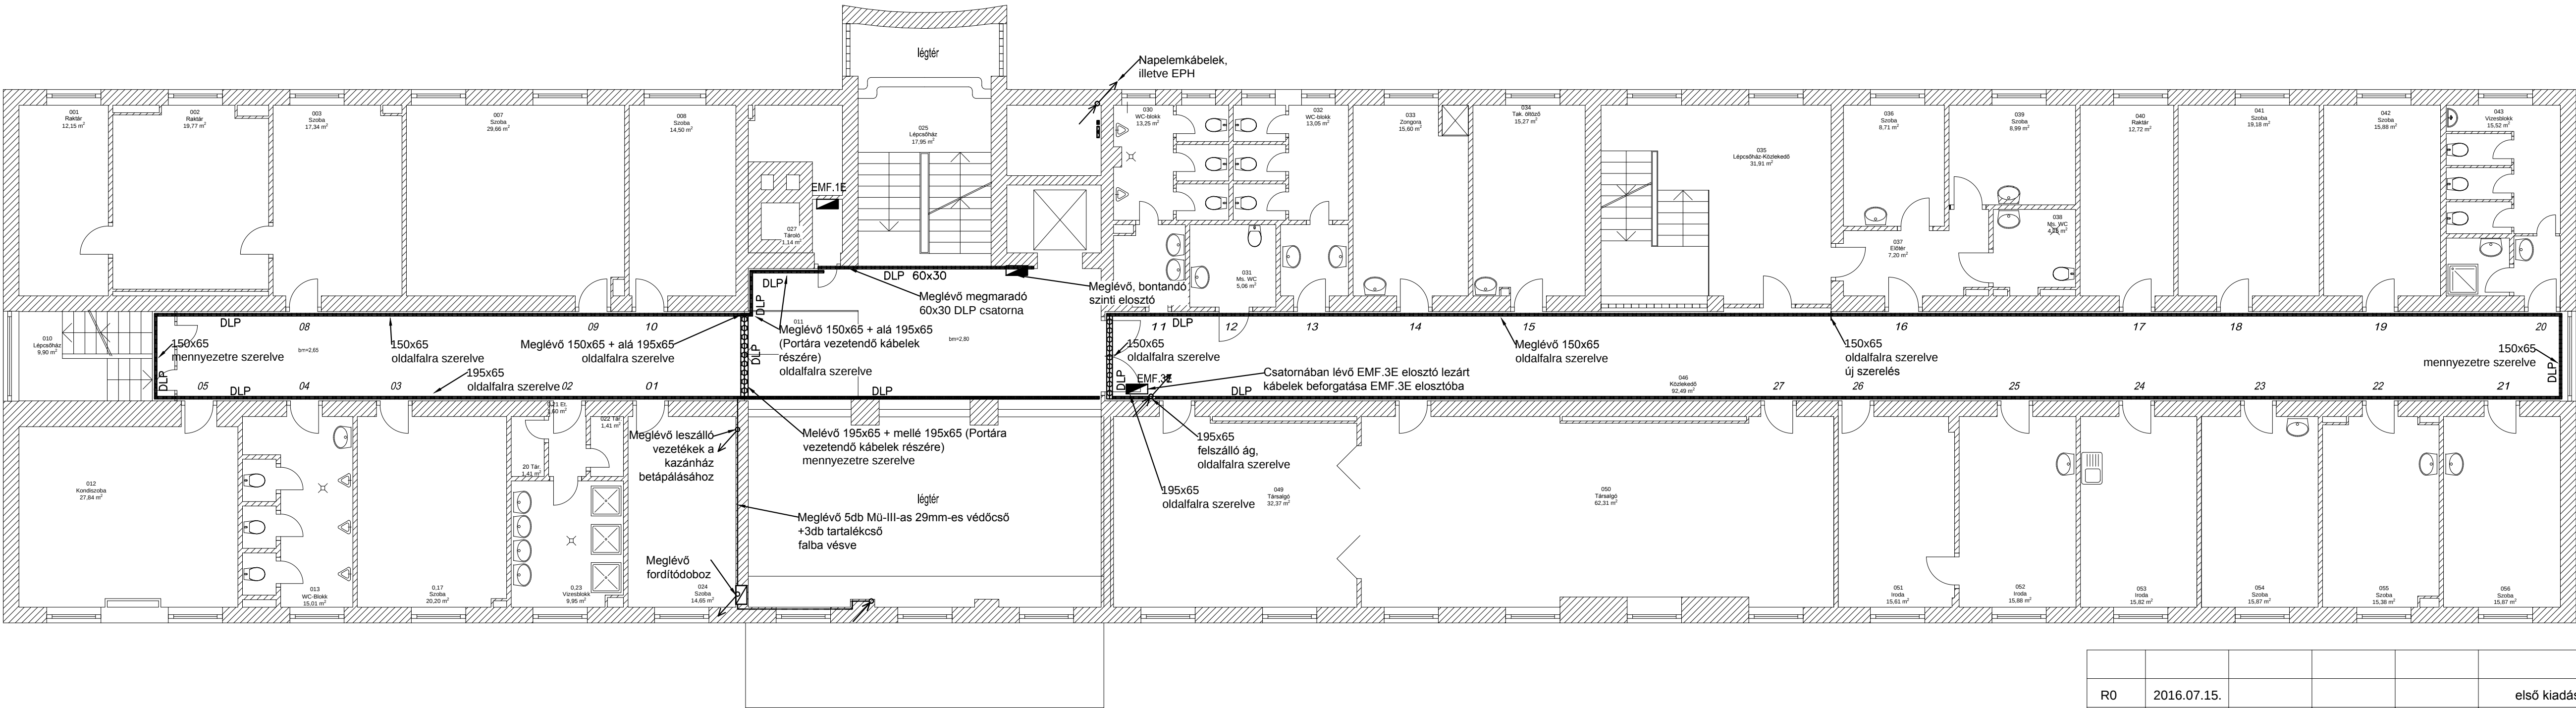

R0	2016.07.15.				első kiadás
Rev.	Dátum	Tervező	Szerkesztő	Rajzoló	Revízió tárgya
Tervező: Erdélyi Albert V-T/06-01150		Szerkesztő:		Rajzoló:	
 Műszaki Tervező és Szolgáltató Kft. 6724 Szeged, Cserzy Mihály u. 10. Tel: 62/555-597 E-mail: terv@szelterv.hu					
A munka helye: 6725 Szeged, Semmelweis u. 5.					
A munka megnevezése: SZTE JGYPK Teleki Blanka Kollégium elavult elektromos hálózatrészeinek szakaszos felújítása					
Rajz megnevezése : Magasföldszint kábeltálca nyomvonal terve					
Rajzméret: 297x750		Méret: 1:100		Rajzszám: SZEL_2016_063_02_07	
		Rev: 0			