


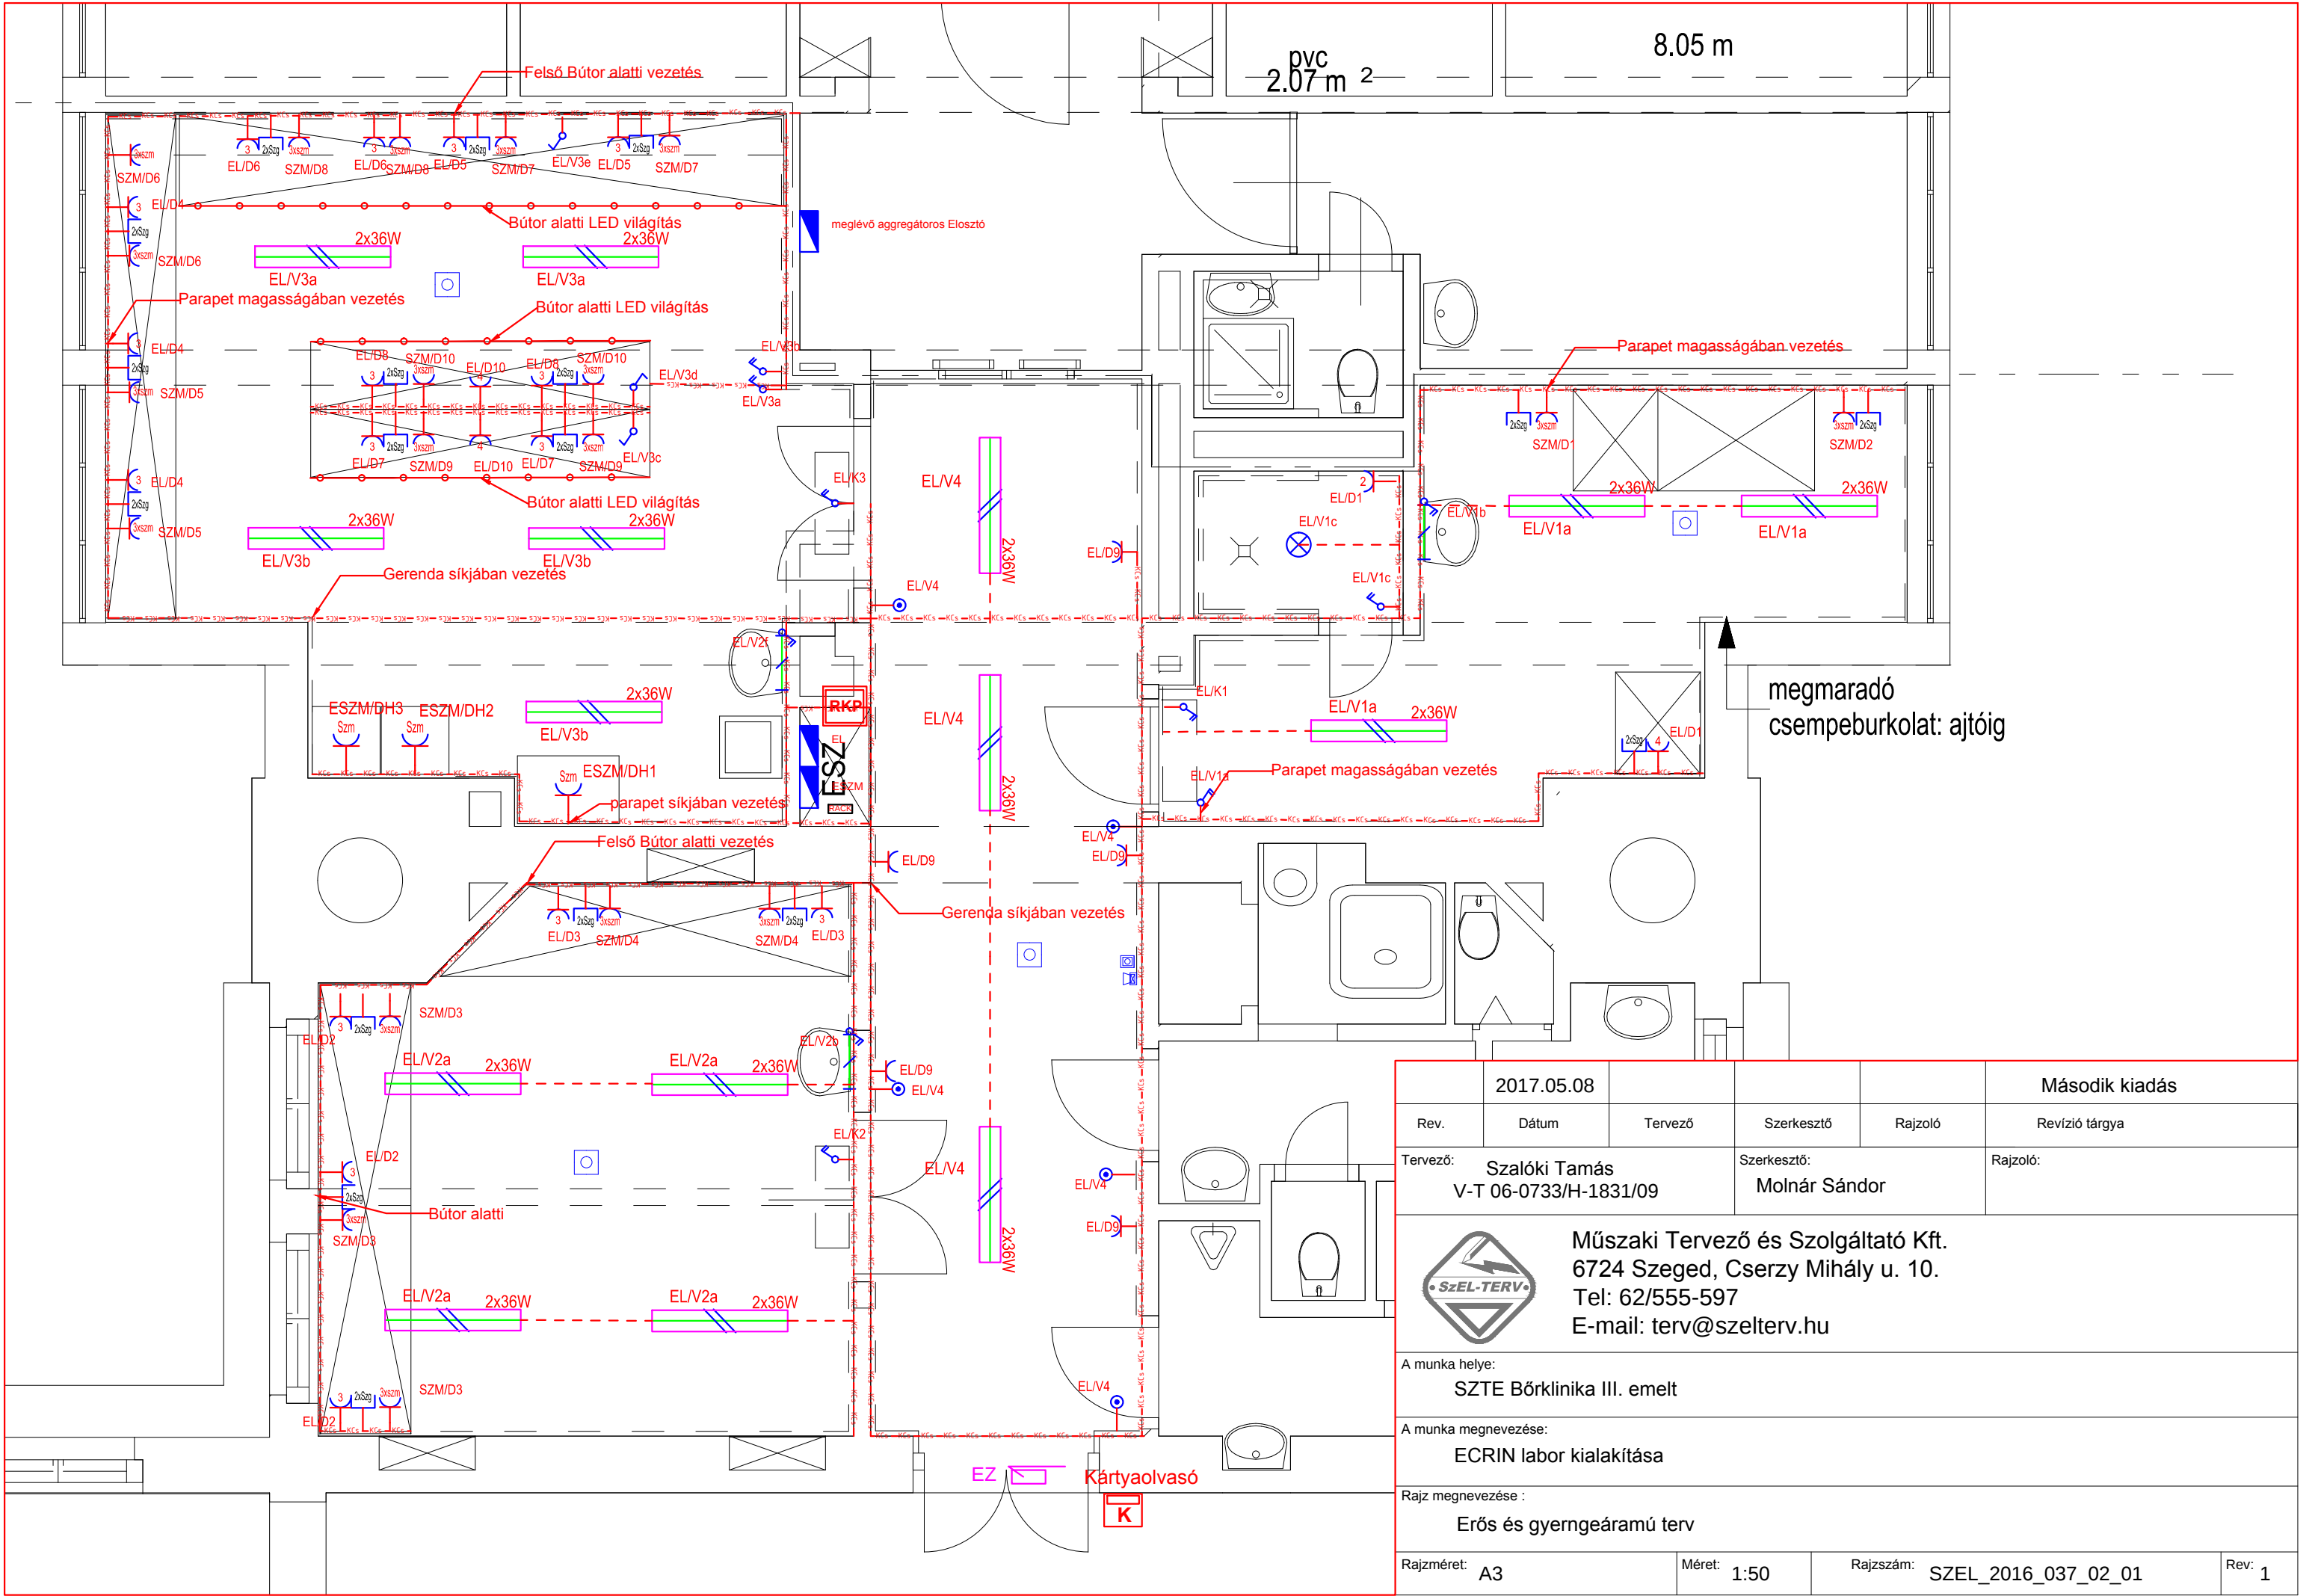

	2017.05.08				Második kiadás
Rev.	Dátum	Tervező	Szerkesztő	Rajzoló	Revízió tárgya
Tervező: Szalóki Tamás V-T 06-0733/H-1831/09			Szerkesztő: Molnár Sándor		Rajzoló:
 Műszaki Tervező és Szolgáltató Kft. 6724 Szeged, Cserzy Mihály u. 10. Tel: 62/555-597 E-mail: terv@szelterv.hu					
A munka helye: SZTE Bőrklinika III. emelt					
A munka megnevezése: ECRIN labor kialakítása					
Rajz megnevezése : Erős és gyengeáramú terv					
Rajzméret: A3		Méret: 1:50	Rajzszám: SZEL_2016_037_02_01		Rev: 1