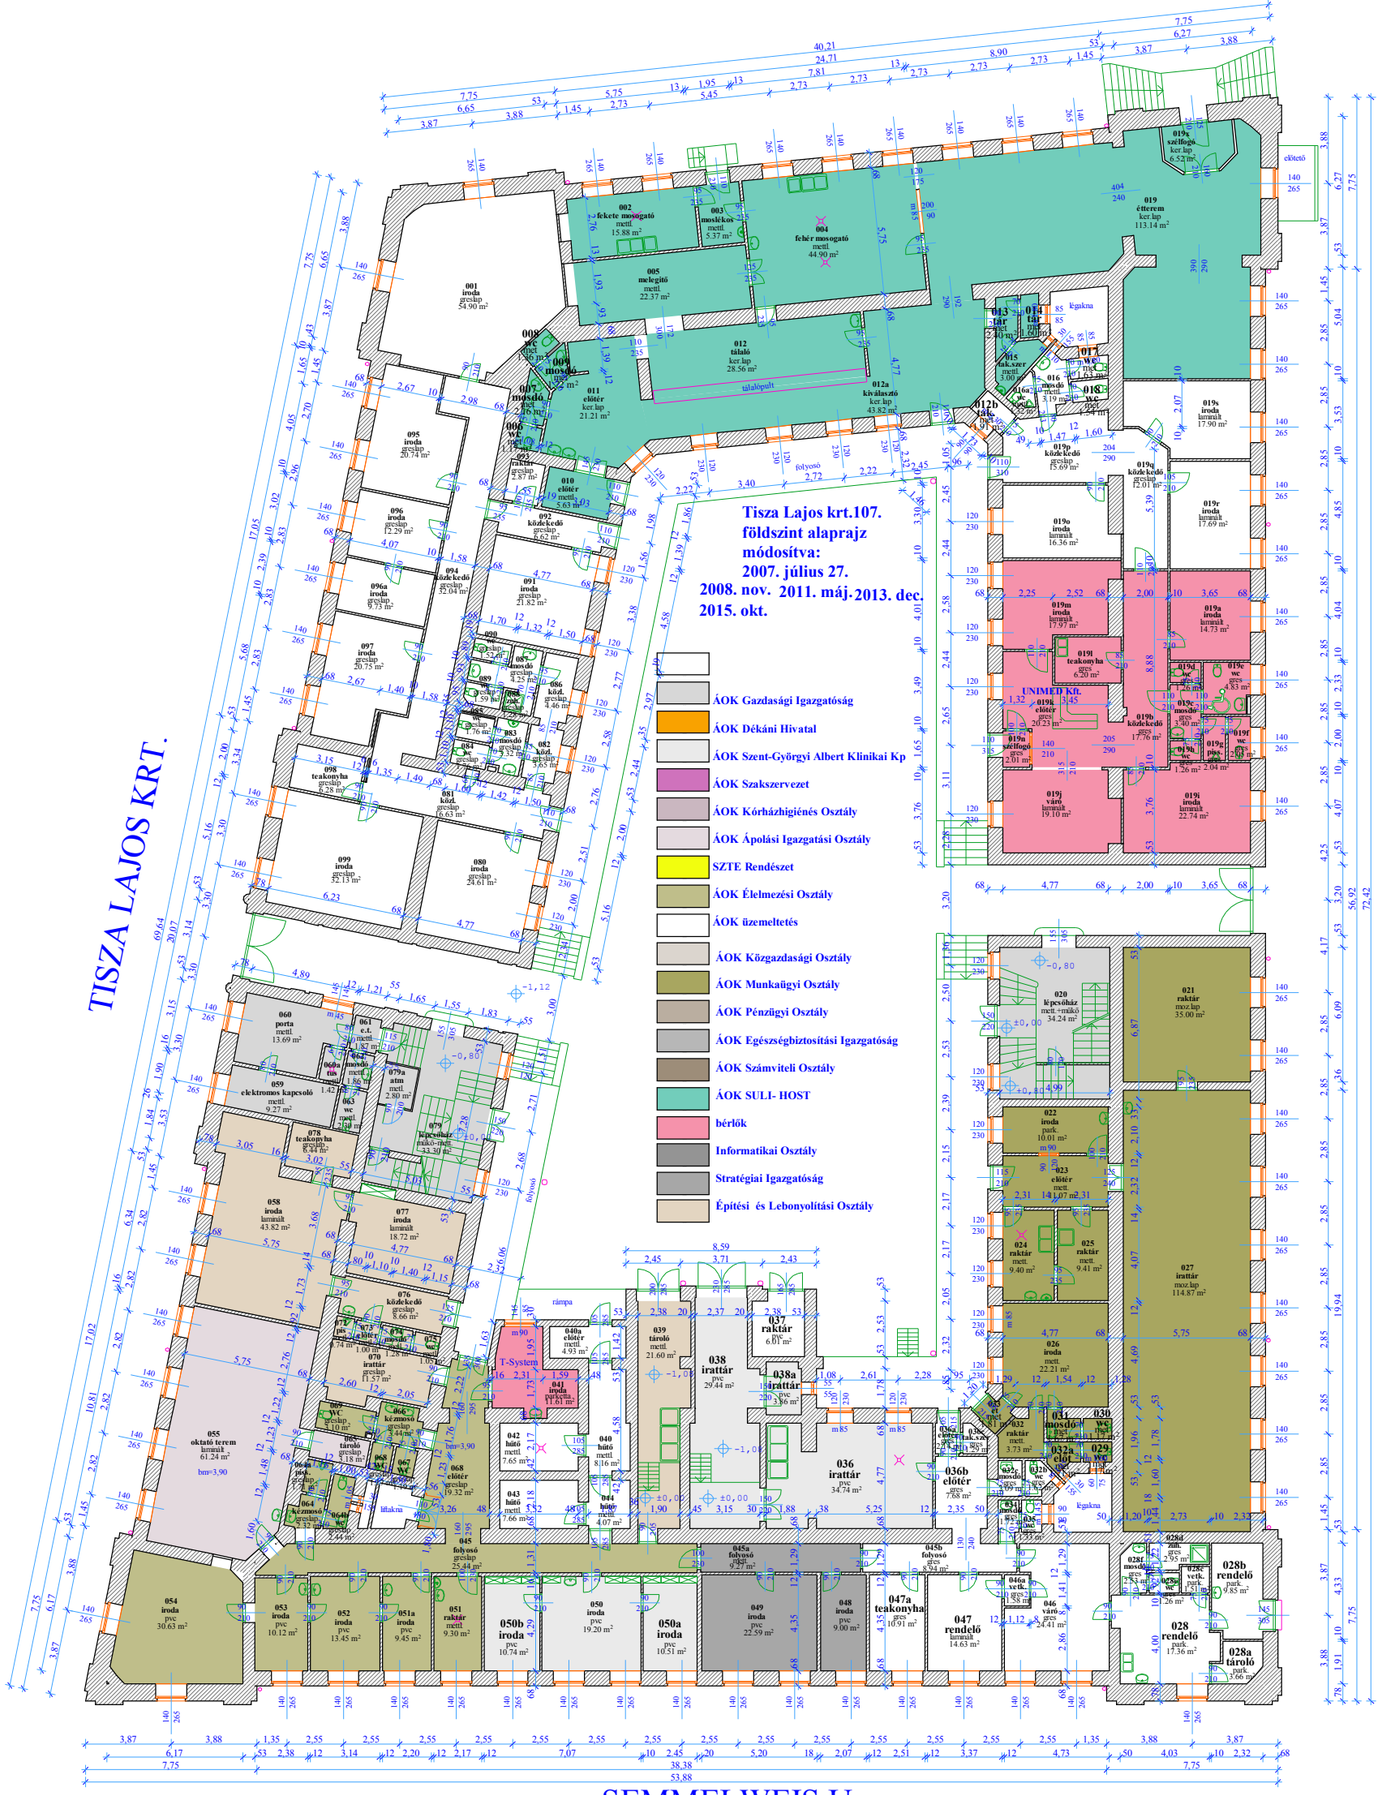
TISZA LAJOS KRT.
SEMMELWEIS U.
Tisza Lajos krt.107.
földszint alaprajz
módosítva:
2007. július 27.
2008. nov. 2011. máj. 2013. dec.
2015. okt.
ÁOK Gazdasági Igazgatóság
ÁOK Dékáni Hivatal
ÁOK Szent-Györgyi Albert Klinikai Kp
ÁOK Szakszervezet
ÁOK Kórházhigiénés Osztály
ÁOK Ápolási Igazgatási Osztály
SZTE Rendészet
ÁOK Élelmezési Osztály
ÁOK üzemeltetés
ÁOK Közgazdasági Osztály
ÁOK Munkaügyi Osztály
ÁOK Pénzügyi Osztály
ÁOK Egészségbiztosítási Igazgatóság
ÁOK Számviteli Osztály
ÁOK SULI- HOST
bérlők
Informatikai Osztály
Stratégiai Igazgatóság
Építési és Lebonyolítási Osztály
UNIMED Kft.
T-System