


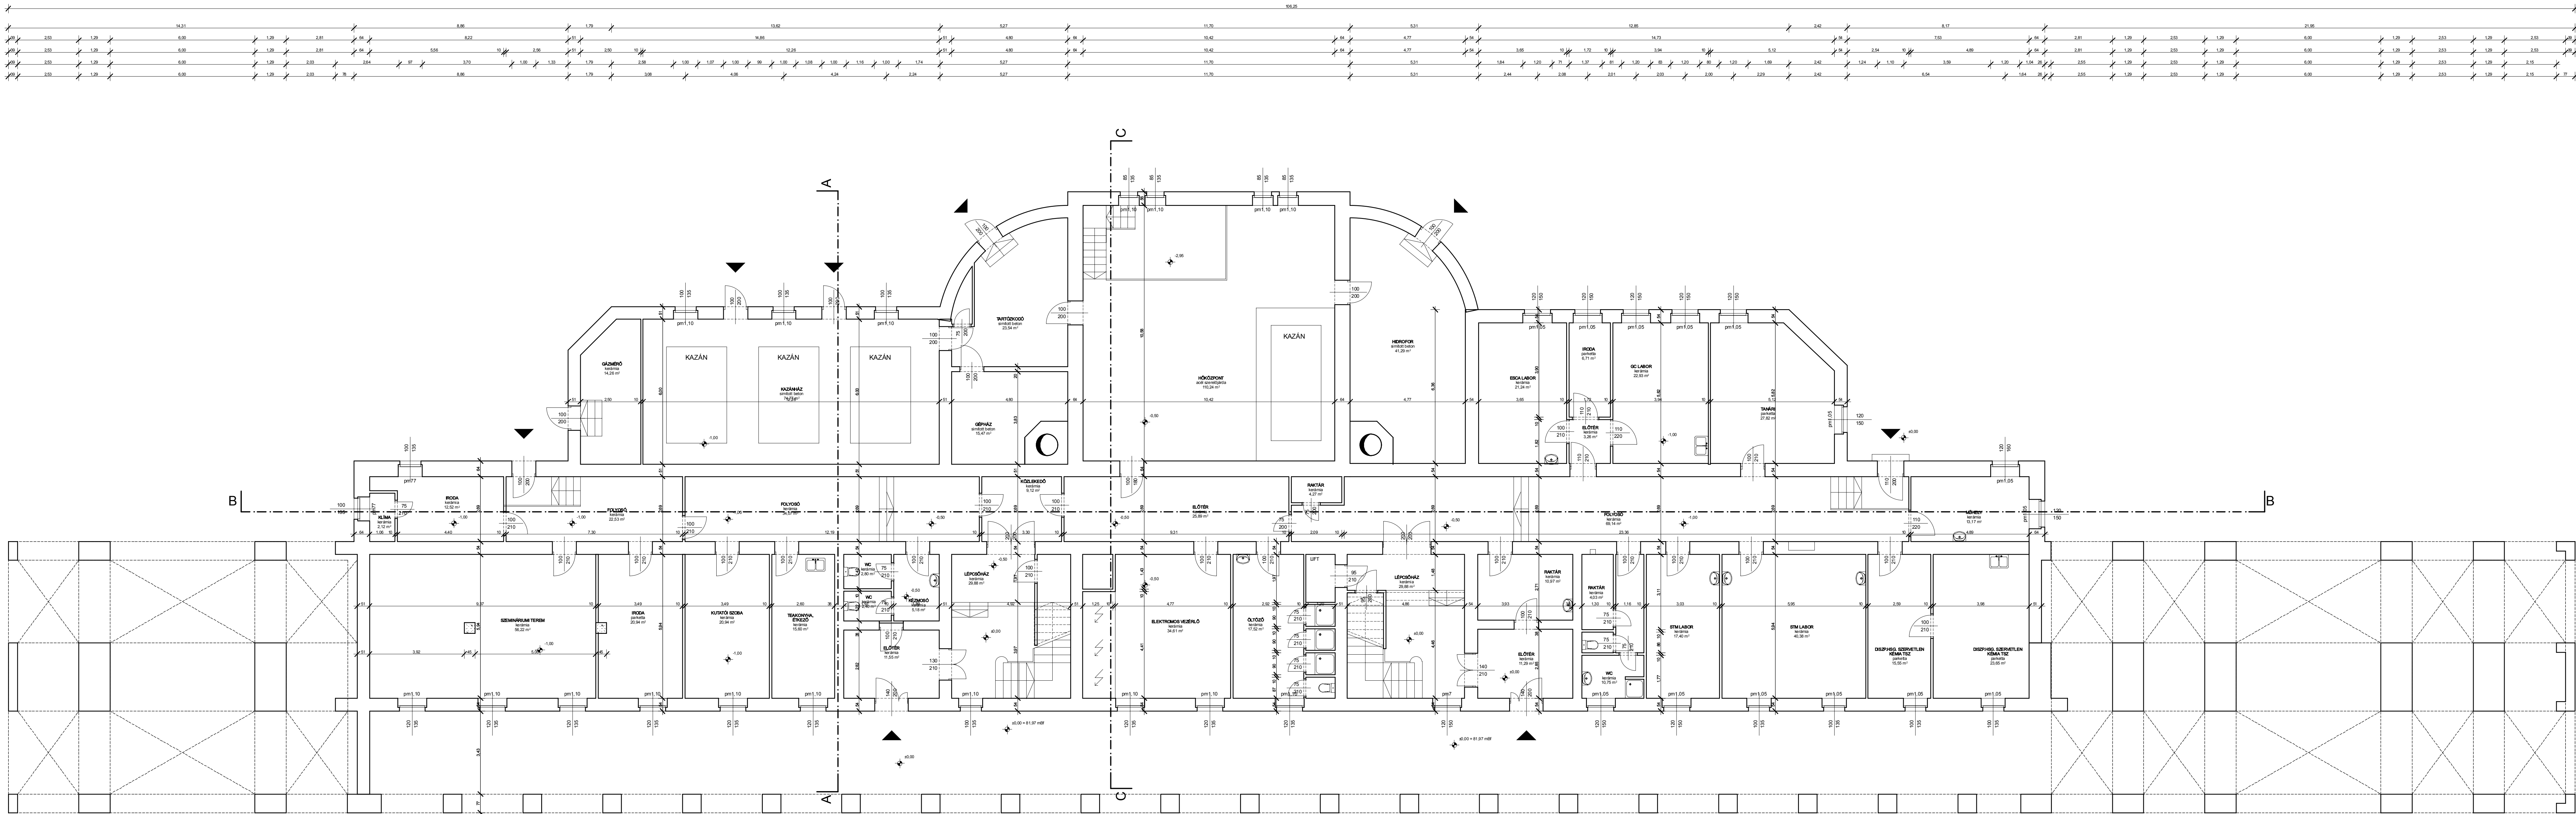

DUNA-TISZA
INGATLANFEJLESZŐ KFT
6726 Szeged, Fő fasor 16-20.
Telefon/fax: (62) 432-369

ÉPÍTÉSI ENGEDÉLYEZÉSI TERV

TERVEZŐK
SZTE-KÉMIA
Szeged, Dóm tér 7-8.
Hrsz.: 3728/1

MEGJEGYZÉS
Szegedi Tudományegyetem
Szeged, Szentháromság u. 34.

TERVEZŐK
Valkony Károly
OKI, Építésmérnök
E 06-014313
Szeged, Gyálart u. 6.

TERVEZŐK
Varga László
OKI, Építésmérnök
E 06-014313
Szeged, Fő fasor 16-20.

TERVEZŐK
Bácsi János
Építésmérnök
Szeged, Erdő u. 4.

TERVEZŐK
Gonda Ferenc
Építésmérnök

TERVEZŐK
2009. március 1.

TERVEZŐK
M=1:100

TERVEZŐK
Alagsori alaprajz

TERVEZŐK
Á-02