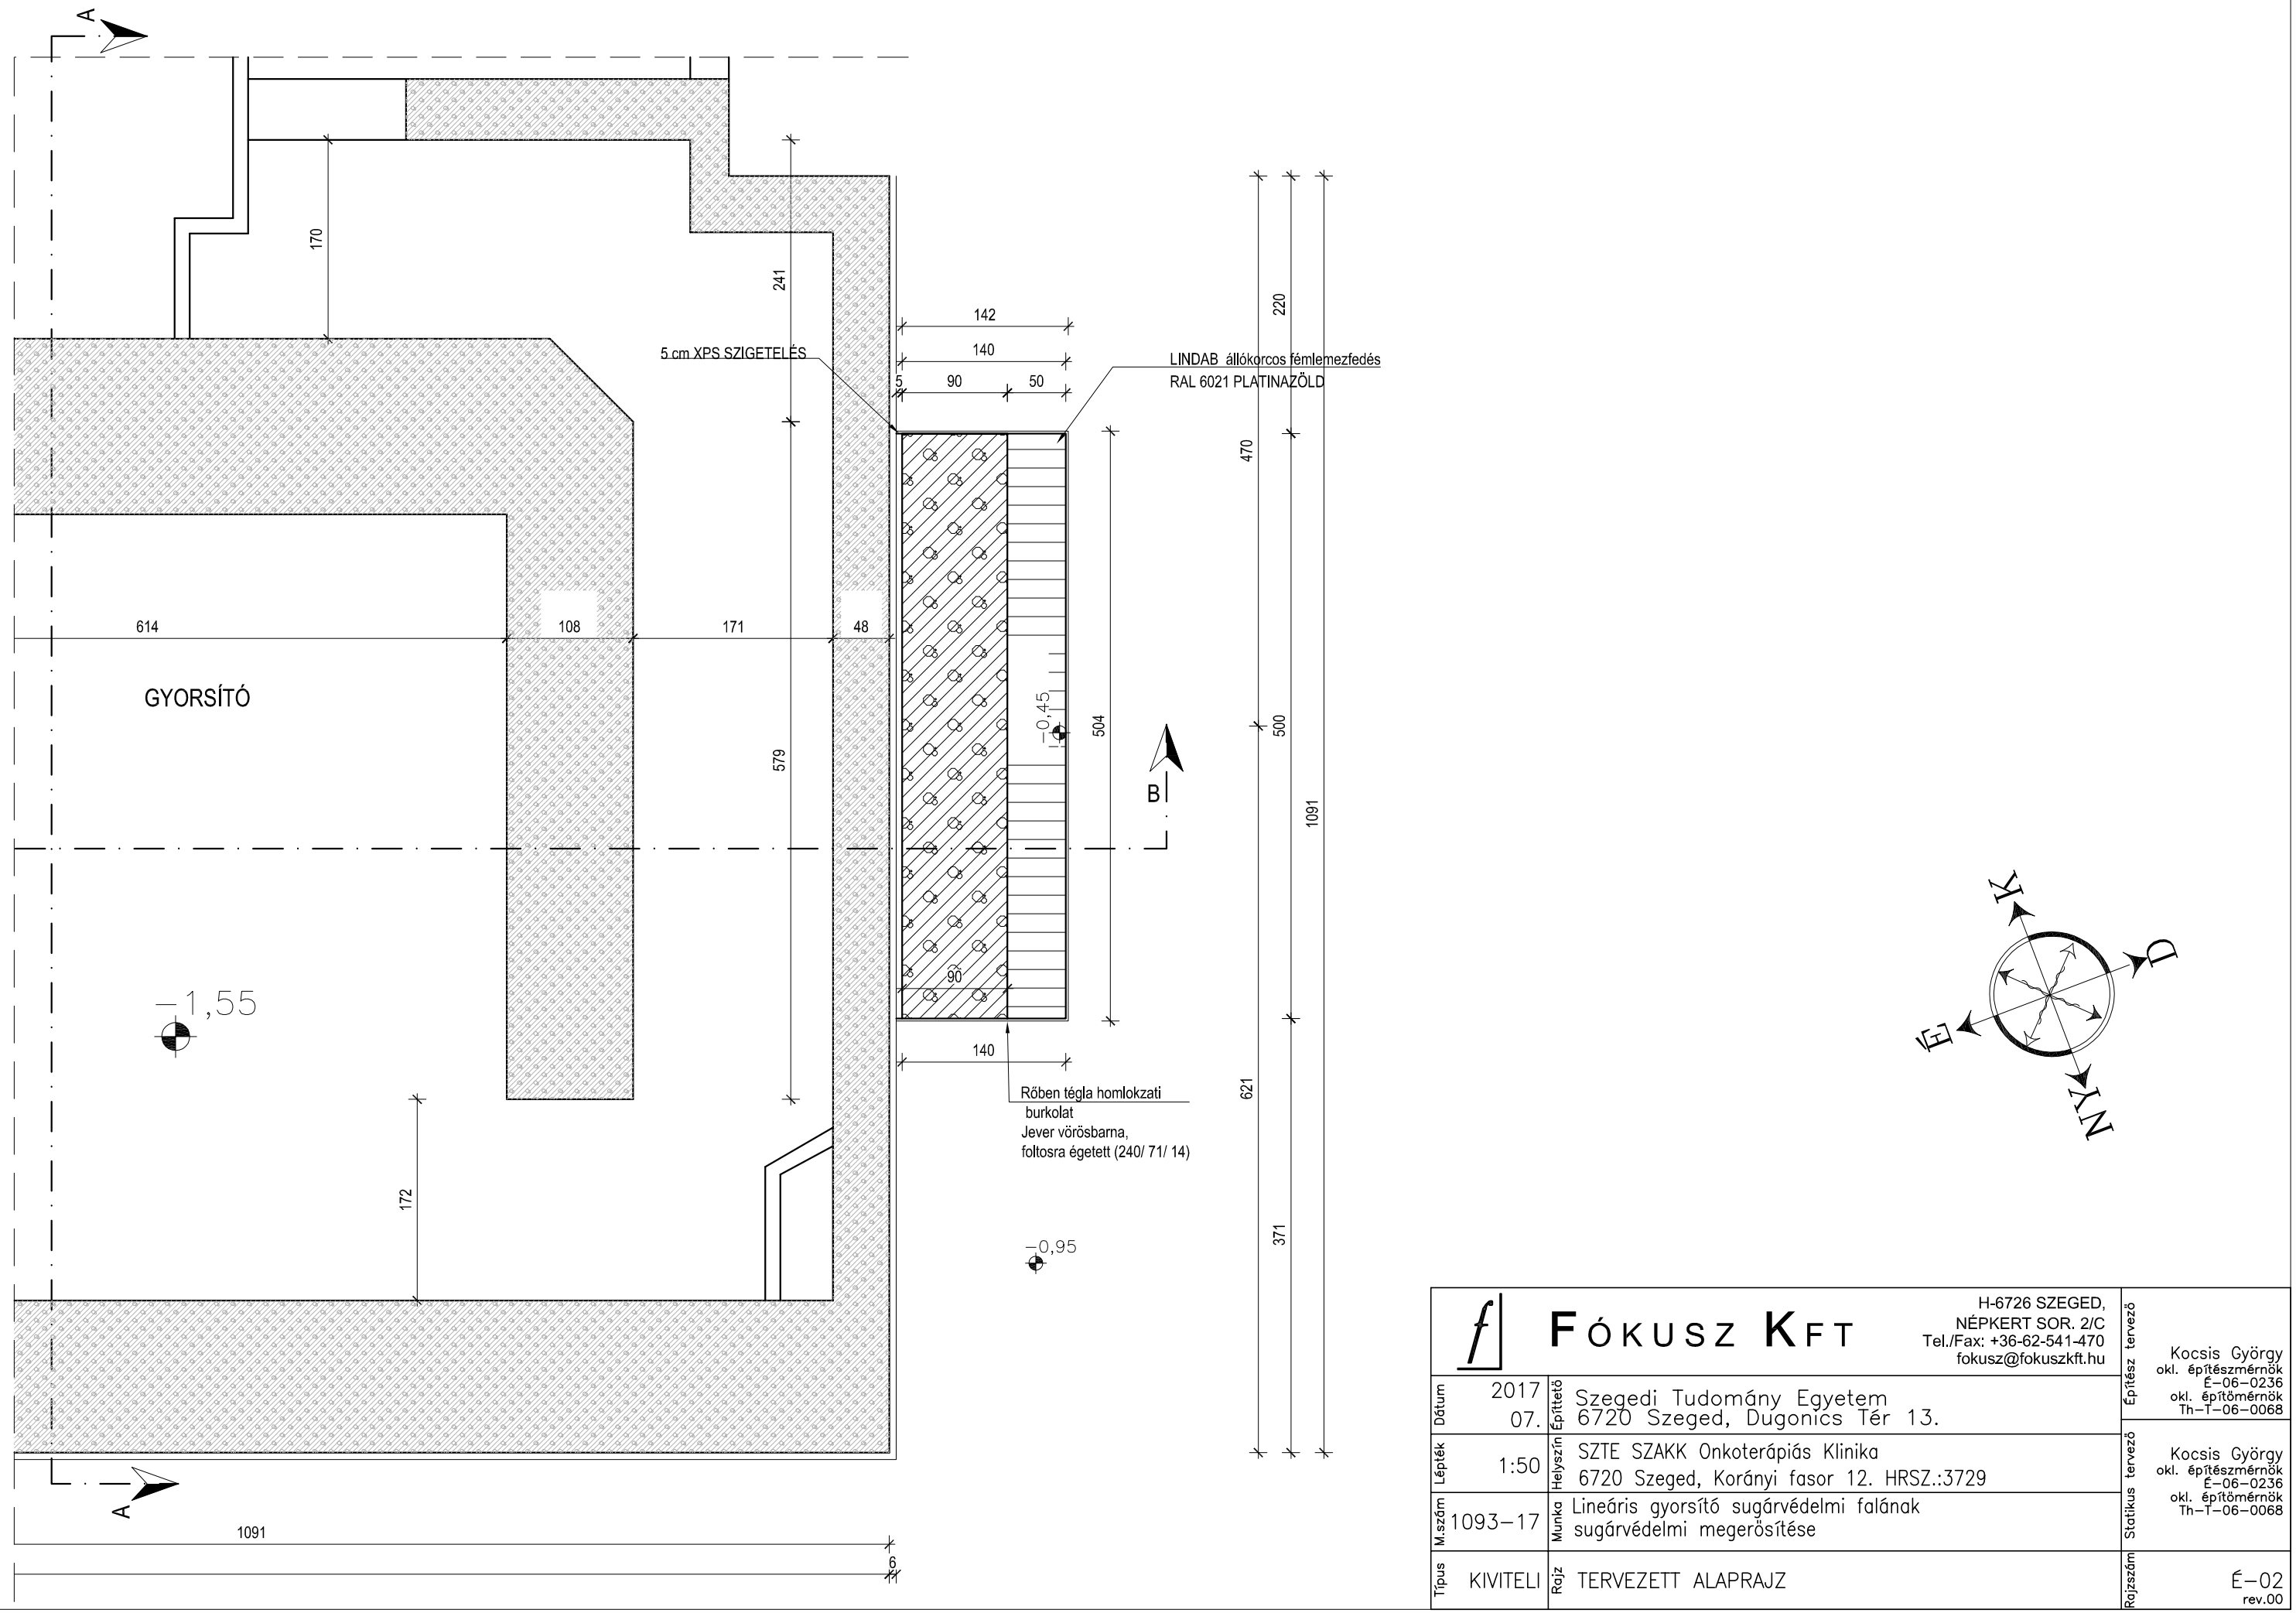

FÓKUSZ KFT	H-6726 SZEGED, NÉPKERT SOR. 2/C Tel./Fax: +36-62-541-470 fokusz@fokuszkft.hu		
Dátum: 2017 07.	Építtető: Szegedi Tudomány Egyetem 6720 Szeged, Dugonics Tér 13.	Építész tervező:	Kocsis György okl. építészmérnök É–06–0236 okl. építőmérnök Th–T–06–0068
Lépték: 1:50	Helyszín: SZTE SZAKK Onkoterápiás Klinika 6720 Szeged, Korányi fasor 12. HRSZ.:3729	Statikus tervező:	Kocsis György okl. építészmérnök É–06–0236 okl. építőmérnök Th–T–06–0068
M.szám: 1093–17	Munka: Lineáris gyorsító sugárvédelmi falának sugárvédelmi megerősítése		
Típus: KIVITELI	Rajz: TERVEZETT ALAPRAJZ	Rajzszám:	É–02 rev.00