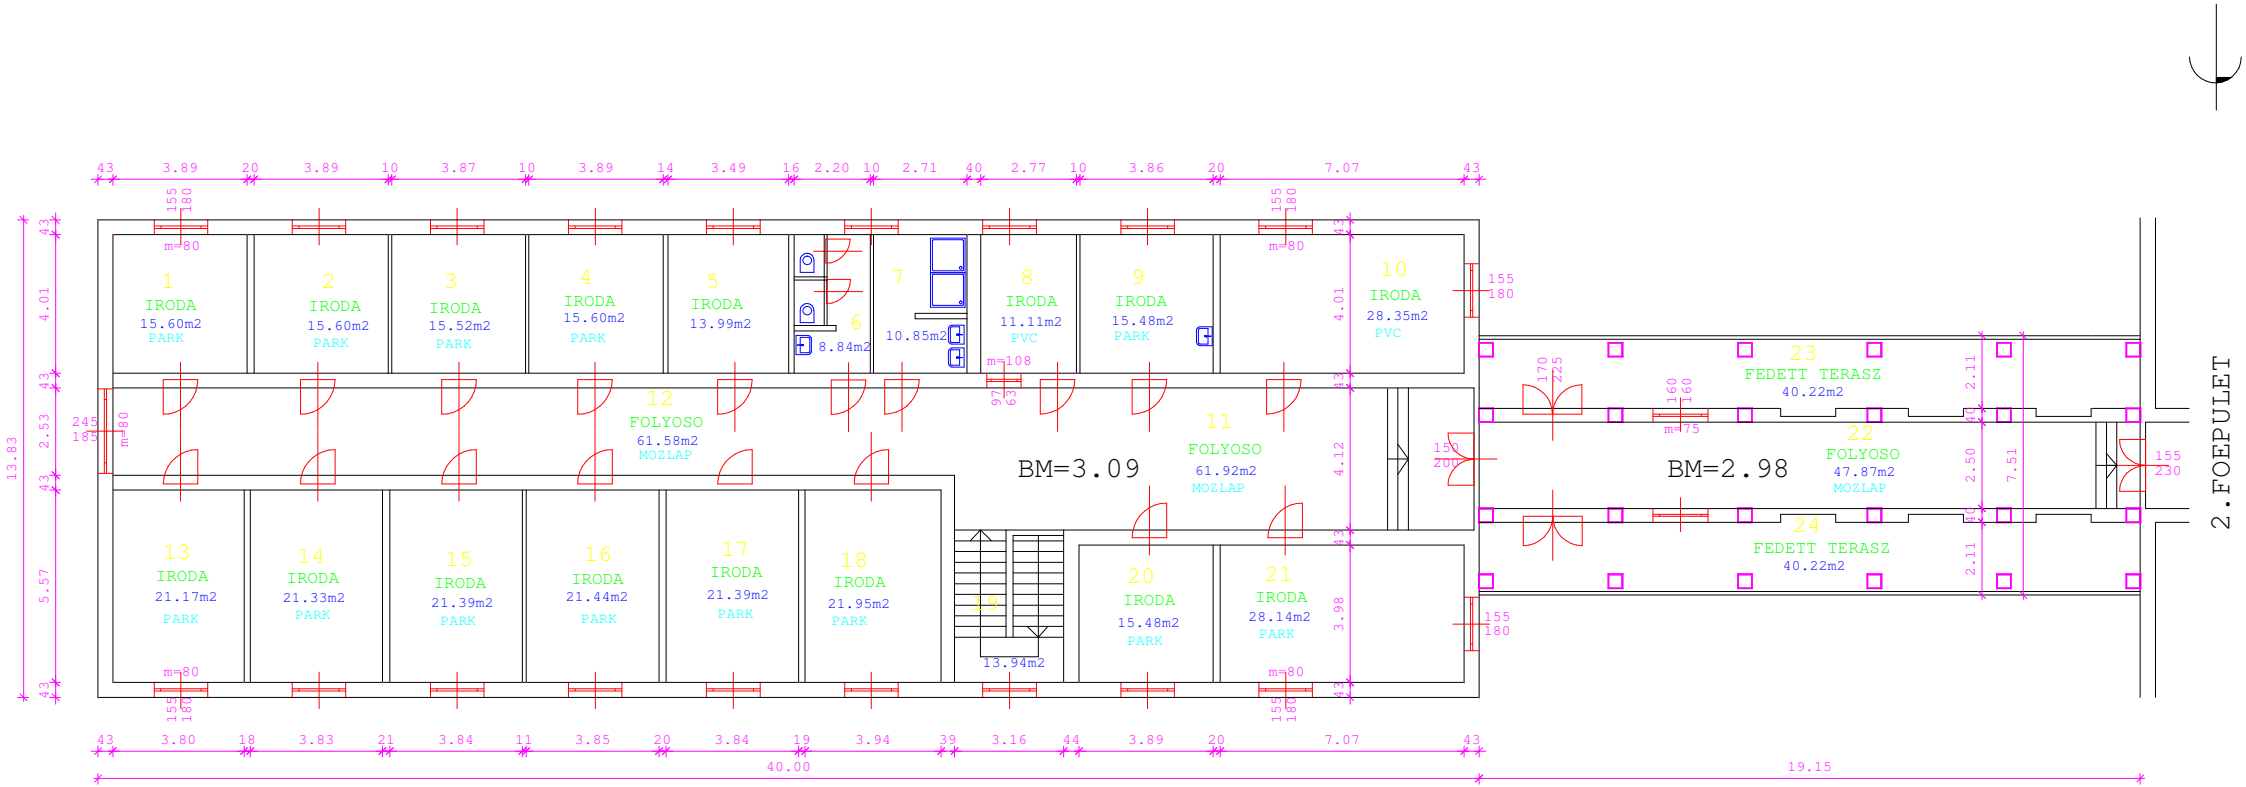
2.FOEPULET
BM=3.09
BM=2.98
1 IRODA 15.60m2 PARK
2 IRODA 15.60m2 PARK
3 IRODA 15.52m2 PARK
4 IRODA 15.60m2 PARK
5 IRODA 13.99m2
6 8.84m2
7 10.85m2
8 IRODA 11.11m2 PVC
9 IRODA 15.48m2 PARK
10 IRODA 28.35m2 PVC
11 FOLYOSO 61.92m2 MOZLAP
12 FOLYOSO 61.58m2 MOZLAP
13 IRODA 21.17m2 PARK
14 IRODA 21.33m2 PARK
15 IRODA 21.39m2 PARK
16 IRODA 21.44m2 PARK
17 IRODA 21.39m2 PARK
18 IRODA 21.95m2 PARK
19 13.94m2
20 IRODA 15.48m2 PARK
21 IRODA 28.14m2 PARK
22 FOLYOSO 47.87m2 MOZLAP
23 FEDETT TERASZ 40.22m2
24 FEDETT TERASZ 40.22m2
40.00
19.15
13.83