


MATEMATIKA

D-VSZ: DÉMÁSZ kábelszekrény(tr. felől 2 db AYCWY 4x240 mm
D-MH: DÉMÁSZ Nagyfogyasztói mérőszekrény

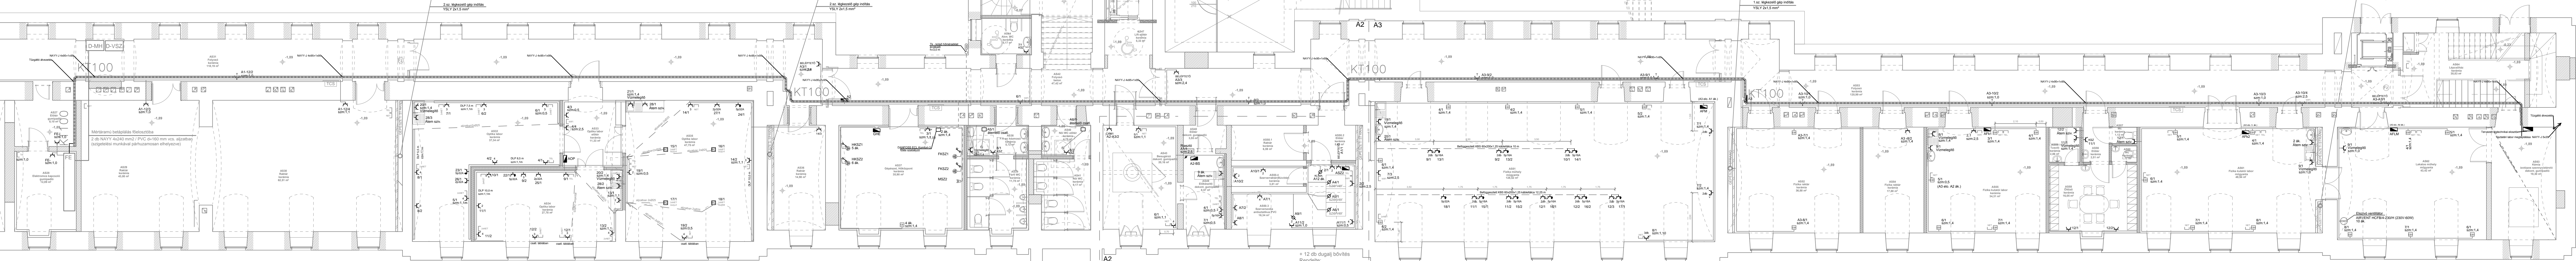

KÉMIA

WIFI mellé +1 dugalj meglévő áramkörre

A szerver szobákat 2 db
CAD-6 FTP kábellel össze kell kötni!

1 db dugalj áthelyezés
1 db dugalj megszüntetés
1 db 5p16A dugalj cseréje 5p32A
Rendelte:
Szántó Zoltán

WIFI mellé +1 dugalj meglévő áramkörre

FIZIKA

+ 1db dugalj bővítés
Rendelte:
Szántó Zoltán

ВНИМАНИЕ! В случае нехватки информации

FIZIKA

2017.10.24				Első kiadás	
Rev.	Dátum	Tervező	Szerkesztő	Rajzoló	Revizió tárgya
Tervező: Szalóki Tamás V-T 06-0733/H-1831/09			Szerkesztő:	Rajzoló:	



Műszaki Tervező és Szolgáltató Kft.
 6724 Szeged, Cserzy Mihály u. 10.
 Tel: 62/555-597
 E-mail: terv@szelterv.hu

A munka helye:
6720 SZEGED, ARADI VÉRTANÚK TERE 1 (HRSZ.:3428/7)

A munka megnevezése:
SZTE - BÓLYAI ÉPÜLET TISZTATERÚ LABOR KIALAKÍTÁSA

Rajz megnevezése :
alagsor nyomvonalterv

Rajzméret:	1500x400	Méret:	1:100	Rajzszám:	SZEL_2017_250_02_03	Rev:	0
------------	----------	--------	-------	-----------	---------------------	------	---