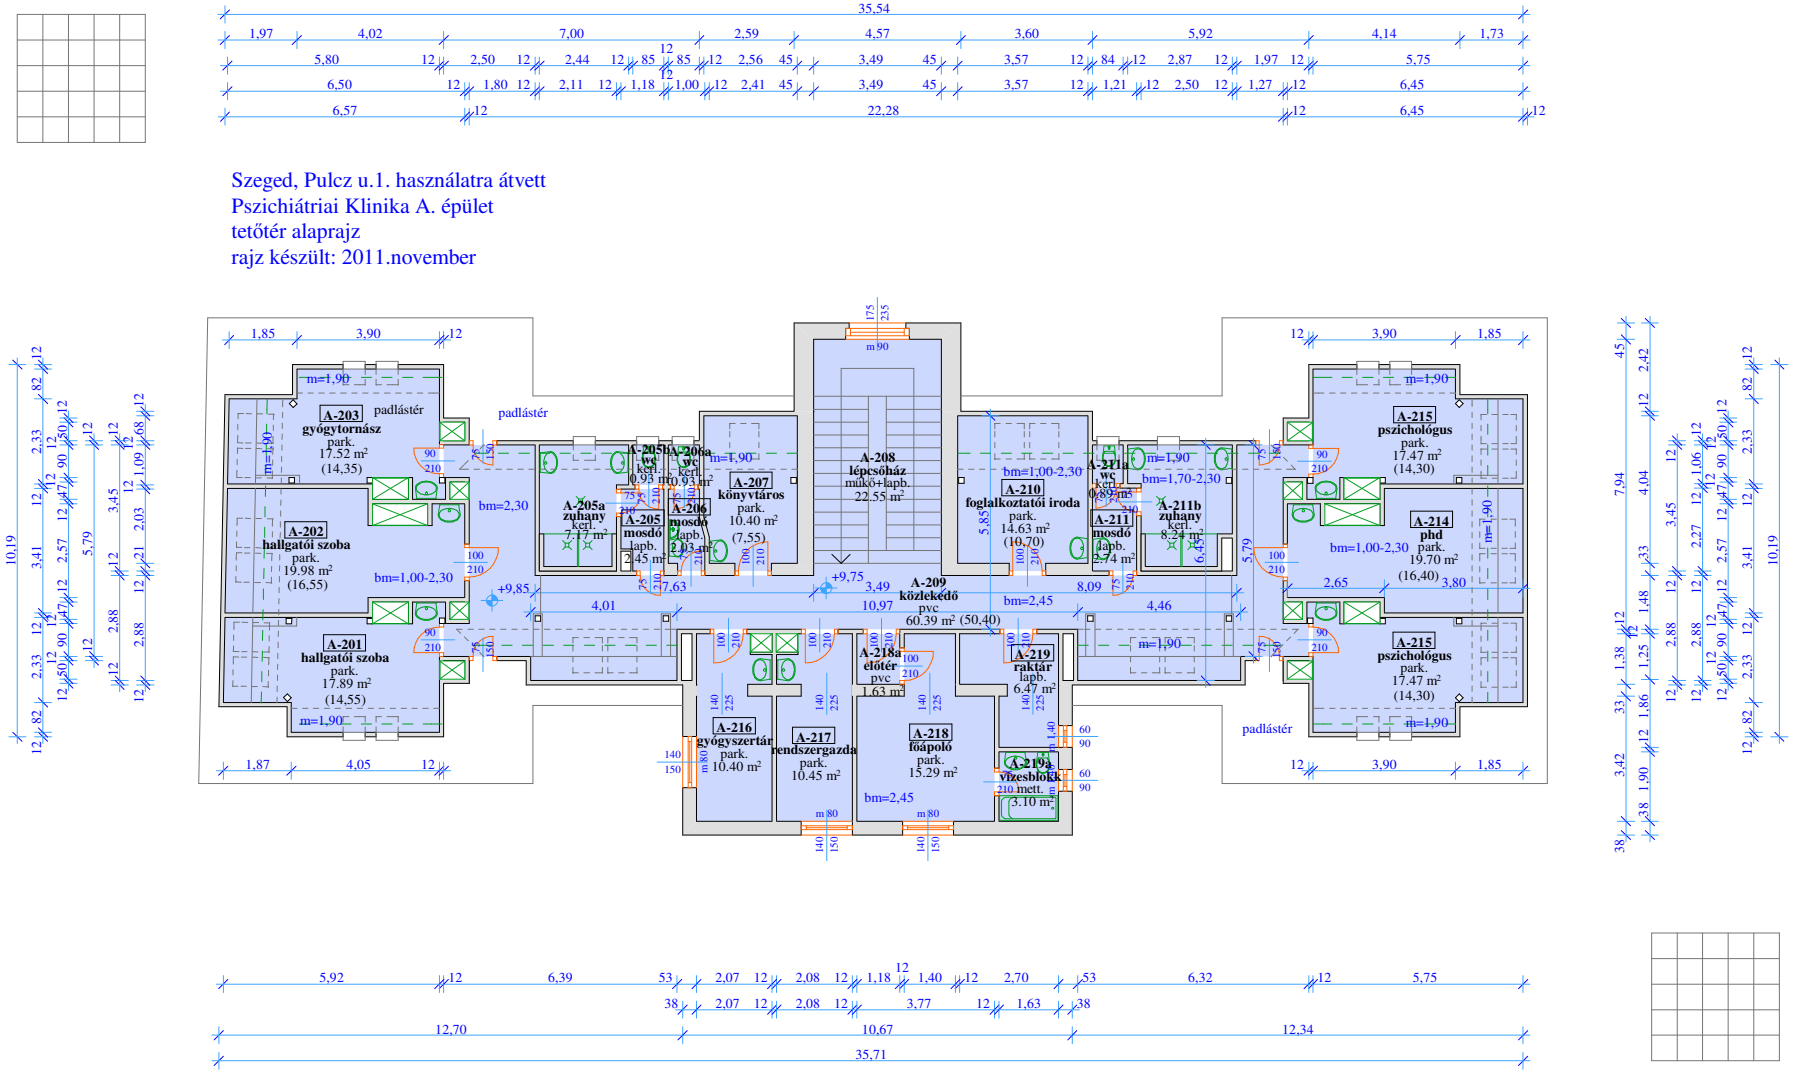Szeged, Pulcz u.1. használatra átvett
Pszichiátriai Klinika A. épület
tetőtér alaprajz
rajz készült: 2011.november