


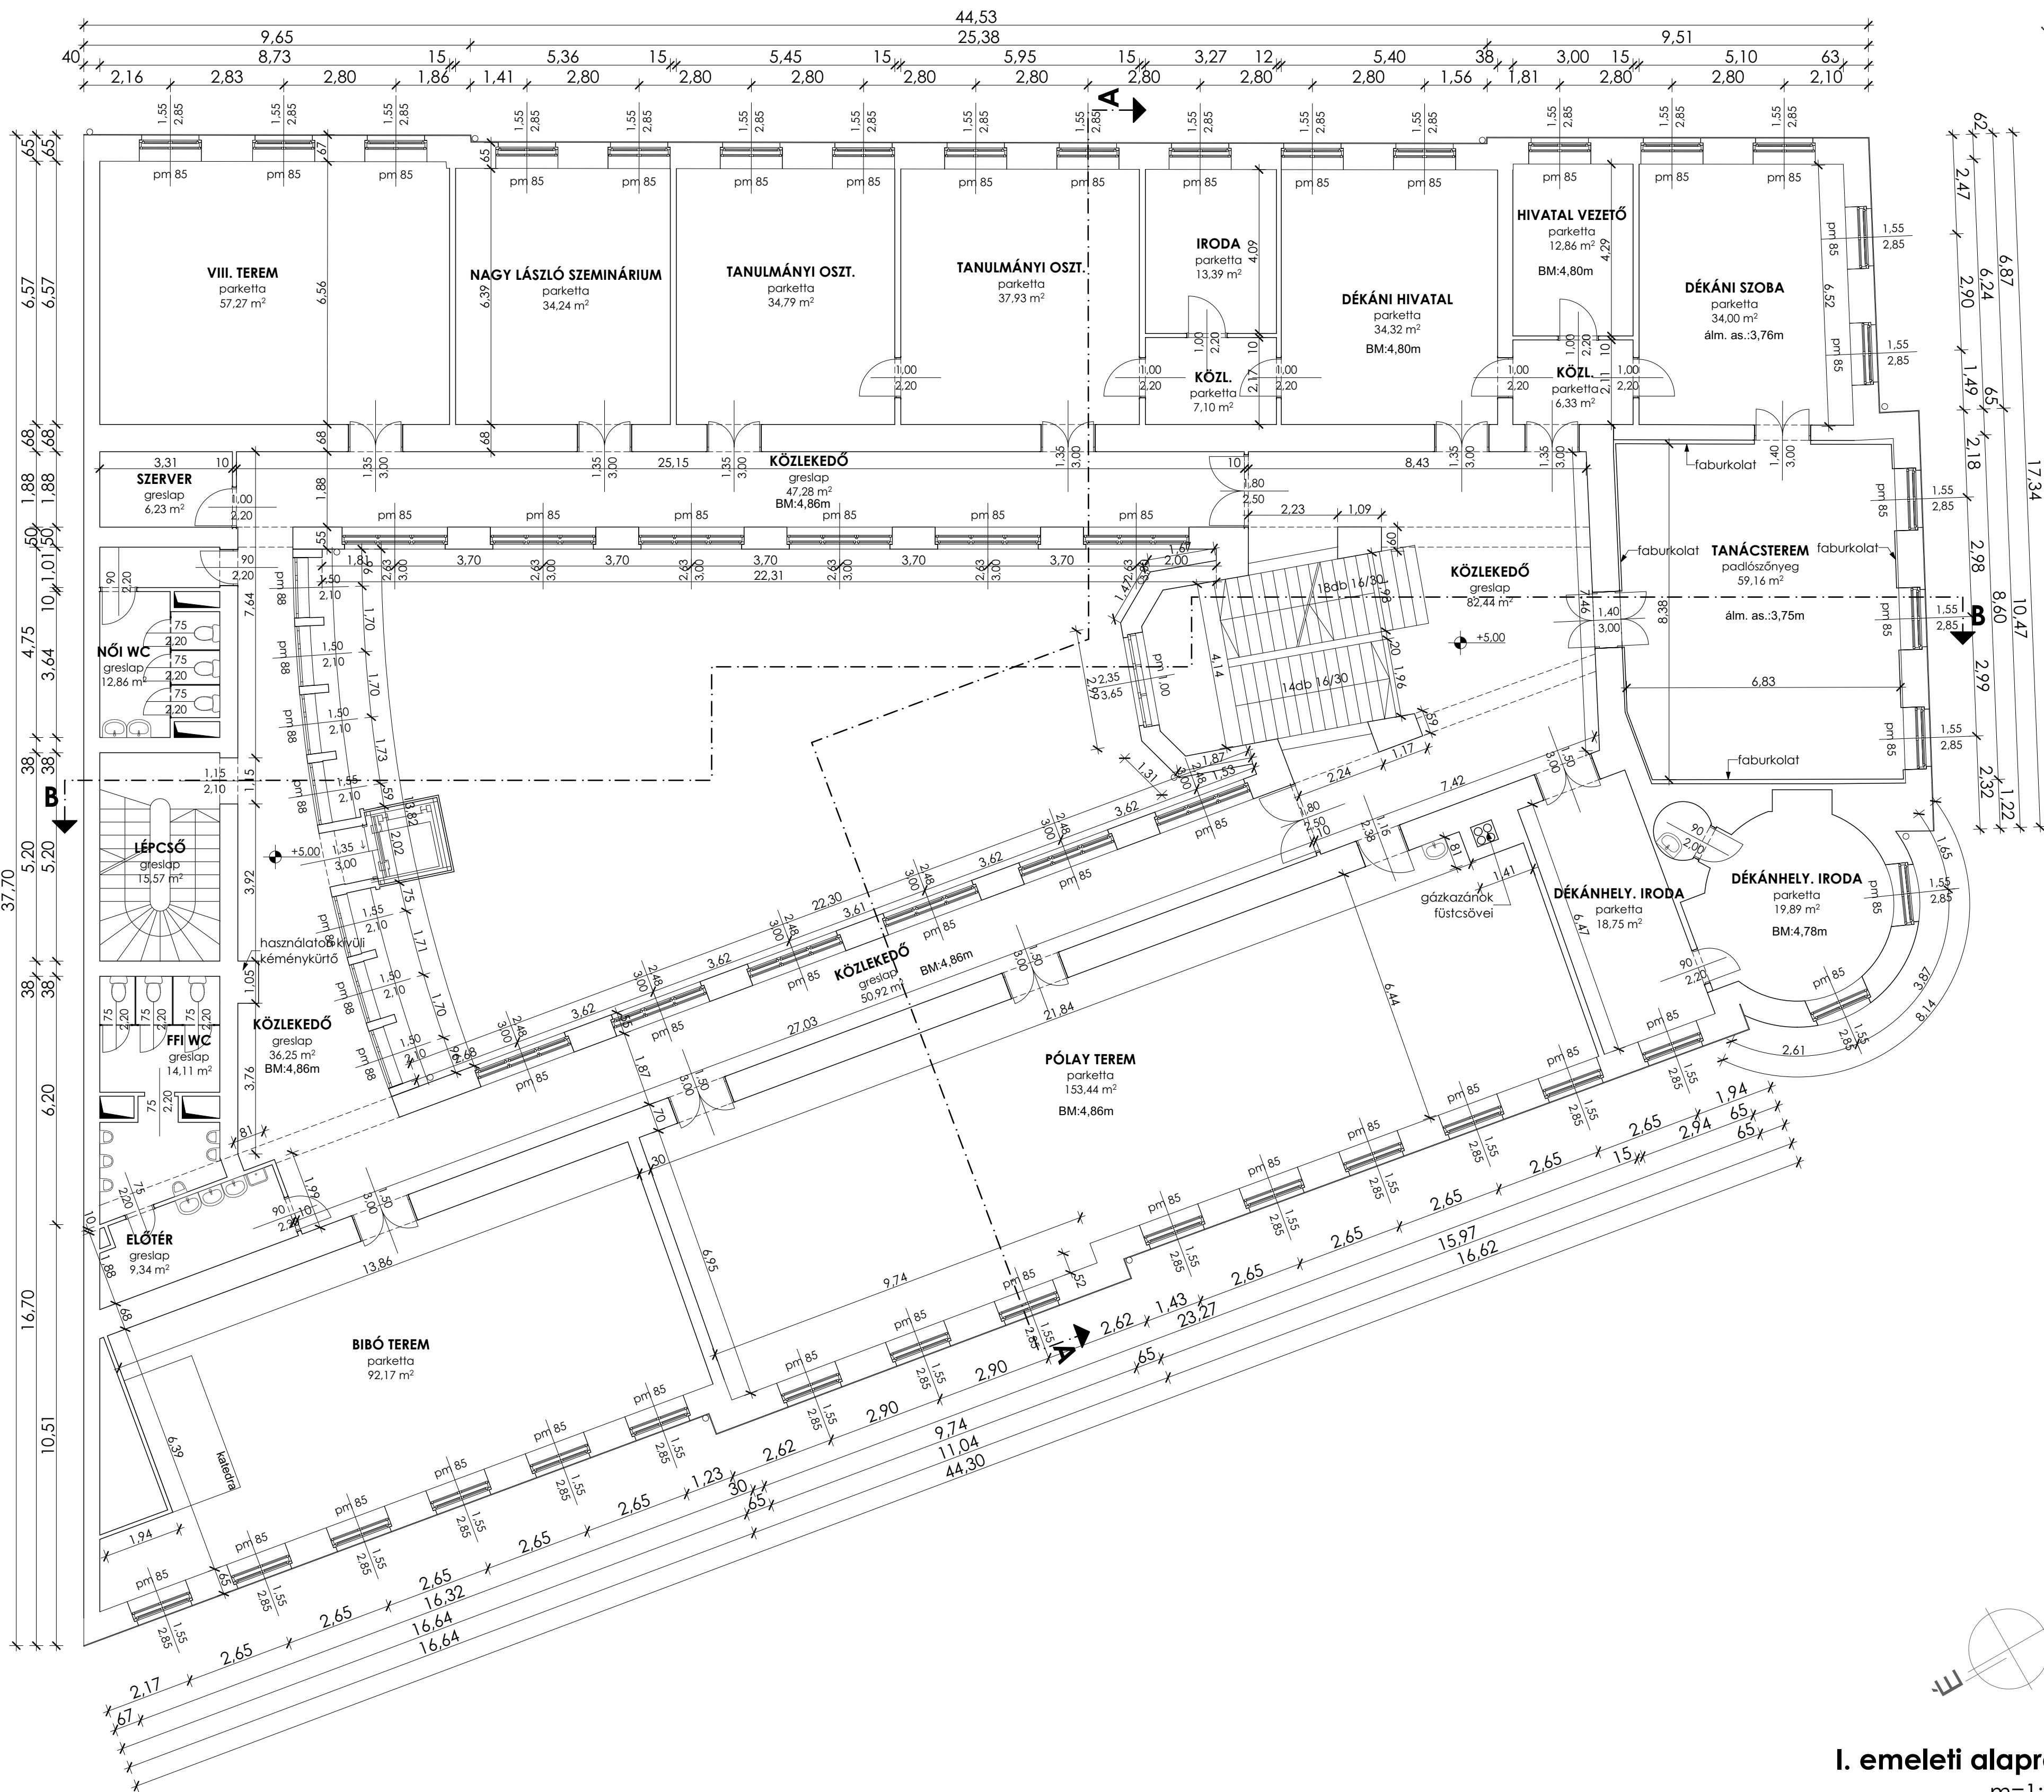

I. emeleti alaprajz

m=1:100

±0,00= földszinti padlószint = +83,01Bfm

	ARCHITECTON 4 Kft. 6725 Szeged, Kormányos u. 29.
MEGRENDelő:	SZTE Szegedi Tudományegyetem 6720 Szeged, Dugonics tér 13.
KÉPVISELő:	SZTE Szegedi Tudományegyetem Műszaki Igazgatóság 6722 Szeged, Szentháromság u. 34.
ÉPÍTÉSZ TERVEZő:	Valkony Károly okl. építész-mérnök É 06-0143
ÉPÍTÉSZ MUNKATÁRS:	Nádudvari-Szabó Gergő okl. építész-mérnök
Á T E R V F A J T Á J A:	ÁLLAPOTTERV
	I. emeleti alaprajz
LEPTÉK:	1:100
Tervezési munkával érintett ingatlan címe és helyrajzi száma:	
SZTE-ÁJTK Szegedi Tudományegyetem Állam- és Jogtudományi Kar 6720 Szeged Tisza Lajos krt. 54	
Tervezési munka tárgya:	
Oktatási épület felújítása és bővítése	
Tervezés időpontja:	
2018. Június	
A-05	