

Rétegrendek:

R1 Pincszinti padló - könyvtár
- metlachi burkolat ragasztva
- aljzatbeton
- kátránypapír szigetelés
- feltöltés
- termett talaj

R2 Pince feletti téglaboltozat
- padlószőnyeg
- parketta
- hézagos deszkázat
- párnafa
- feltöltés
- téglaboltozat

R3 Földszint feletti földem - salakbeton
- parketta
- hézagos deszkázat
- párnafa
- feltöltés
- salakbeton földem acél gerdák között
- vakolat

R4 I. emelet feletti földem - Bohn téglás
- parketta
- hézagos deszkázat
- párnafa
- felbeton - 6 cm
- Bohn téglás földem - 24 cm
- vakolat

R5 II. emelet feletti földem - Bohn téglás
- salakfeltöltés 13-15 cm
- felbeton - 3 cm
- Bohn téglás földem - 24 cm
- vakolat

R6 Földszint feletti földem - téglaboltozat
- greslap burkolat ragasztva
- aljzatbeton
- feltöltés
- téglaboltozat
- vakolat

R7 II. emelet feletti földem - tetőtérbeép.
- greslap burkolat ragasztva
- aljzatbeton ~ 8 cm
- felülborda ~ 30 cm
- Bohn téglás földem - 24 cm
- vakolat

R8 Földszint feletti földem - faföldem
- padlószőnyeg
- parketta
- hézagos deszkázat
- párnafa
- feltöltés
- deszkázat
- párnafa
- fa gerenda fióktartó ~85 cm-ként
- acél gerenda fióktartó
- deszkázat
- nád +vakolat

R9 Poroszsüveg boltozat-hátsó épületszárny földémei
- greslap burkolat ragasztva
- aljzatbeton
- feltöltés
- poroszsüveg boltozat
- vakolat


Jelmagyarázat

- Hód farkú cserépfedés
- Fémlemez fedés
- Homlokzati vakolt felület
halvány pasztell sárga
- Homlokzati vakolt felület
erősebb okkersárga
- Lábazati vakolt felület
szürke
- Homlokzati kváder
fehér
- Kapcsolt gerébtokos faablak
- Fa kapu
- Fa ajtó, akadálymentes bejárat
- Bádorgozás
- Ereszcsatorna
- Kazán kémény
- Légkondicionáló berendezés
- Fa nyílászáró
- Tetősíkablak
- Gépészeti terasz
- Panoráma lift
- Szellőző kürtő
- Kerámia szellőzőrács

R10 Hőszigetelt tető
- hód farkú cserépfedés
- cserépléc
- ellenléc
- tetőfólia
- szarufa
- légrés
- 15 cm hőszigetelés
szelemenek között
- párazáró fólia
- gipszkarton burkolat
2 irányú lécvázon

R11 Fémlemez fedés
- WM Zink fémlemez fedés
- teljes felületű deszkázat
- légrés
- 15 cm hőszig. szarufák között
- gipszkarton burk. 2 irányú lécvázon

Magyar Ede tér

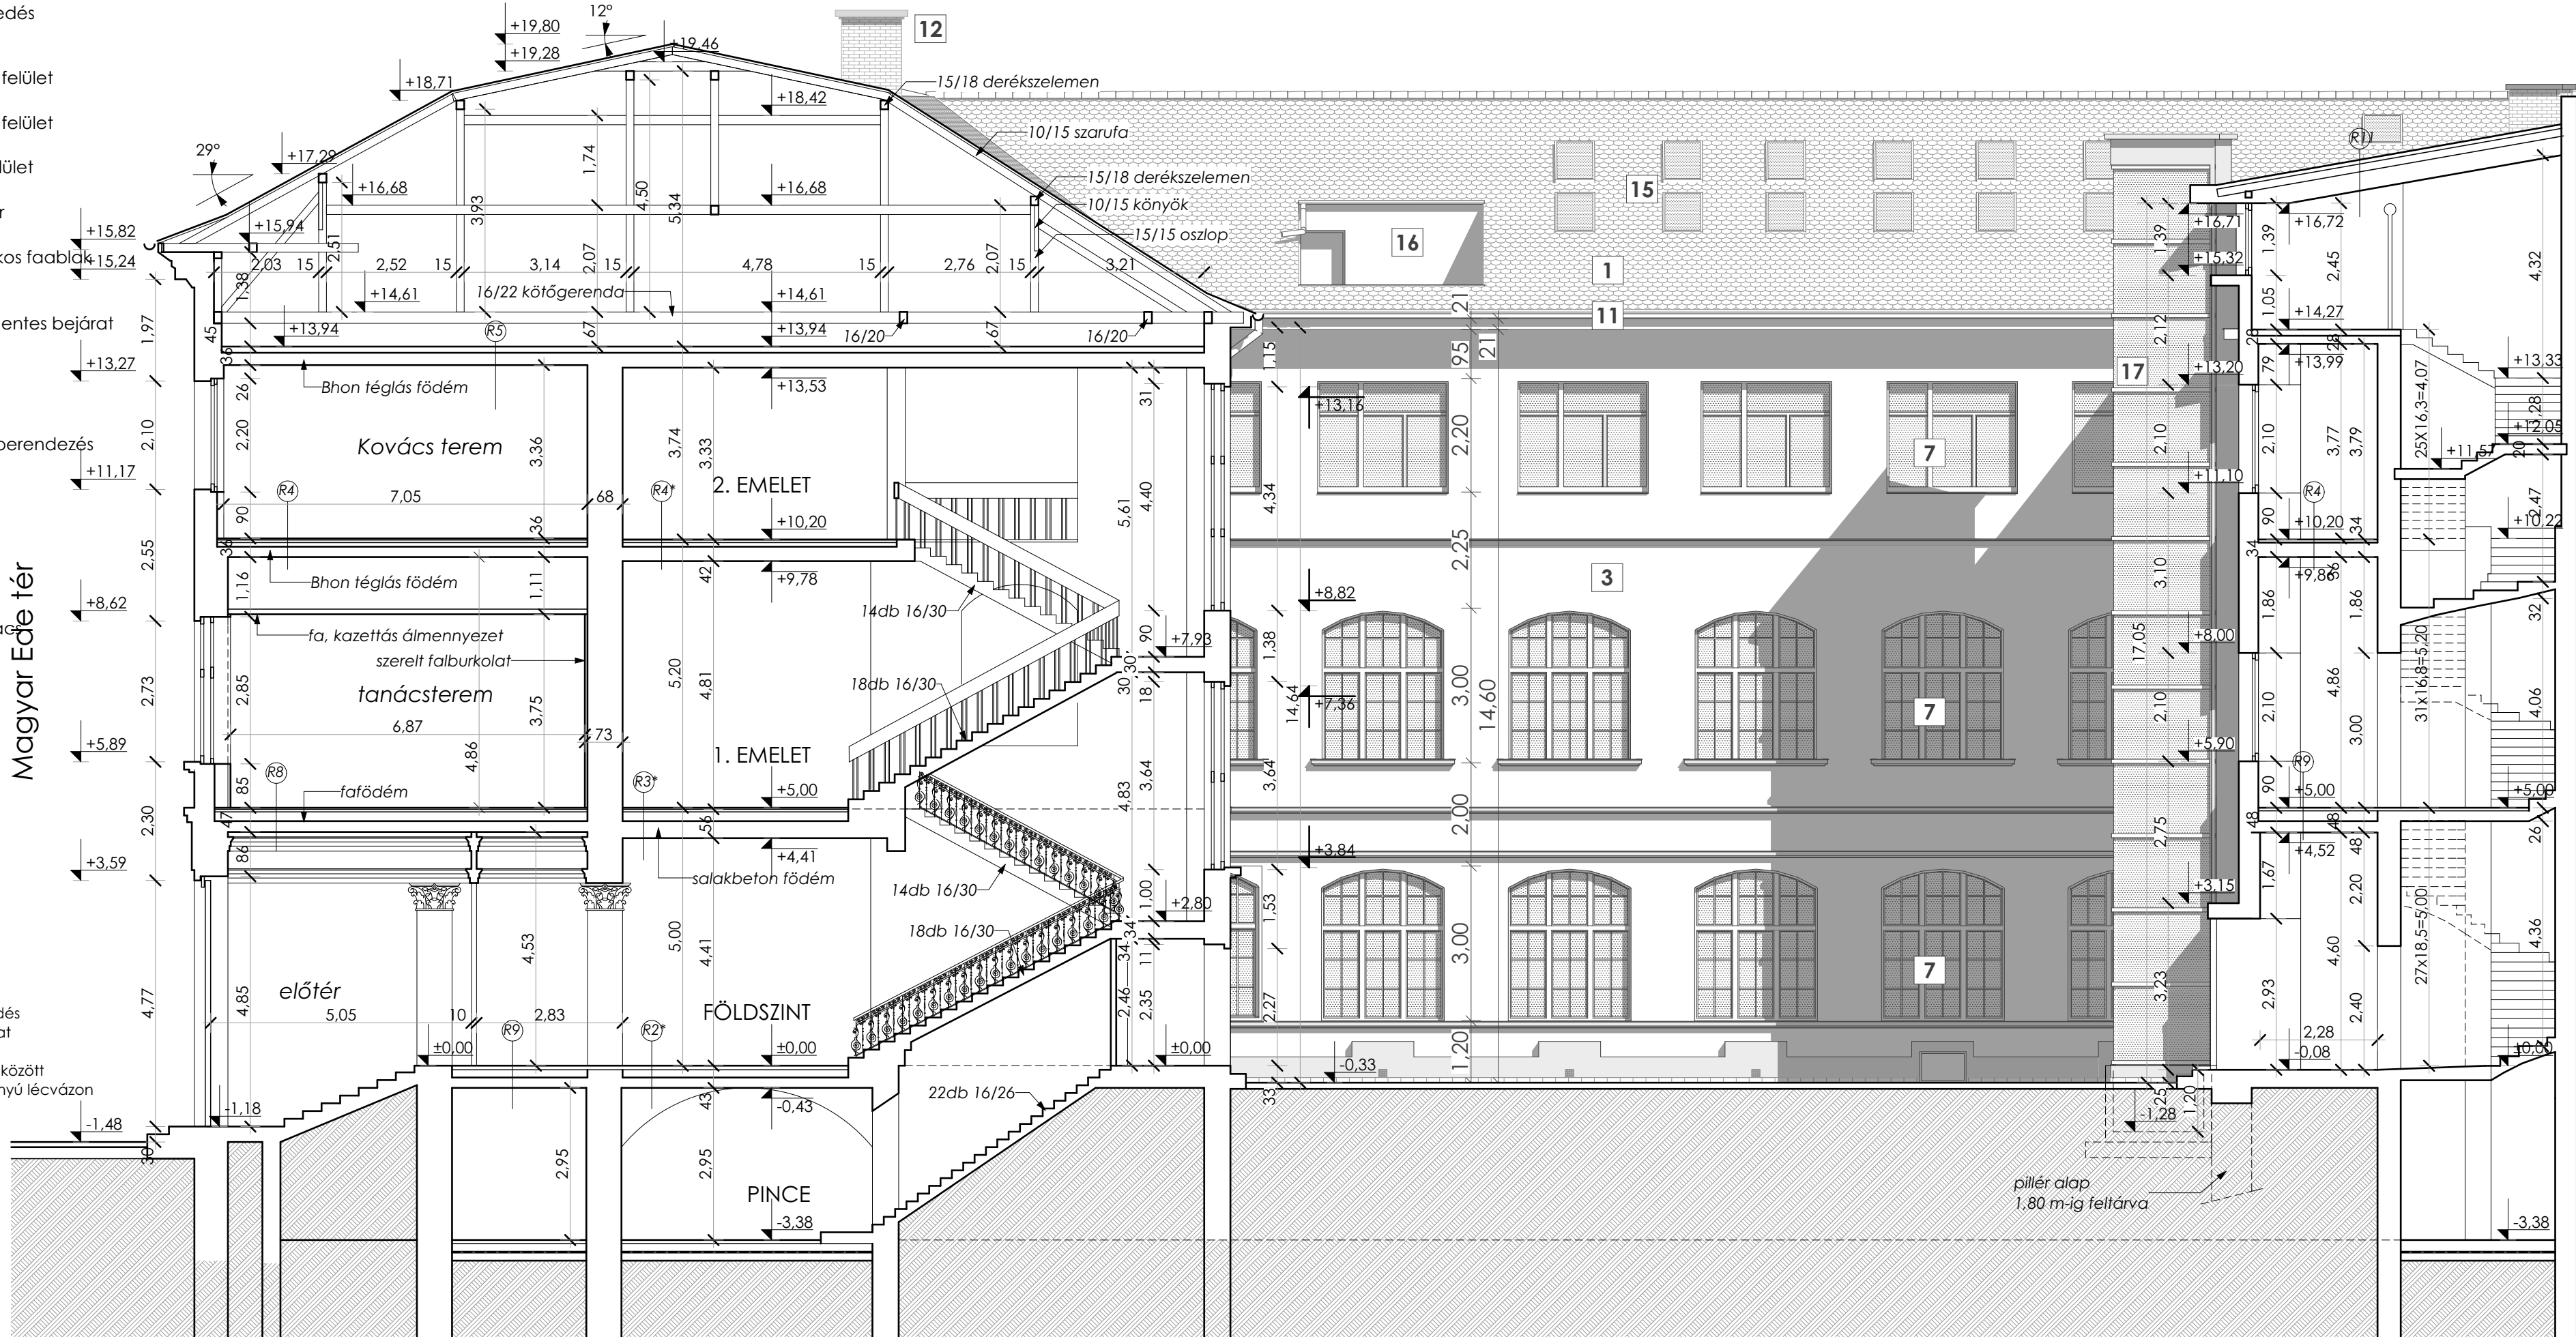

±0,00= földszinti padlószint = +83,01Bfm

ARCHITECTON 4 Kft.
6725 Szeged,
Kormányos u. 29.

MEGRENDELŐ:
SZTE Szegedi Tudományegyetem
6720 Szeged, Dugonics tér 13.

KÉPVISELŐ:
SZTE Szegedi Tudományegyetem
Műszaki Igazgatóság
6722 Szeged, Szentháromság u. 34.

ÉPÍTÉS TERVEZŐ:
Valkony Károly
okl. építész-mérnök
É 06-0143

ÉPÍTÉS MUNKATÁRS:
Nádudvari-Szabó Gergő
okl. építész-mérnök

A TERV FAJTÁJA:
ÁLLAPOTTERV
B-B Metszet

LÉPTÉK:
1:100

Tervezési munkával érintett ingatlan címe
és helyrajzi száma:
SZTE-ÁJTK
Szegedi Tudományegyetem Állam- és
Jogtudományi Kar
6720 Szeged Tisza Lajos krt. 54

Tervezési munka tárgya:
Oktatási épület felújítása és
bővítése

Tervezés időpontja:
2018. Június

A-09