


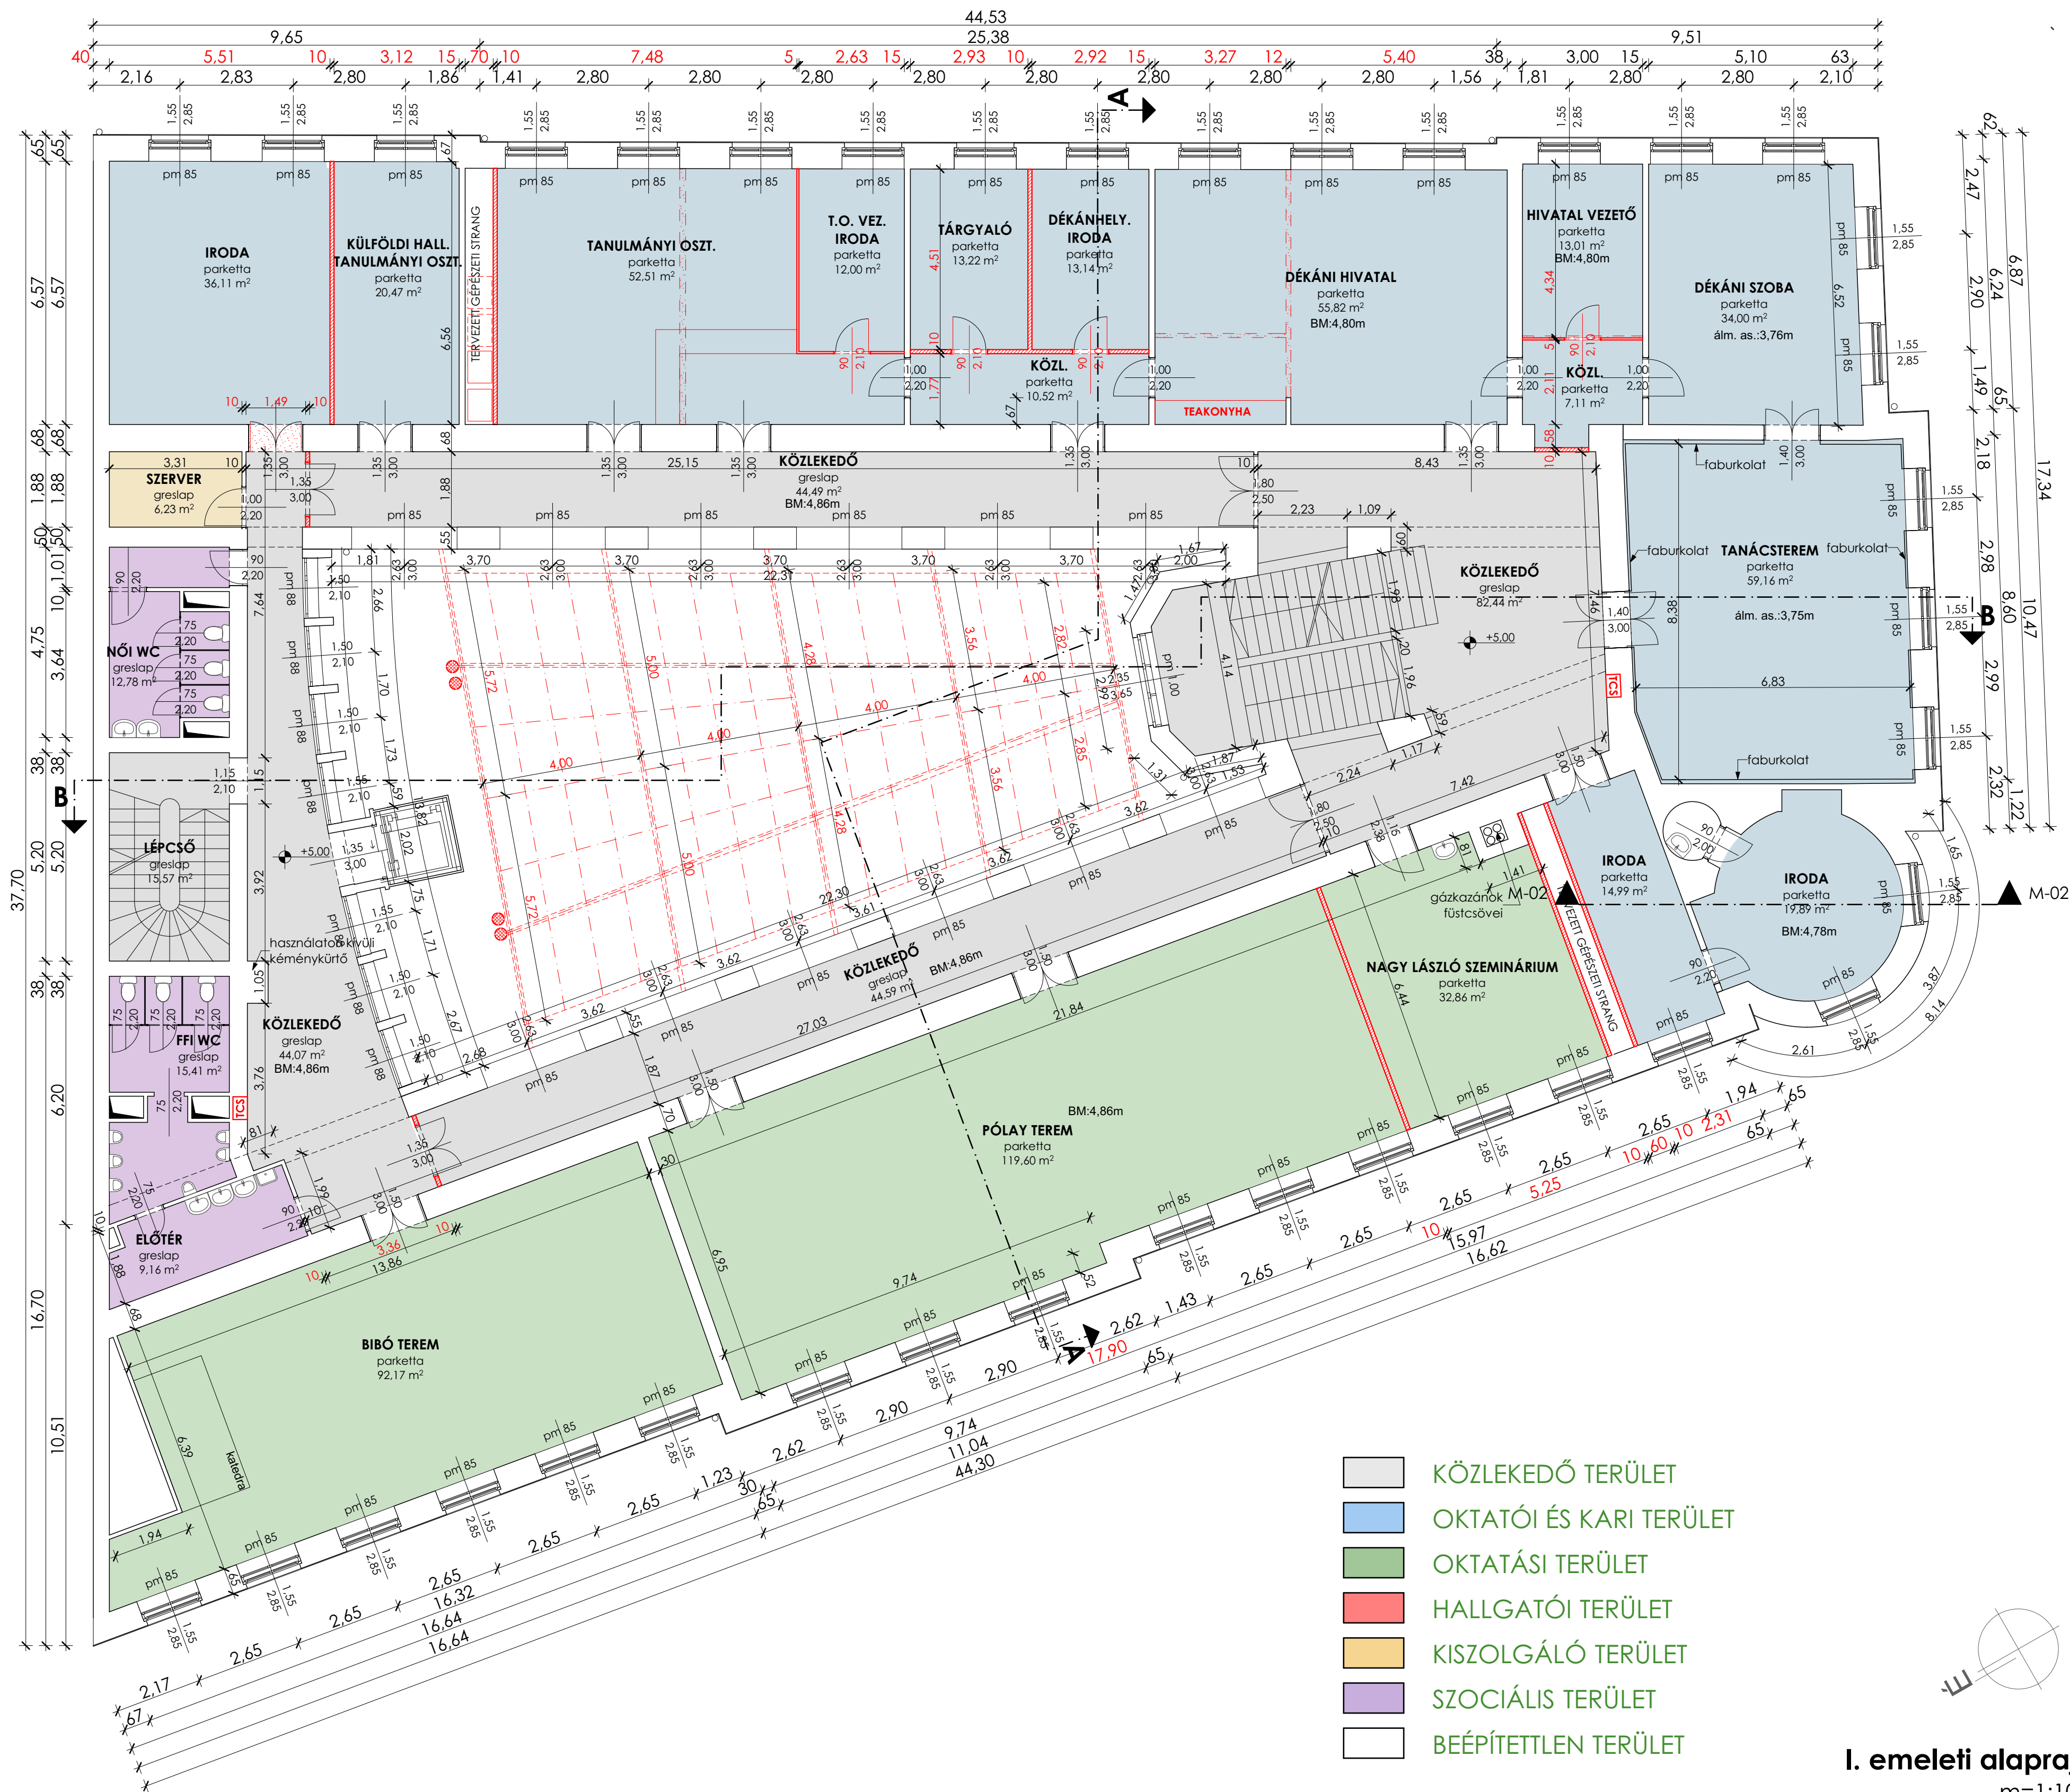

- KÖZLEKEDŐ TERÜLET
- OKTATÓI ÉS KARI TERÜLET
- OKTATÁSI TERÜLET
- HALLGATÓI TERÜLET
- KISZOLGÁLÓ TERÜLET
- SZOCIÁLIS TERÜLET
- BEÉPÍTETTLEN TERÜLET

I. emeleti alaprajz

m=1:100

±0,00= földszinti padlószint = +83,01Bfm

ARCHITECTON 4 Kft. 6725 Szeged, Kormányos u. 29.
MEGRENDelő: SZTE Szegei Tudományegyetem 6720 Szeged, Dugonics tér 13.
KÉPVISELő: SZTE Szegei Tudományegyetem Műszaki Igazgatóság 6722 Szeged, Szentháromság u. 34.
ÉPÍTÉSZ TERVEZő: Valkony Károly okl. építészmérnök E 06-0143
ÉPÍTÉSZ MUNKATÁRS: Nádudvari-Szabó Gergő okl. építészmérnök
A TERV FAJTÁJA: ÉPÍTÉSI ENGEDÉLYEZÉSI TERV
I. emeleti alaprajz
LÉPTÉK: 1:100
Tervezési munkával érintett ingatlan címe és helyrajzi száma: SZTE-ÁJTK Szegei Tudományegyetem Állam- és Jogtudományi Kar 6720 Szeged Tisza Lajos krt. 54
Tervezési munka tárgya: Oktatási épület felújítása és bővítése
Tervezés időpontja: 2018. Június
E-05