


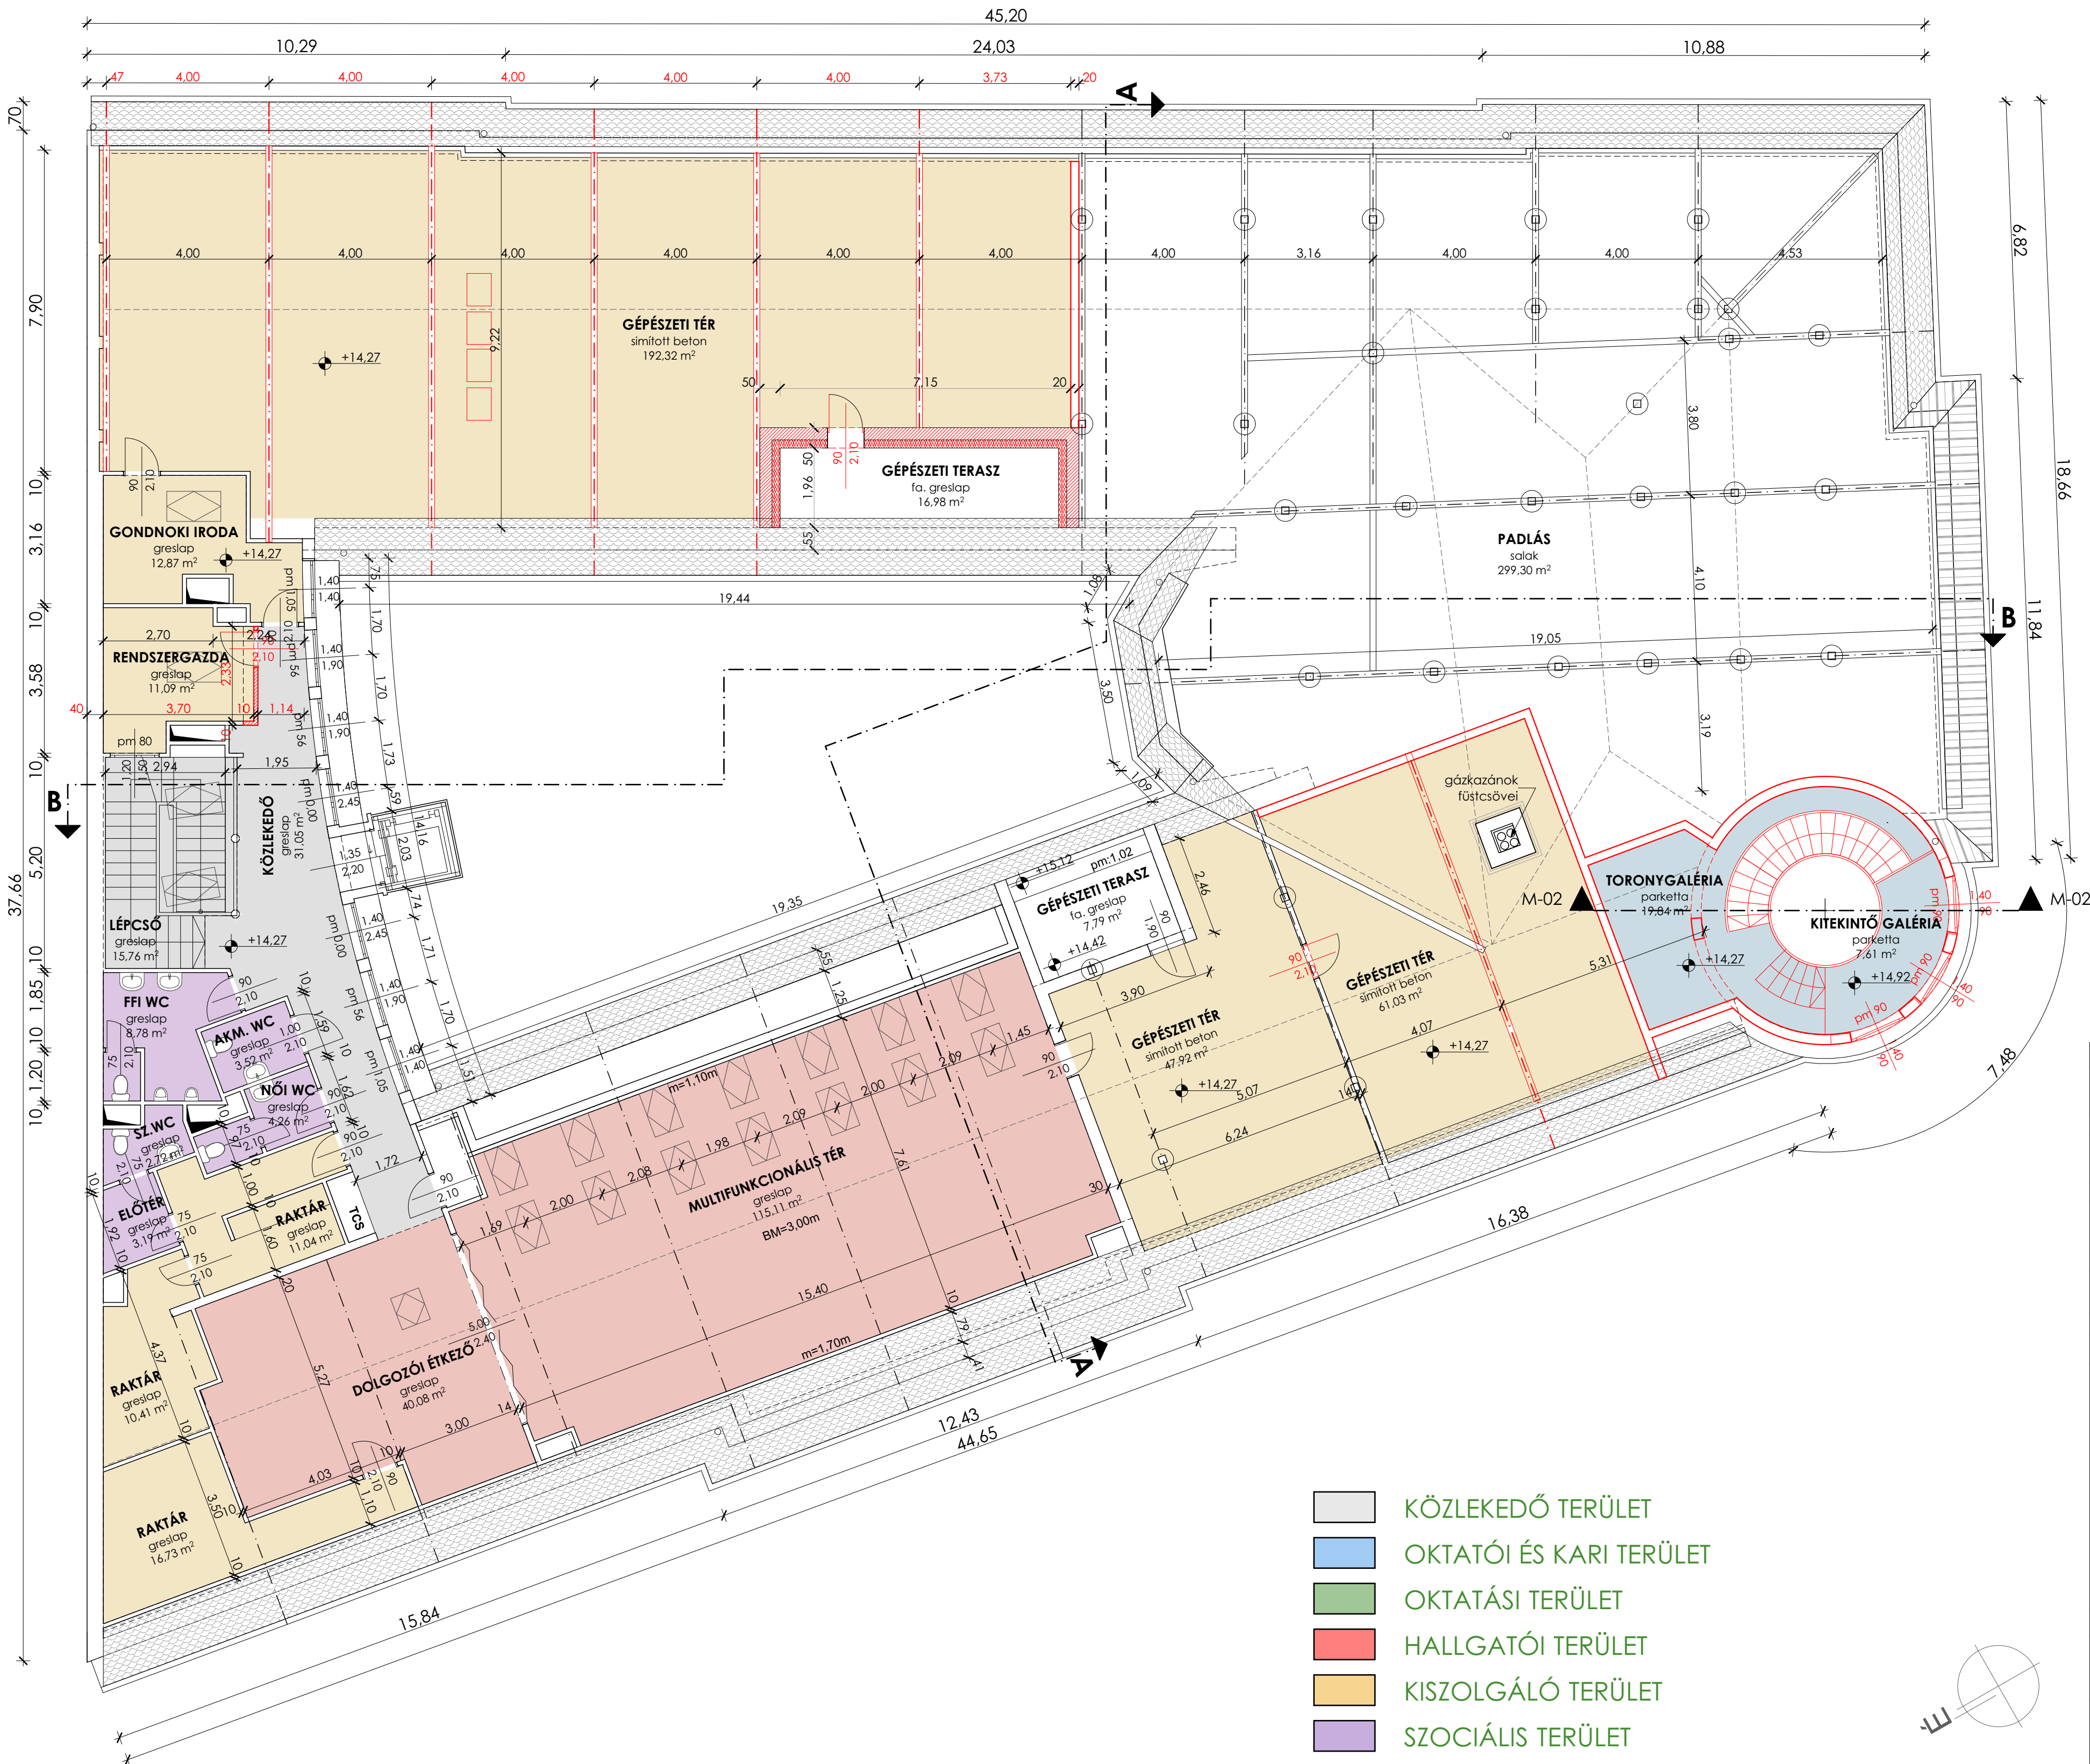

- KÖZLEKEDŐ TERÜLET
- OKTATÓI ÉS KARI TERÜLET
- OKTATÁSI TERÜLET
- HALLGATÓI TERÜLET
- KISZOLGÁLÓ TERÜLET
- SZOCIÁLIS TERÜLET
- BEÉPÍTETTLEN TERÜLET

tetőtéri alaprajz
m=1:100

±0,00= földszinti padlószint = +83,01Bfm

ARCHITECTON 4 Kft.
6725 Szeged,
Kormányos u. 29.

MEGRENDELŐ:
SZTE Szegedi Tudományegyetem
6720 Szeged, Dugonics tér 13.

KÉPVISELŐ:
SZTE Szegedi Tudományegyetem
Műszaki Igazgatóság
6722 Szeged, Szentháromság u. 34.

ÉPÍTÉSZ TERVEZŐ:
Valkony Károly
okl. építész
E 06-0143

ÉPÍTÉSZ MUNKATÁRS:
Nádudvari-Szabó Gergő
okl. építész

A TERV FAJTÁJA:
ÉPÍTÉSI ENGEDÉLYEZÉSI TERV

Tetőtéri alaprajz

LÉPTÉK:
1:100

Tervezési munkával érintett ingatlan címe
és helyrajzi száma:
SZTE-ÁJTK
Szegedi Tudományegyetem Állam- és
Jogtudományi Kar
6720 Szeged Tisza Lajos krt. 54

Tervezési munka tárgya:
Oktatási épület felújítása és
bővítése

Tervezés időpontja:
2018. június

E-07