


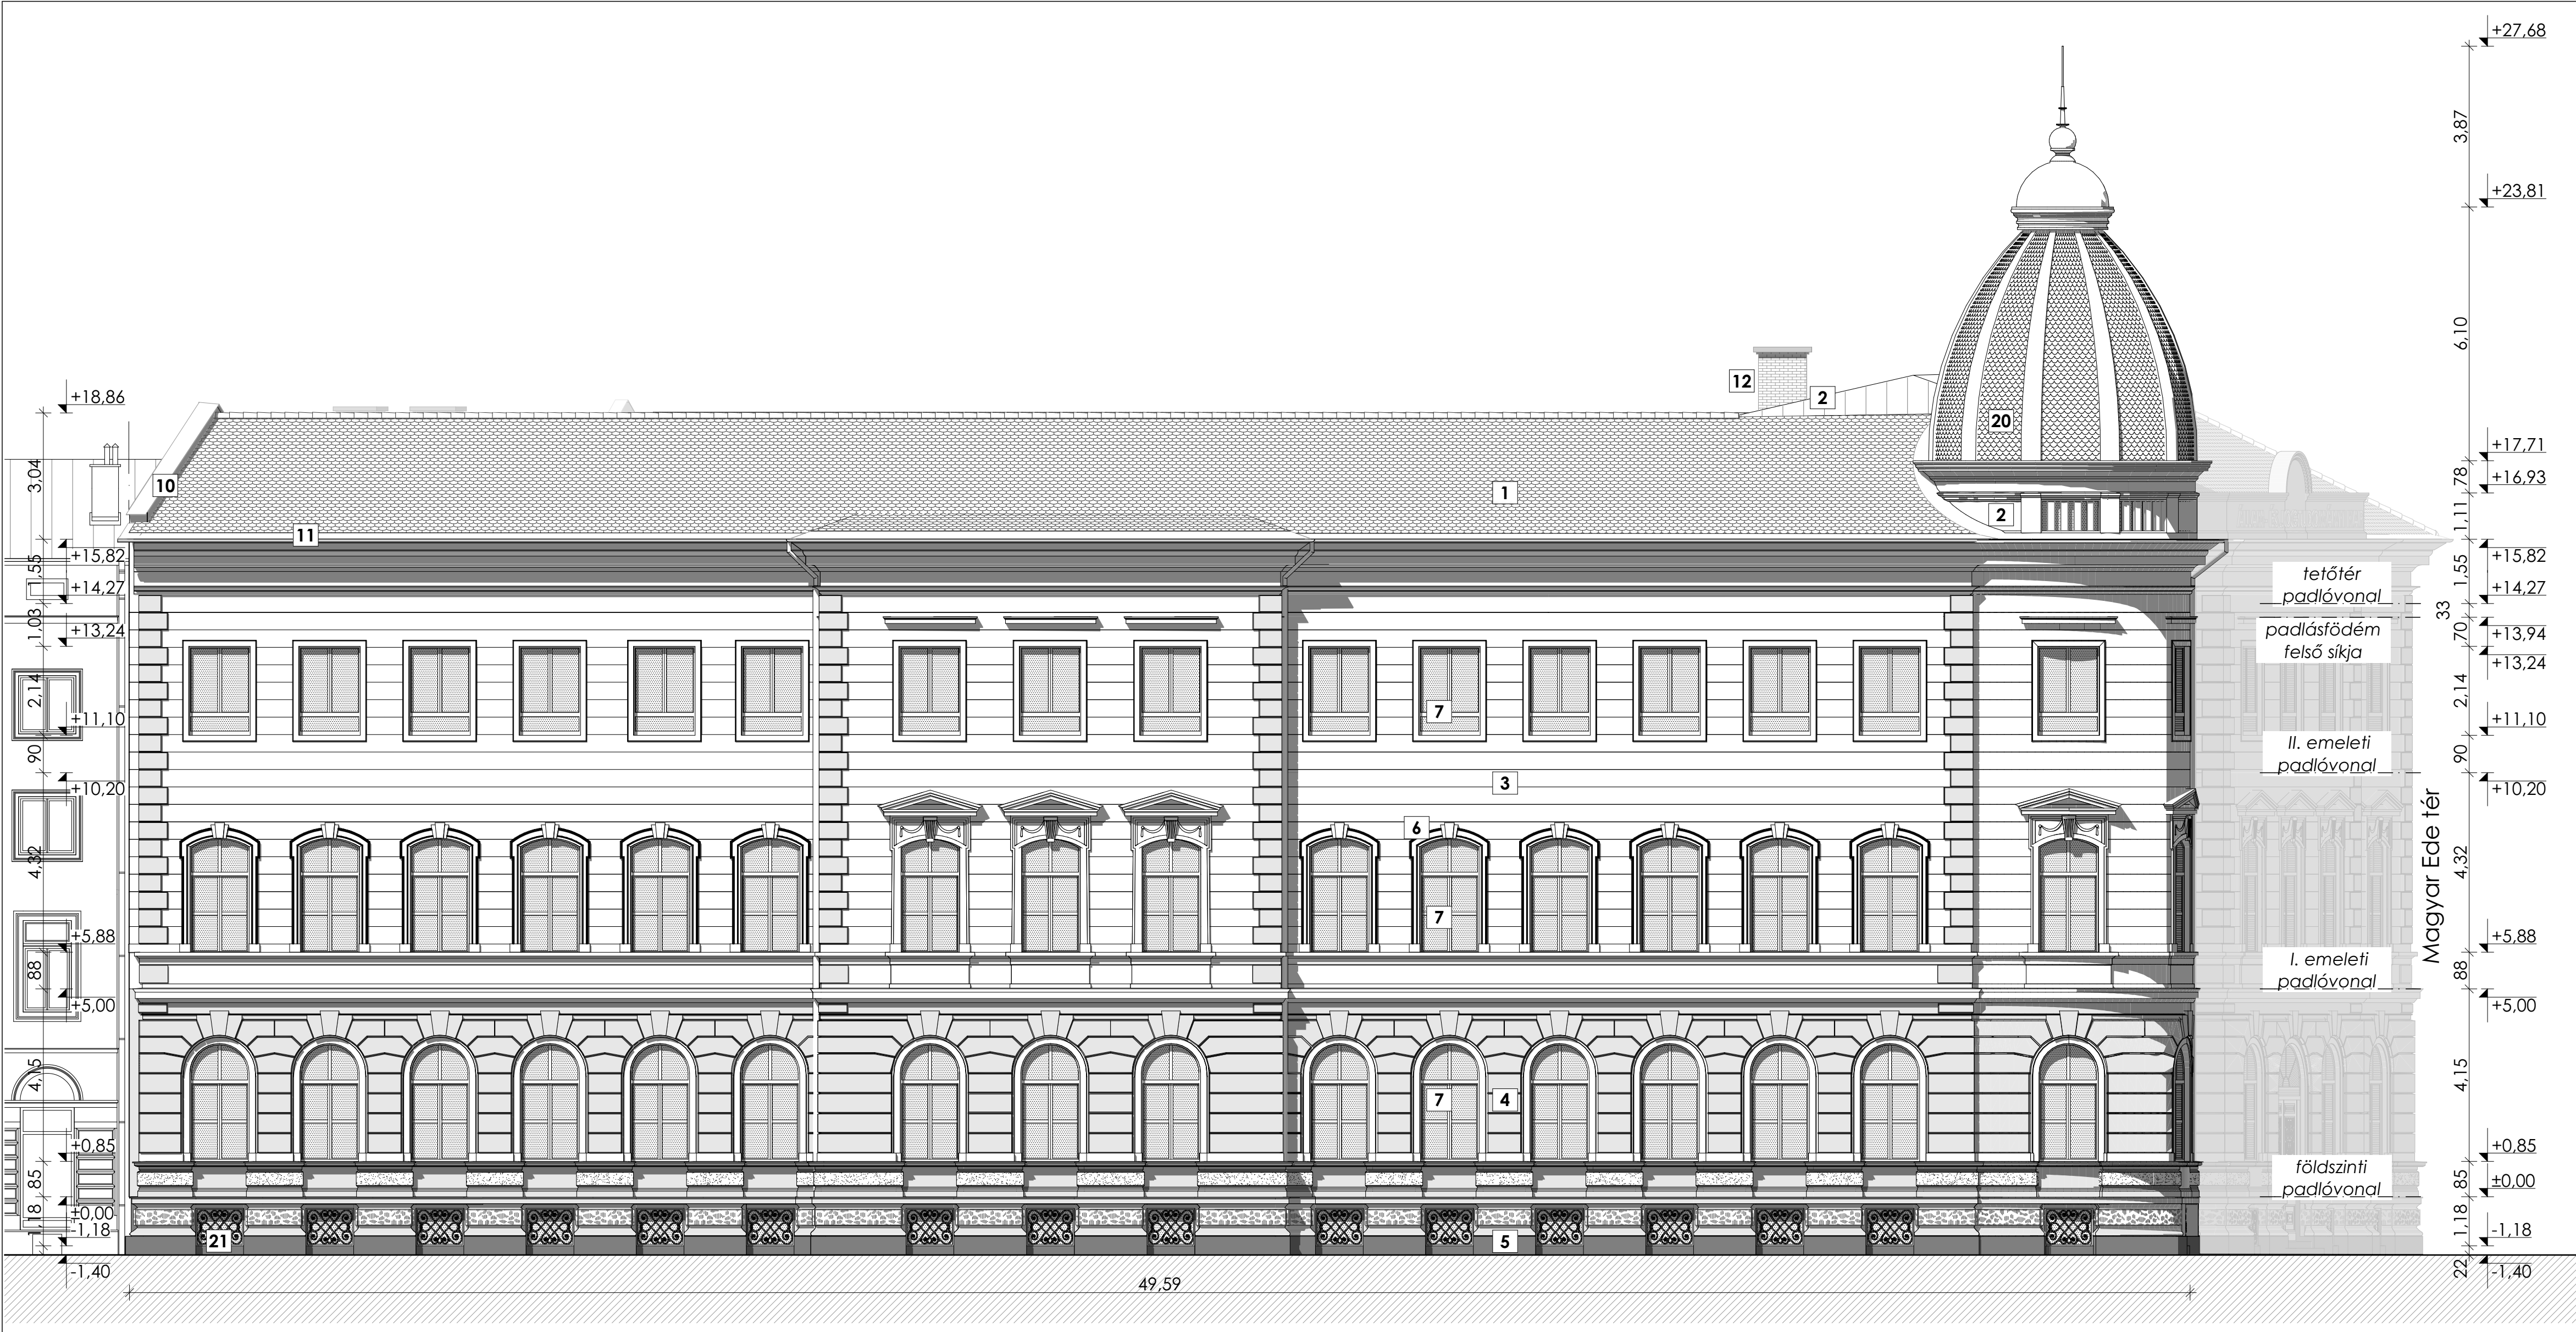

Jelmagyarázat

1	Hód farkú cserépfedés	
2	Fémlemez fedés (cinklemez)	FELÚJÍTOTT/ÚJ
3	Homlokzati vakolt felület világos baracksárga	FELÚJÍTOTT
4	Homlokzati vakolt felület baracksárga	FELÚJÍTOTT
5	Lábazati vakolt felület szürke	FELÚJÍTOTT
6	Homlokzati kváder narancsos fehér	FELÚJÍTOTT
7	Kapcsolt gerébtokos faablak zöldesszürke	FELÚJÍTOTT
8	Fa kapu zöldesszürke	FELÚJÍTOTT
9	Fa ajtó, akadálymentes bejárat zöldesszürke	FELÚJÍTOTT
10	Bádогоzás	
11	Ereszcsatorna	FELÚJÍTOTT
12	Kazán kémény	
13	Légkondicionáló berendezés	ELTÁVOLÍTV
14	Fa nyílászáró	FELÚJÍTOTT
15	Tetősíklablak	
16	Gépészeti terasz	
17	Panoráma lift	
18	Szellőző kürtő	
19	Kerámia szellőzőrács	
20	Pikkelyes fémlemezfedés	ÚJ
21	Mázolt kovácsoltvas rács a meglévő mintájára	ÚJ

±0,00= földszinti padlószint = +83,01Bfm

Nyugati - Tisza Lajos krt.
felőli homlokzat
m=1:100

ARCHITECTON 4 Kft. 6725 Szeged, Kormányos u. 29.
MEGRENDELŐ: SZTE Szegedi Tudományegyetem 6720 Szeged, Dugonics tér 13.
KÉPVISELŐ: SZTE Szegedi Tudományegyetem Műszaki Igazgatóság 6722 Szeged, Szentháromság u. 34.
ÉPÍTÉSZ TERVEZŐ: Valkony Károly okl. építészmérnök É 06-0143
ÉPÍTÉSZ MUNKATÁRS: Nádudvari-Szabó Gergő okl. építészmérnök
A TERV FAJTÁJA: ÉPÍTÉSI ENGEDÉLYEZÉSI TERV
Nyugati homlokzat
LÉPTÉK: 1:100
Tervezési munka érintett ingatlan címe és helyrajzi száma: SZTE-ÁJTK Szegedi Tudományegyetem Állam- és Jogtudományi Kar 6720 Szeged Tisza Lajos krt. 54
Tervezési munka tárgya: Oktatási épület felújítása és bővítése
Tervezés időpontja: 2018. Június
É-12