


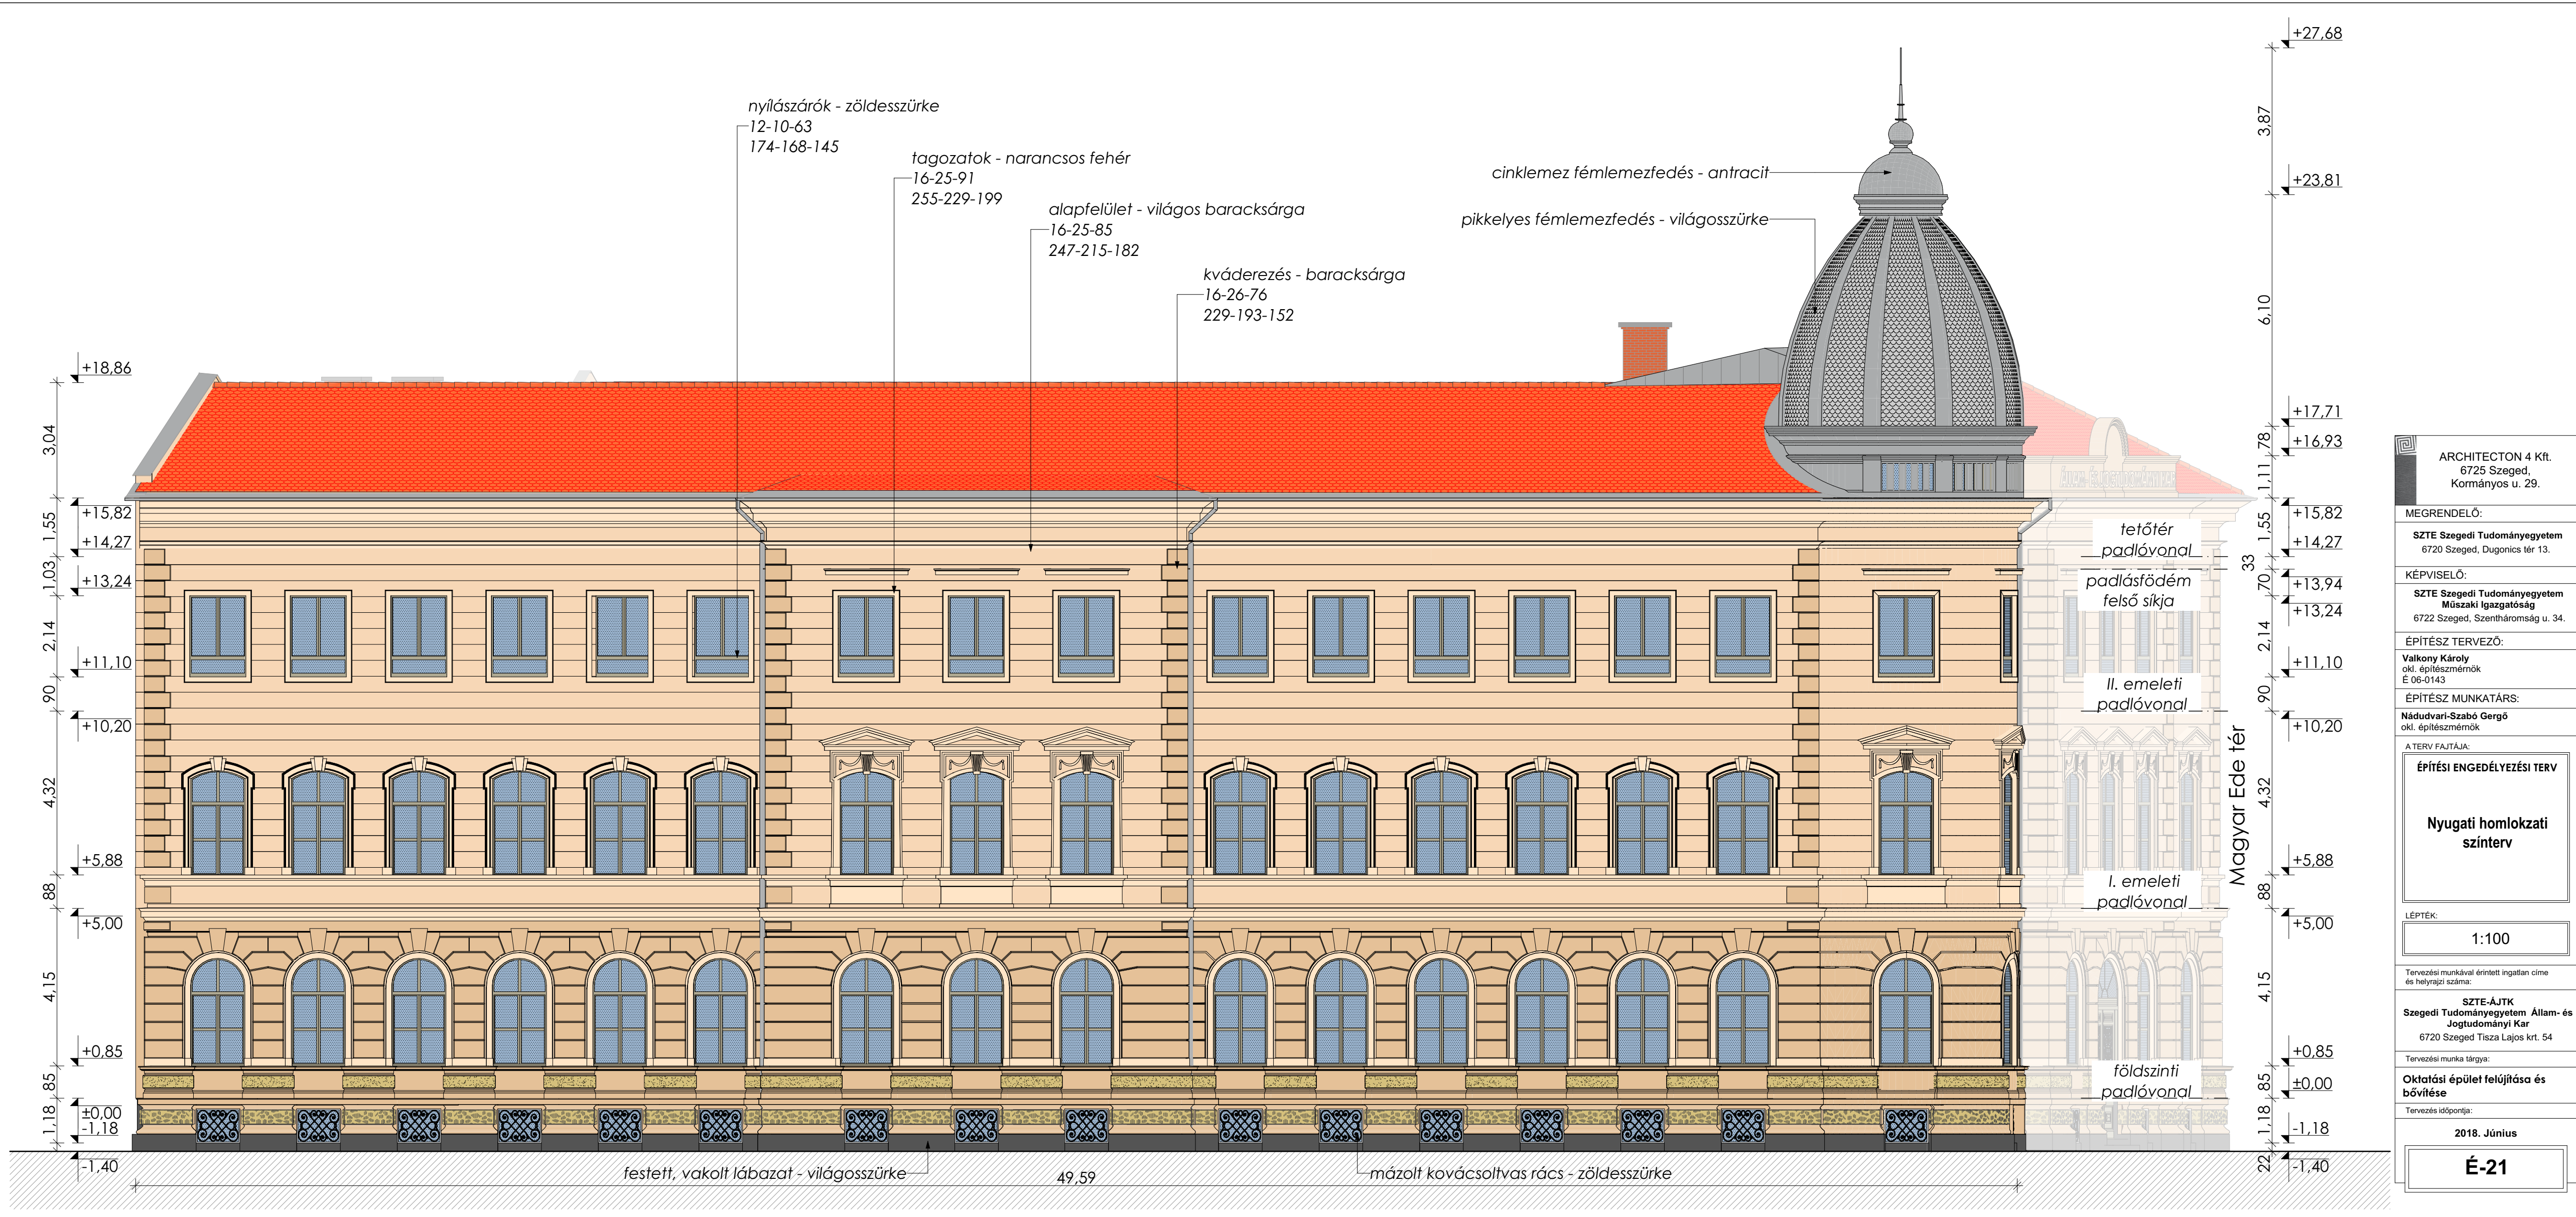

ARCHITECTON 4 Kft. 6725 Szeged, Kormányos u. 29.
MEGRENDELŐ: SZTE Szegedi Tudományegyetem 6720 Szeged, Dugonics tér 13.
KÉPVISELŐ: SZTE Szegedi Tudományegyetem Műszaki Igazgatóság 6722 Szeged, Szentháromság u. 34.
ÉPÍTÉSZ TERVEZŐ: Valkony Károly okl. építészmérnök É 06-0143
ÉPÍTÉSZ MUNKATÁRS: Nádudvari-Szabó Gergő okl. építészmérnök
A TERV FAJTÁJA: ÉPÍTÉSI ENGEDÉLYEZÉSI TERV
Nyugati homlokzati színterv
LÉPTÉK: 1:100
Tervezési munkával érintett ingatlan címe és helyrajzi száma: SZTE-ÁJTK Szegedi Tudományegyetem Állam- és Jogtudományi Kar 6720 Szeged Tisza Lajos krt. 54
Tervezési munka tárgya: Oktatási épület felújítása és bővítése
Tervezés időpontja: 2018. Június
É-21