


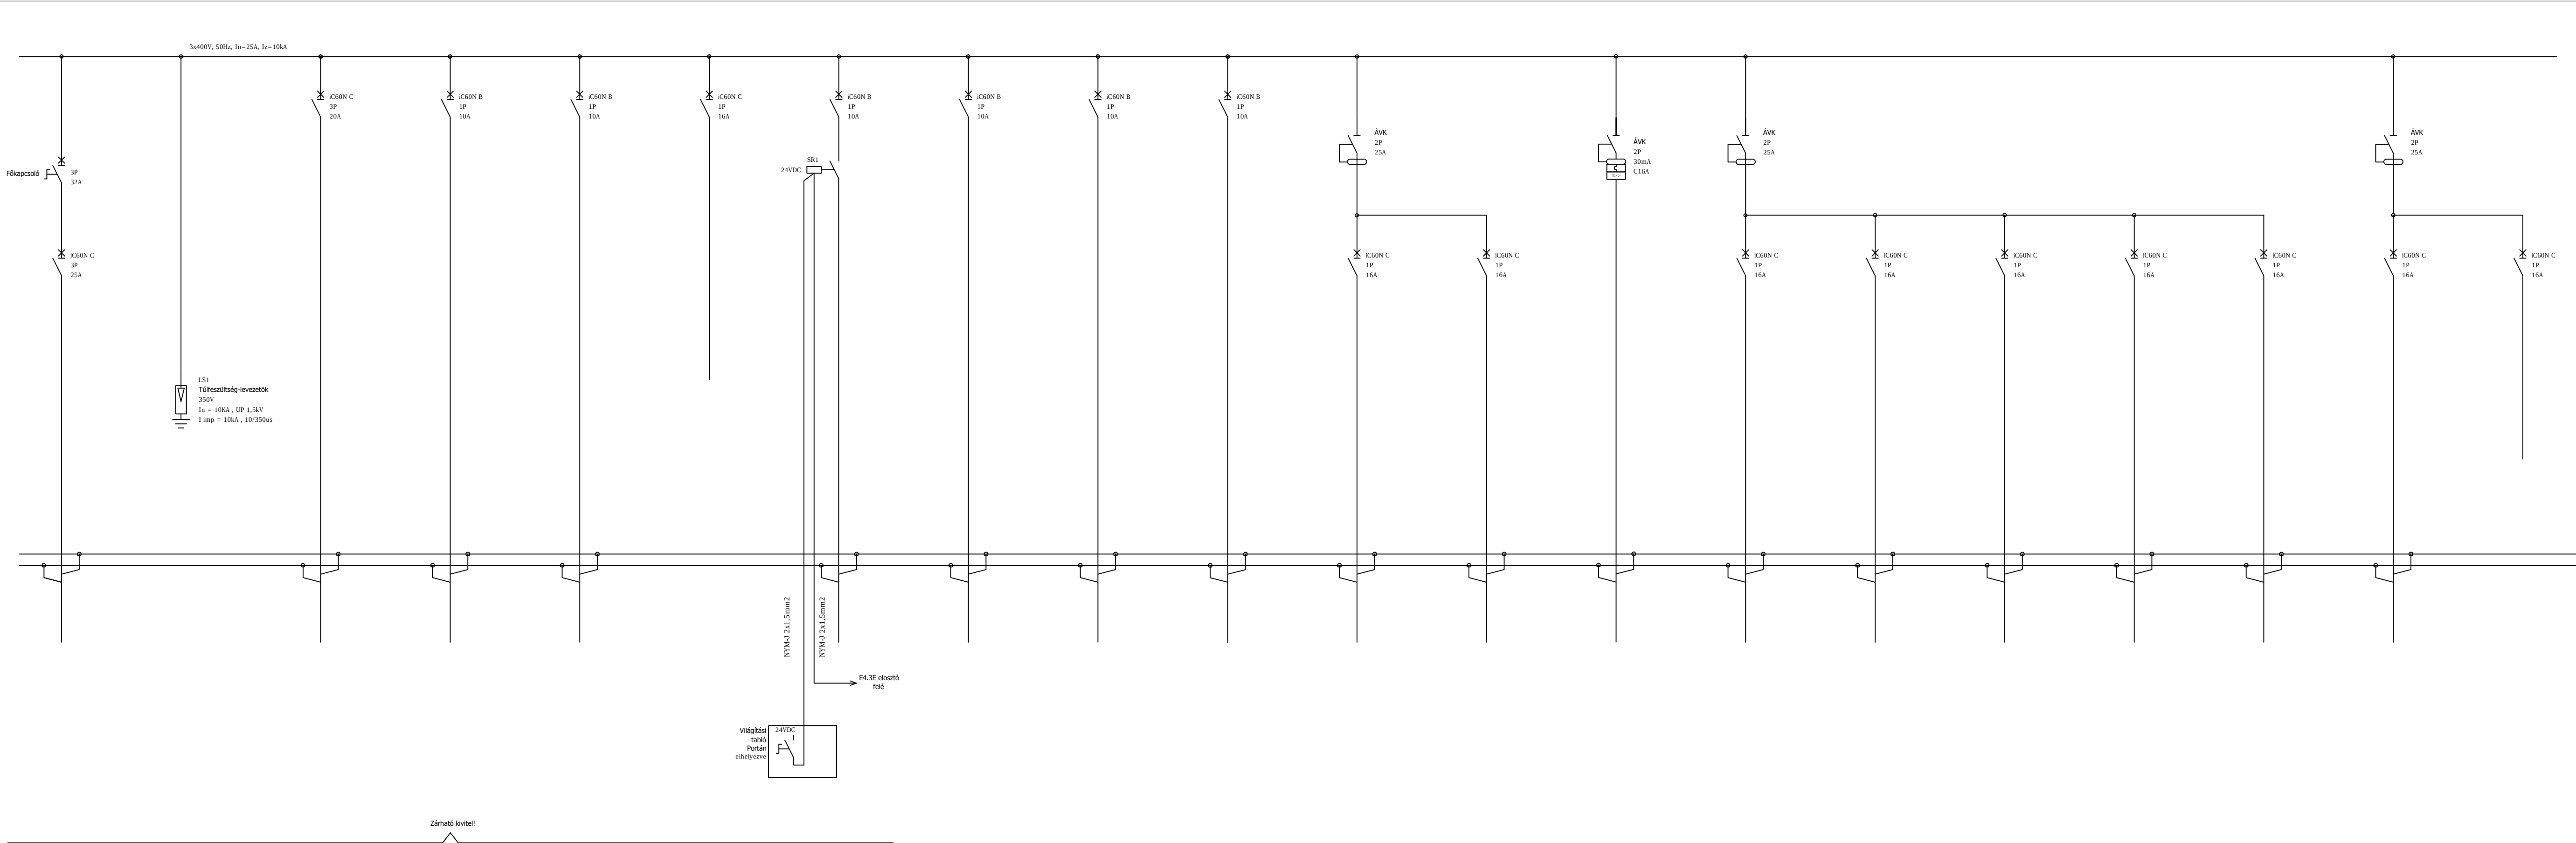

1	2	3	4	5	6	7	8	9	10	11	12	13	14	15	16	17	18	19	20	
betáplálás	Tűlfeszültség védelem	E4.2E elosztó	Kijáratmutató	Biztonsági világítás	Tartalék	Folyosó világítás	410 szoba világítás	411, 412, el. helyiség, tárolók vil.	Szobai kijáratmutatók	Dugalj 1. ák.	Dugalj 2. ák.	Hűtő dugalj	Elektromos helyiség, 405 tároló dug.	408 tároló dugalj	Rack szekrény	411 szoba dugalj	412 szoba dugalj	Folyosó dugalj	Tartalék	
-	-	-	-	-	-	-	-	-	-	-	-	-	-	-	-	-	-	-	-	
5x6	-	5x4	3x1,5	3x1,5	-	3x1,5	3x1,5	3x1,5	3x1,5	3x2,5	3x2,5	3x2,5	3x2,5	3x2,5	3x1,5	3x2,5	3x2,5	3x2,5	-	
NYM-J	-	NYM-J	NYM-J	NYM-J	-	NYM-J	NYM-J	NYM-J	NYM-J	NYM-J	NYM-J	NYM-J	NYM-J	NYM-J	NYM-J	NYM-J	NYM-J	NYM-J	-	

R0	2016.07.25.				első kiadás
Rev.	Dátum	Tervező	Szerkesztő	Rajzoló	Revízió tárgya
Tervező: Erdélyi Albert V-T/06-01150			Szerkesztő:		Rajzoló:
Műszaki Tervező és Szolgáltató Kft. 6724 Szeged, Cserzy Mihály u. 10. Tel: 62/555-597 E-mail: terv@szelerv.hu					
A munka helye: 6725 Szeged, Semmelweis u. 5.					
A munka megnevezése: SZTE JGYPK Teleki Blanka Kollégium elavult elektromos hálózatrészeinek szakaszos felújítása					
Rajz megnevezése : E4.1E elosztó egyvonalas rajza					
Rajzméret: 950x297		Méret: -	Rajzsám: SZEL_2016_063_02_05_E17		Rev: 0